

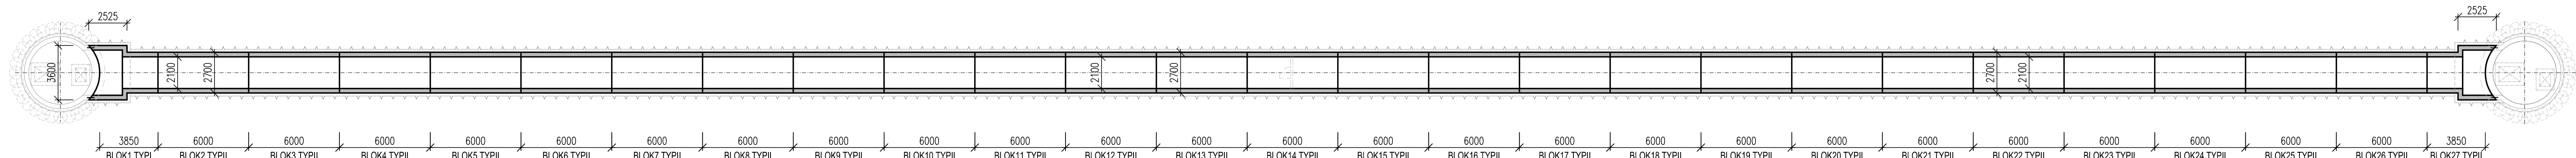
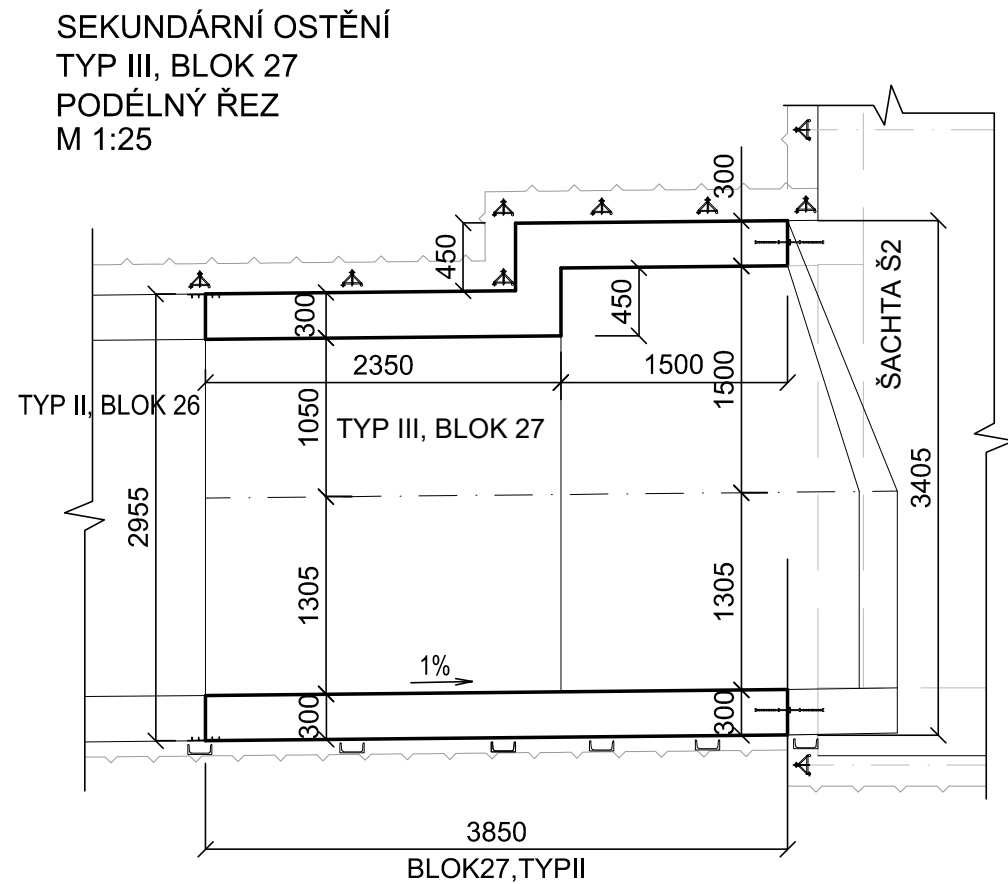
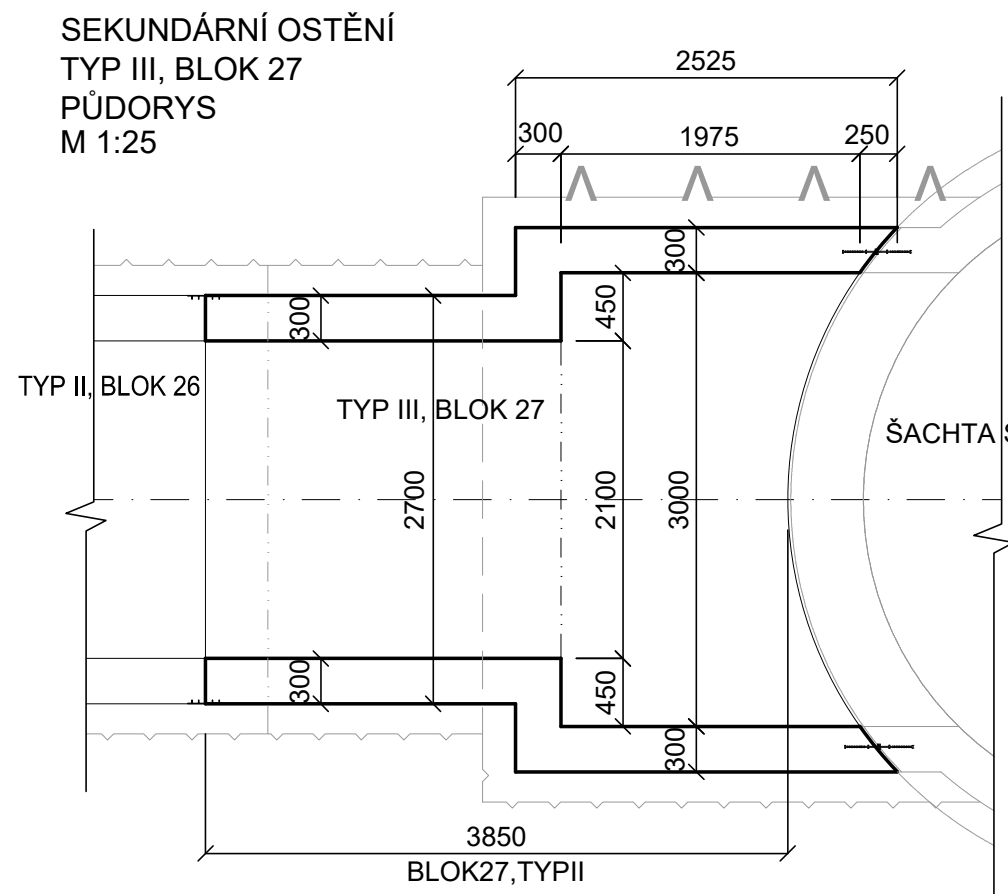
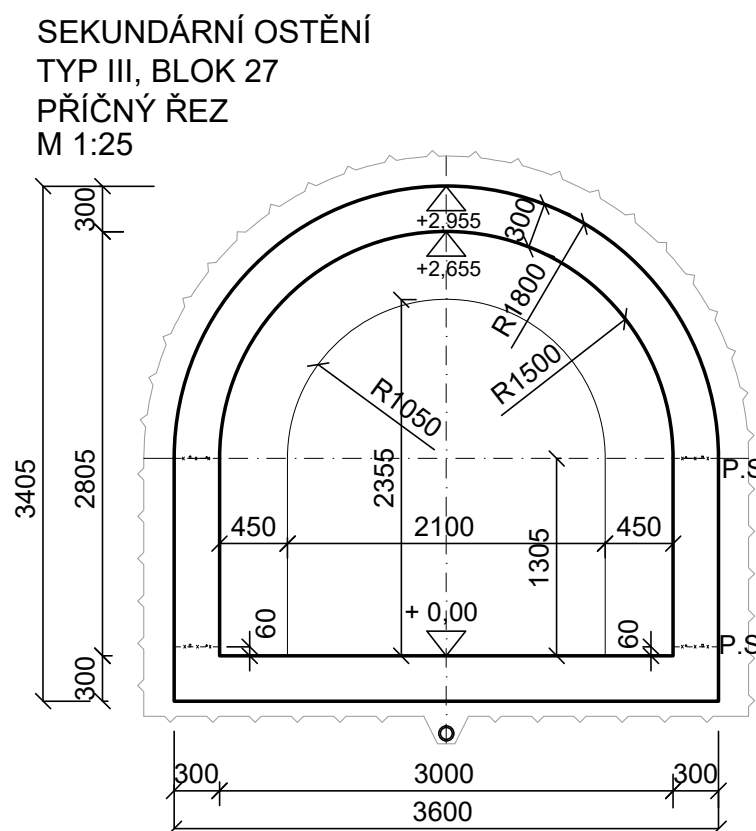
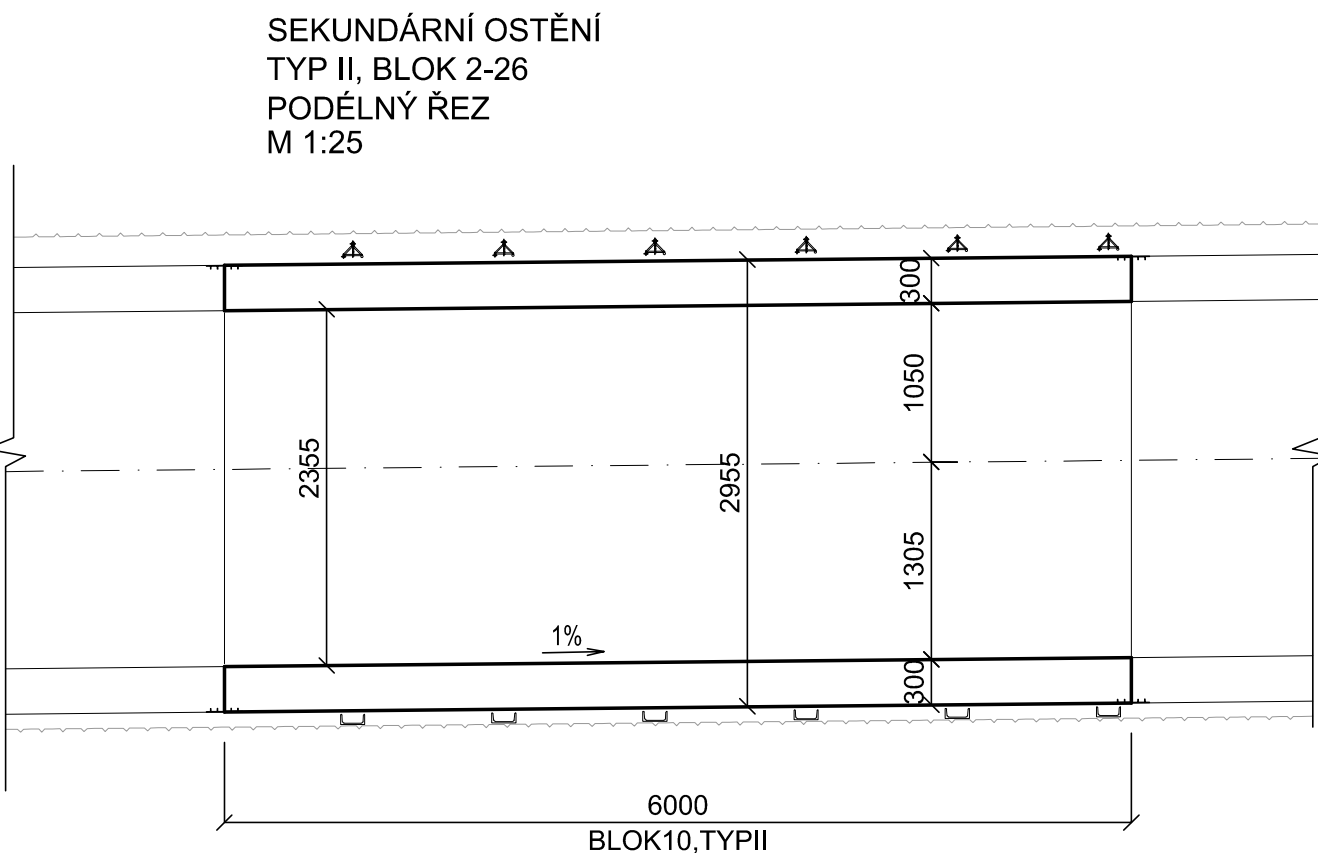
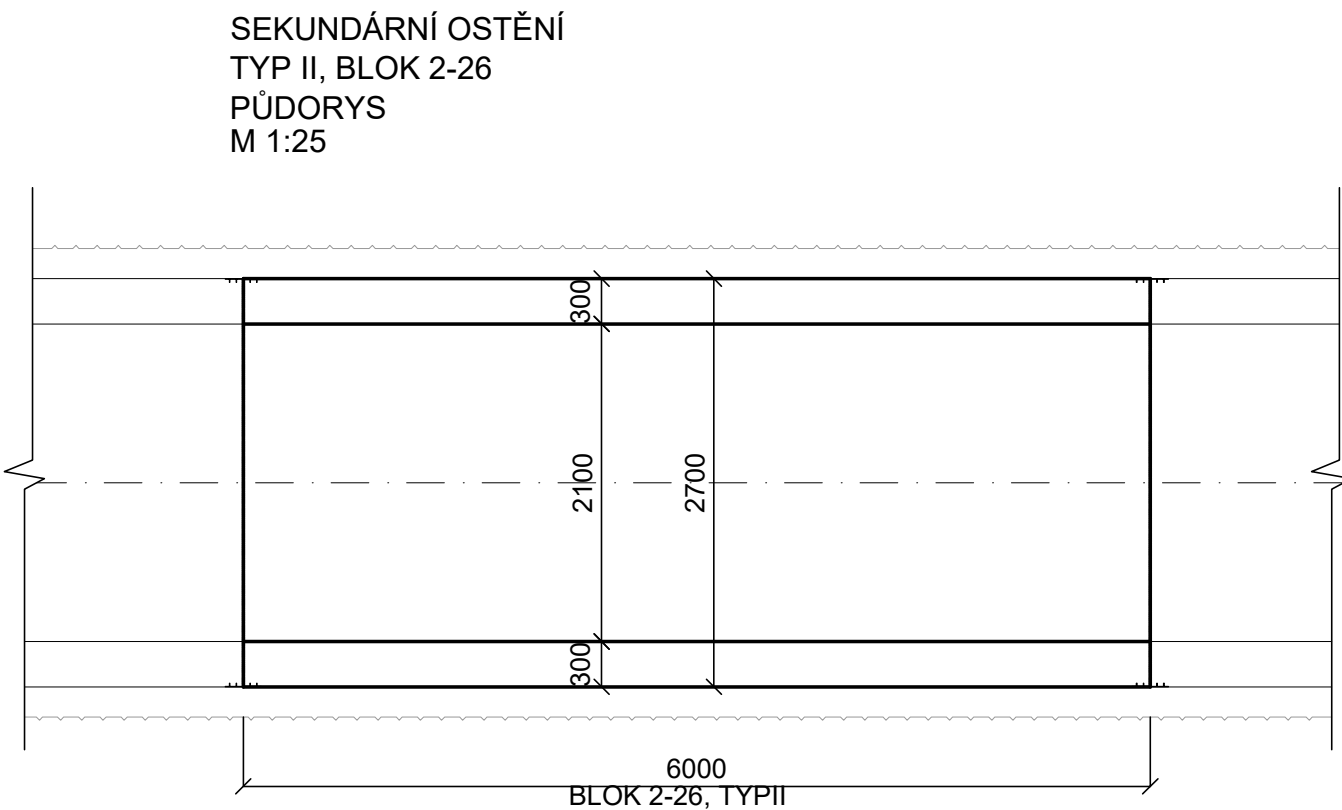
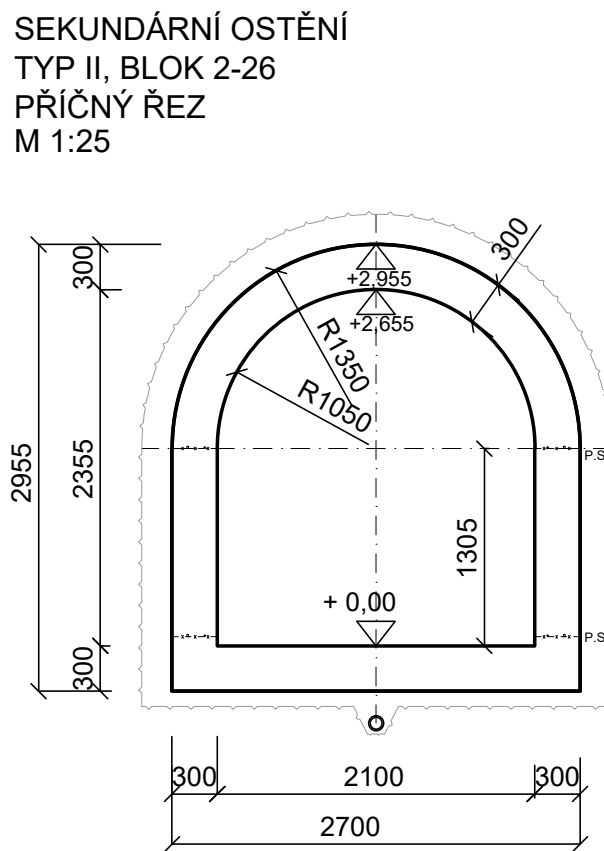
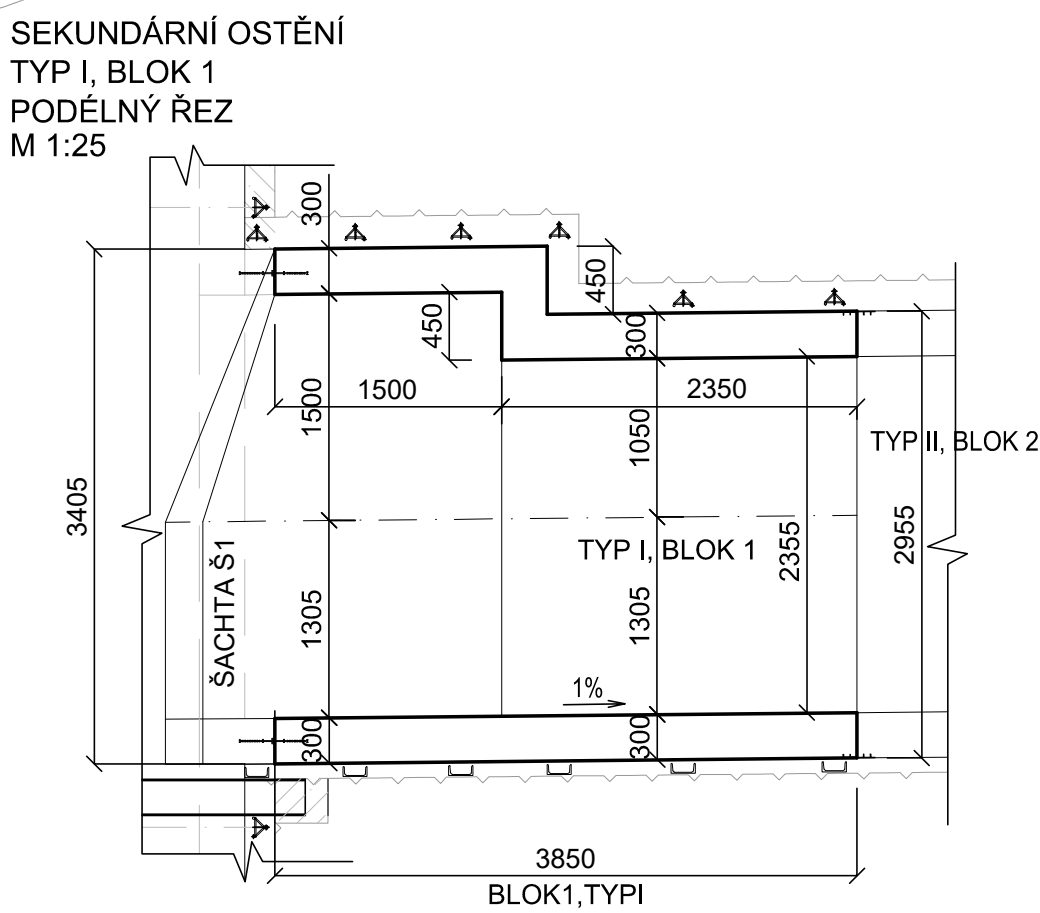
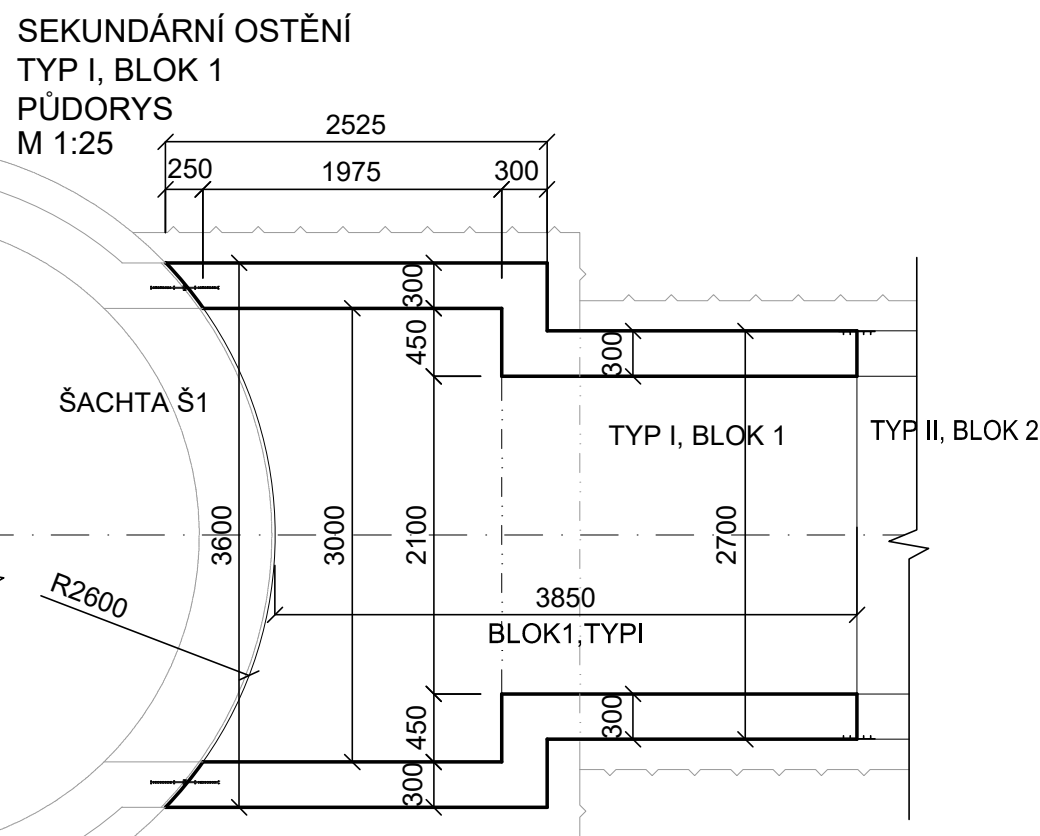


## PŪDORYS KOLEKTORU

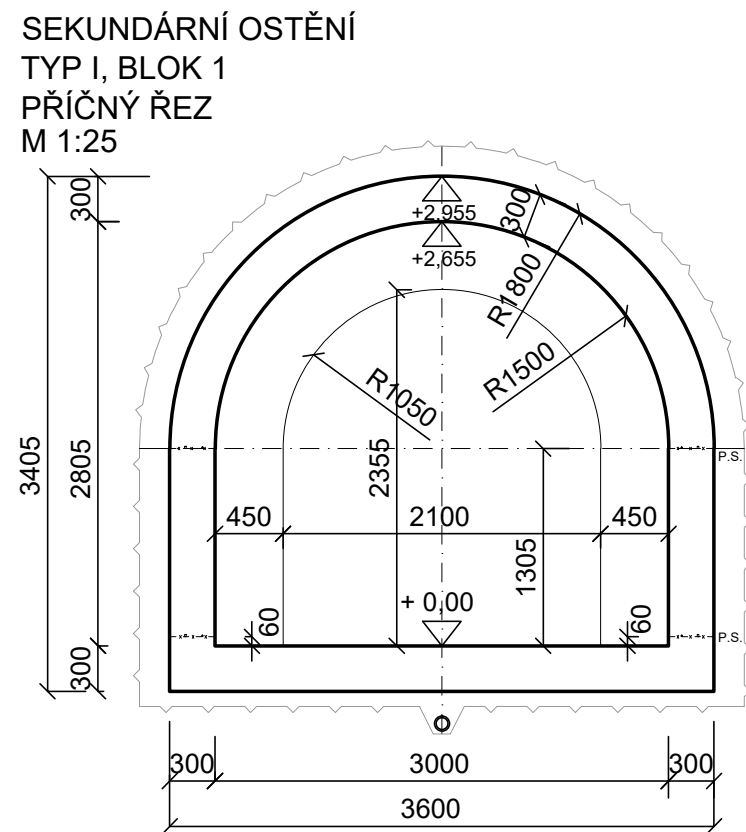


### PODÉLNÝ ŘEZ KOLEKTOREM

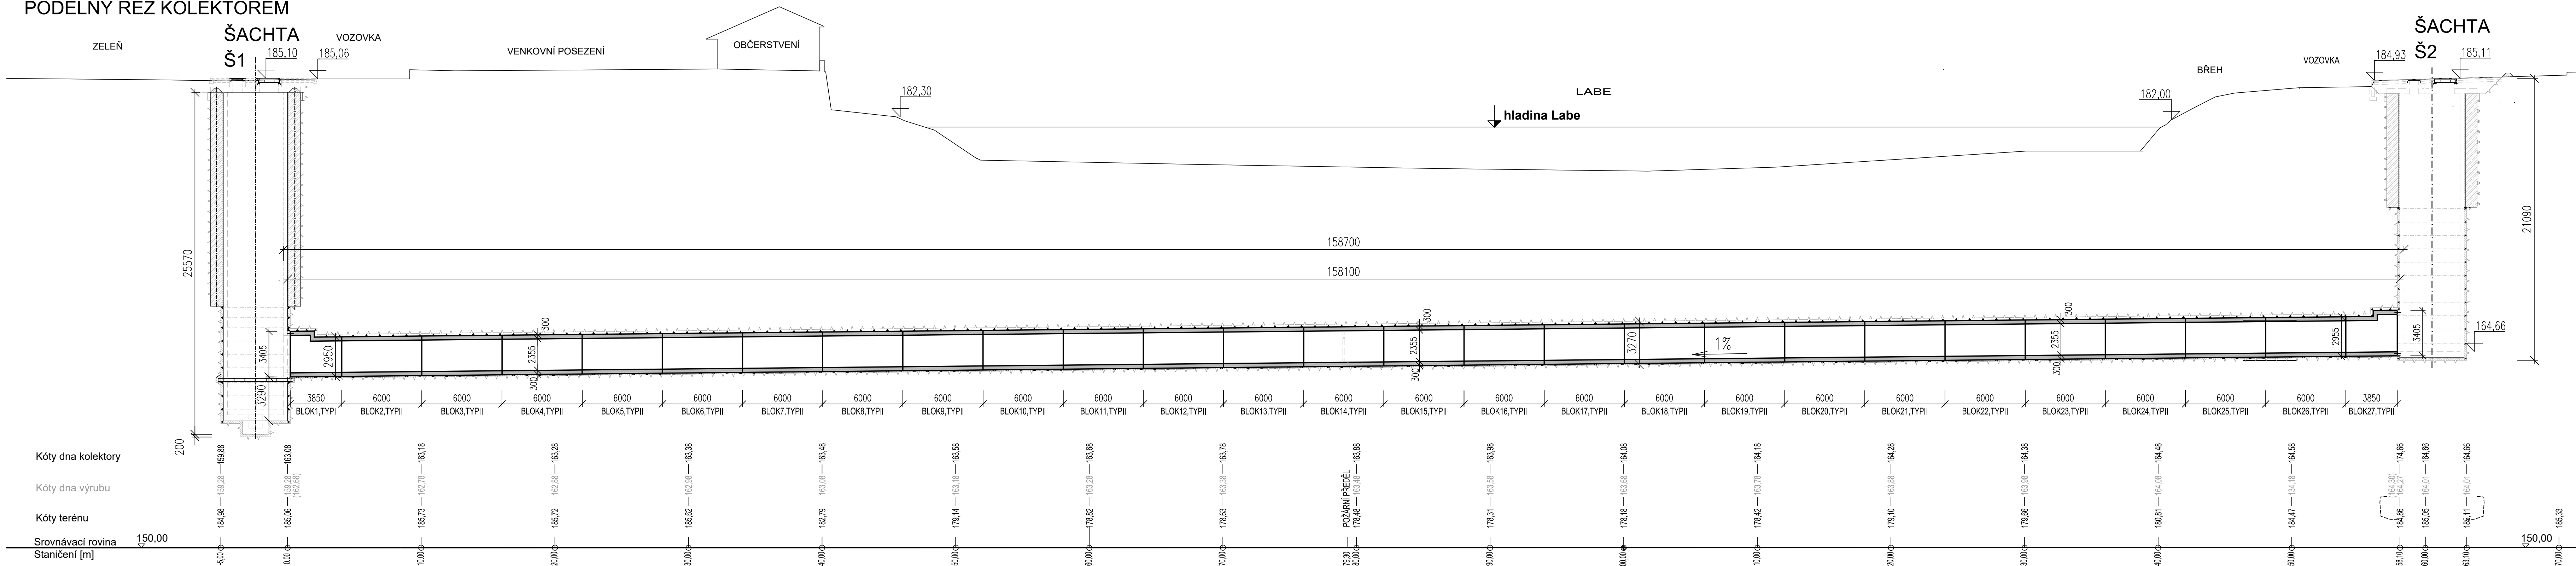

SPO 601.03

# KONCEPT.

Souřadnicový systém S-JTSK, Výškový systém Bpv

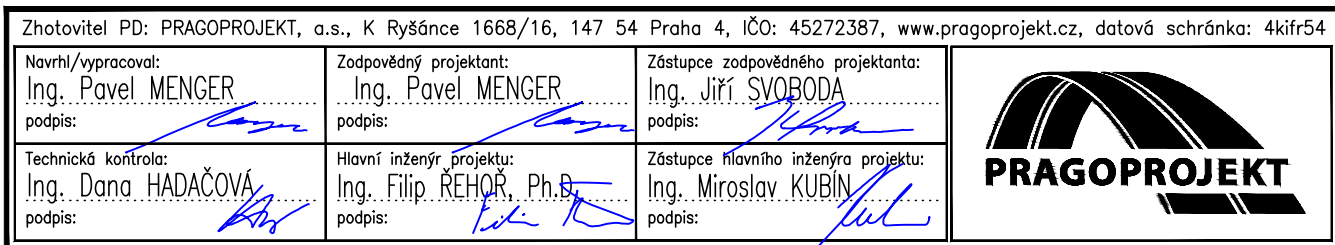

STŘEDČESKÝ		Čís. zakázky:		20 141 2
Kraj:	NYMBURK	Čís. akce:		19 229
Objednatel: KRAJSKÁ SPRÁVA A ÚDRŽBA SILNIC STŘEDČESKÉHO KRAJE, p.o.		Datum:		04/2023
<p><b>MOŠT ev. č. 503-004 PŘES LABE V NYMBURCE</b>  <b>DOPLŇKŮ KOLEKTORU PRO VYMÍSTĚNÍ SÍTÍ-PD</b></p> <p>Objekt: SO 601 KOLEKTOR PRO PŘELOŽKY SÍTÍ POD LABEM</p>		Formát:		6xA4
		Měřítko:		1:200, 1:25
		Stupeň:		<div style="display: inline-block; border: 1px solid black; padding: 2px;"> <b>PDPS</b> </div> <div style="display: inline-block; vertical-align: top; margin-left: 5px;">             Souprava:           </div>
PPřloha:	Kolektorová trasa - výkres tvaru	Čís. přílohy:		6.3