


Příloha č. 4 – NAVRHOVANÝ STAV

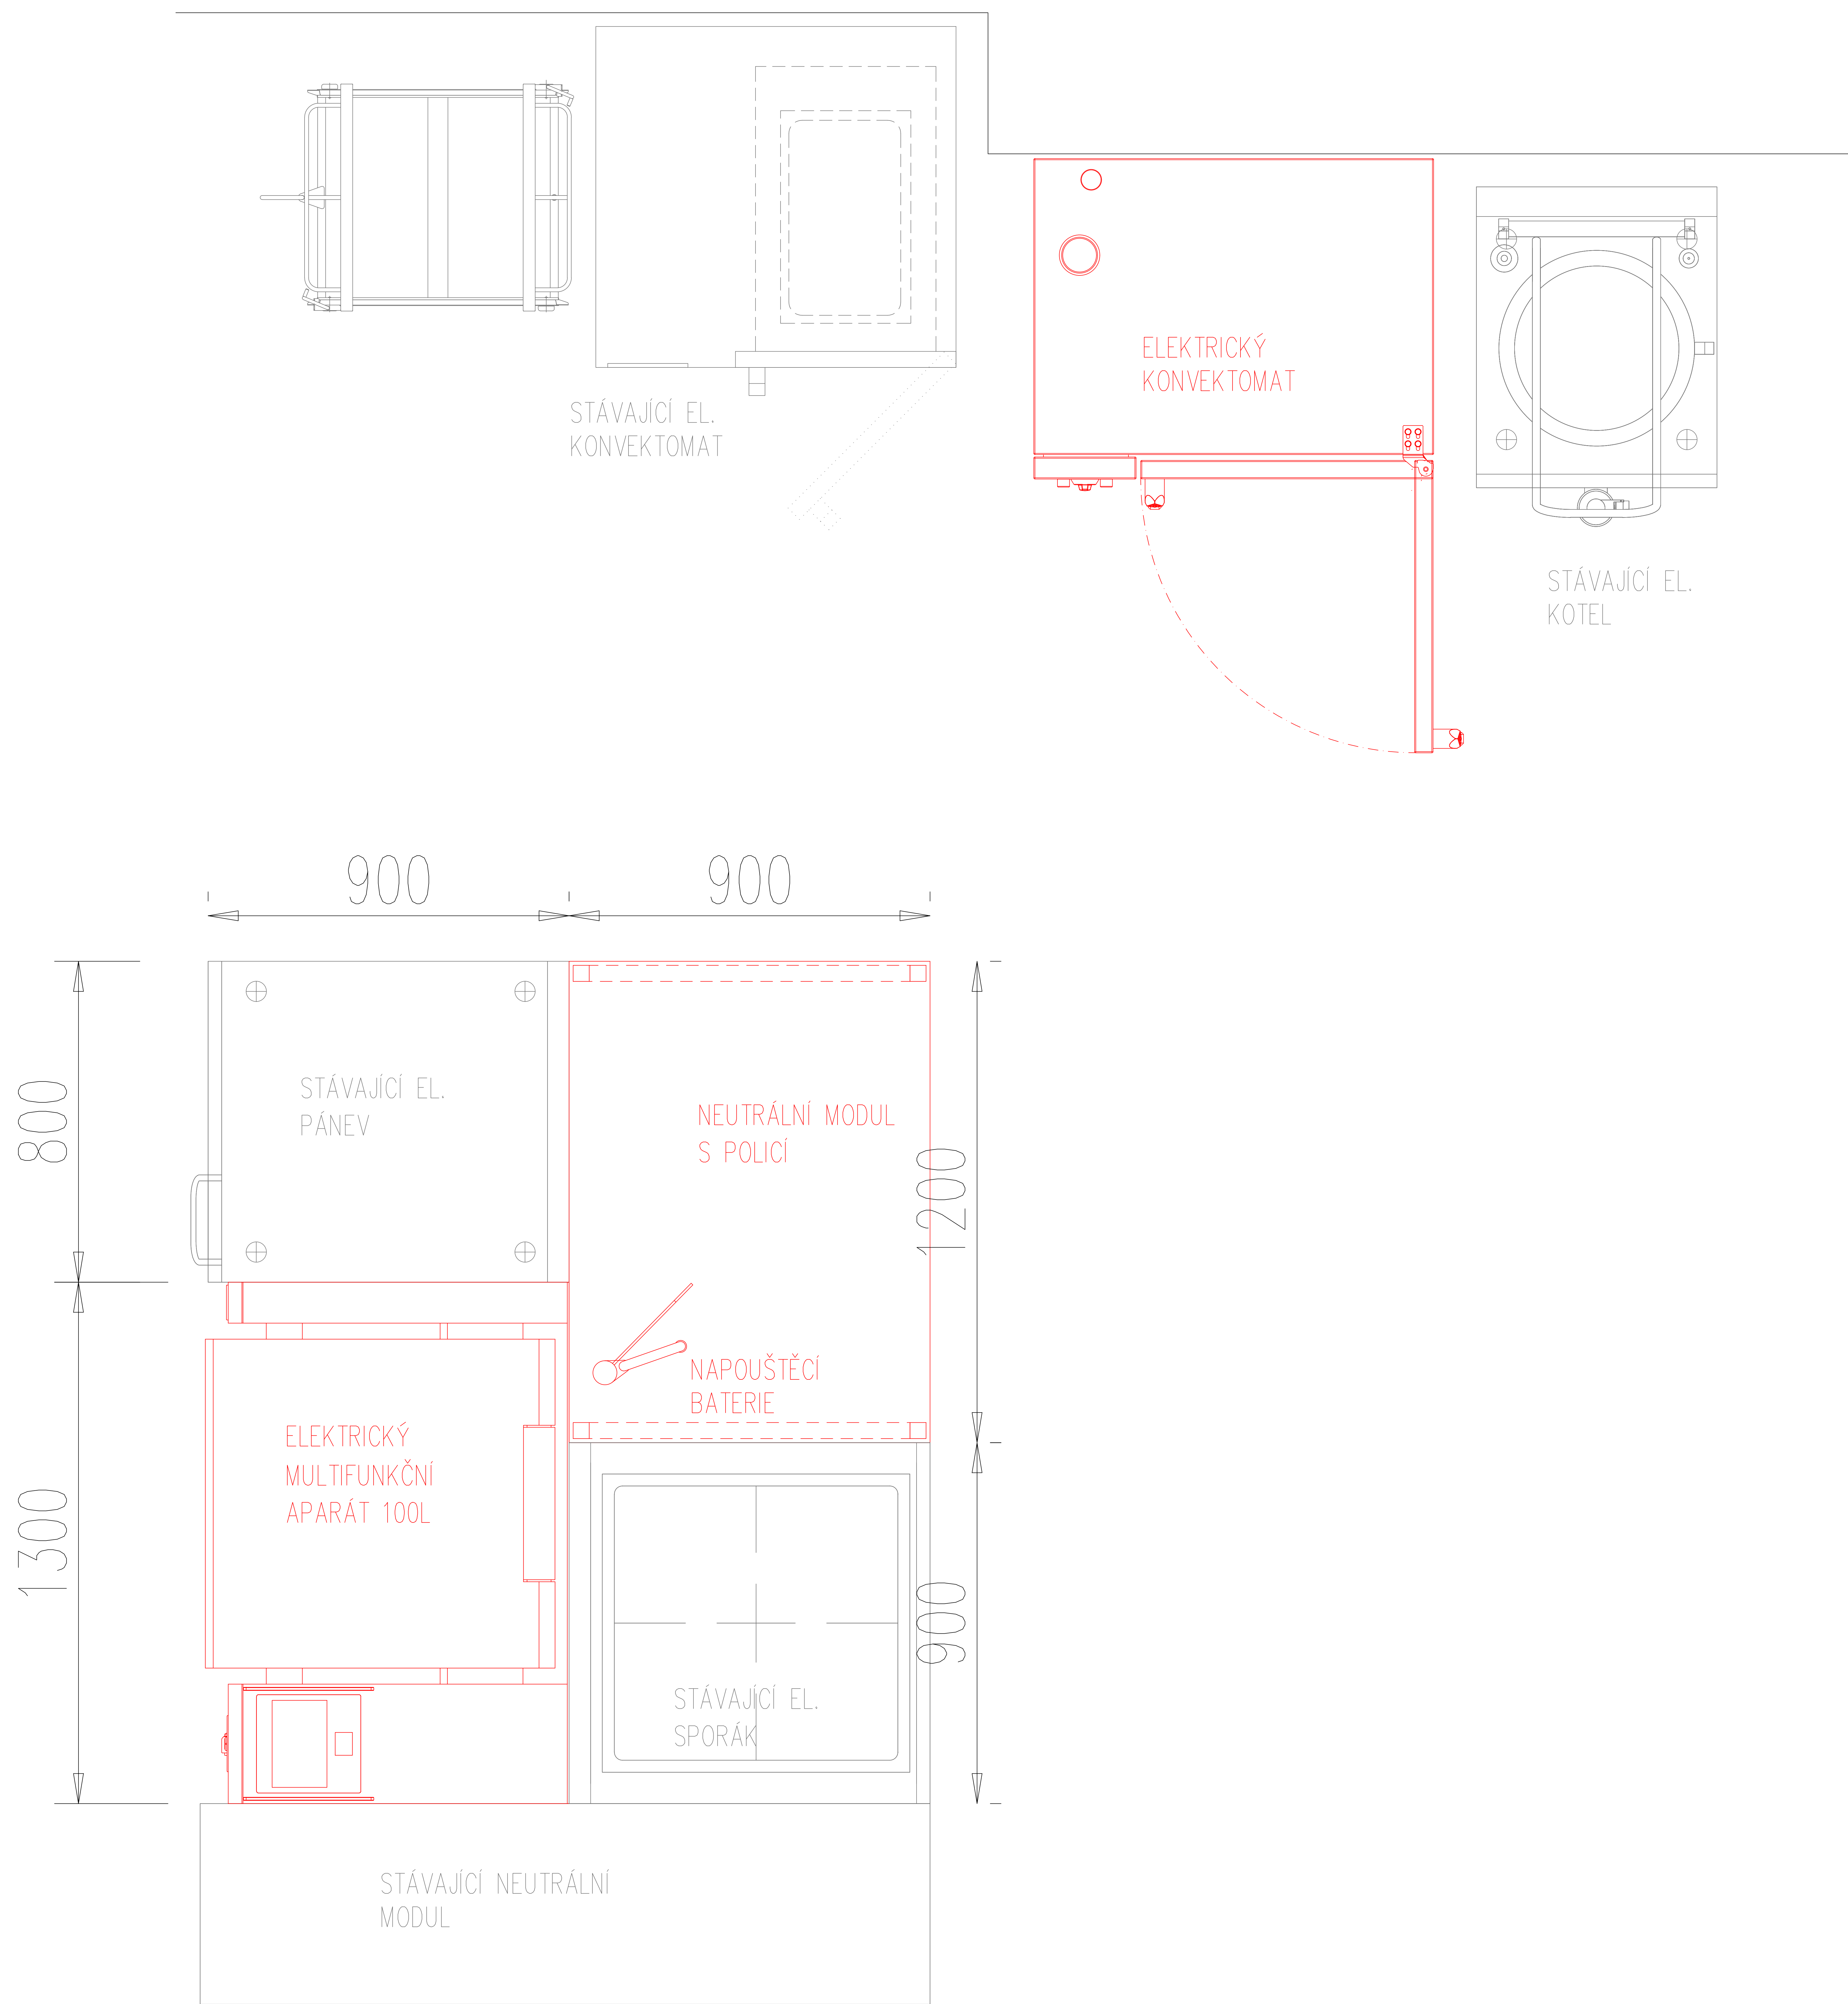

SOU Sedlčany
Petra Bezruče 364, 264 01 Sedlčany,
Inovace pracoviště OV–kuchyně hotových jídel
Orientační plán umístění gastrotechnologie

Datum: srpen 2024