

DRUH POZEMKŮ
ÚZEM. EVIDENČ. JEDNOTKA
OKRES:
KRAJ:

SKLONOVÉ POMĚRY

STRUHAŘOV - SILNICE II/112
SO 101 PODÉLNÝ PROFIL M 1:1000/100 - 1.část

ZMĚNA PŘÍČNÉHO SKLONU:

KÓTY NIVELETY

KÓTY TERÉNU


SROVNÁVACÍ ROVINA

STANČENÍ v km

VZDÁLENOST PŘ. ŘEZŮ

PR:

SMĚROVÉ POMĚRY

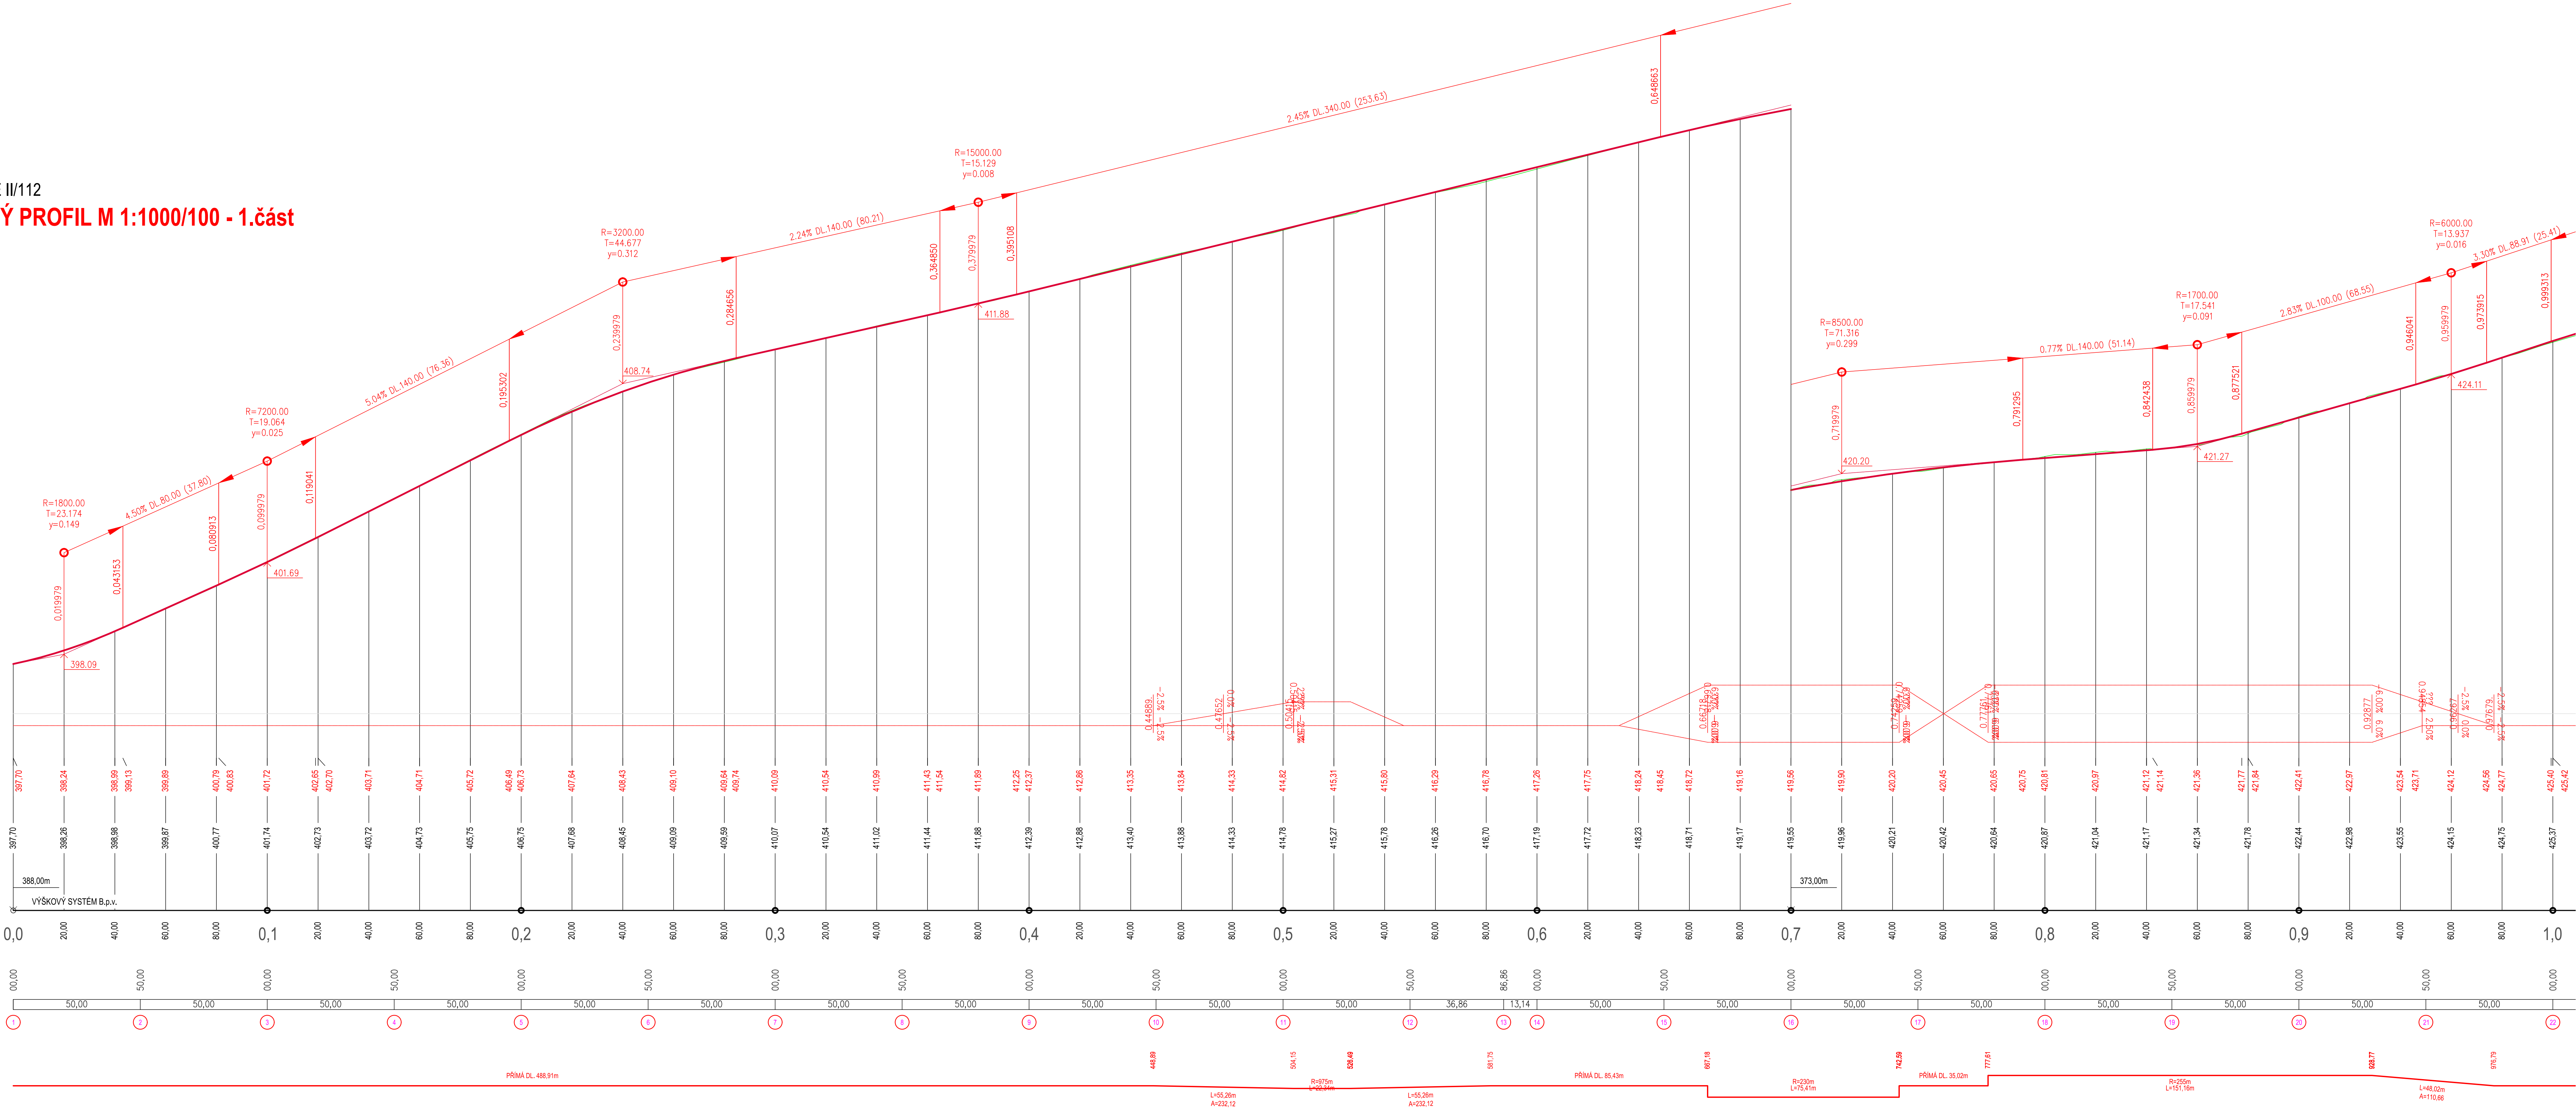

Výškový systém Balt p.v. Souladný systém S-JTSK

6		
5		
4		
3		
2		
1		
REVIZE	POPIS	DATUM
		SCHVÁLIL

Sweco Hydroprojekt a.s. divize České Budějovice				<div>SWECO</div> <div></div>		
Zátkovo nábrží 7, 370 21 Č. Budějovice; c.budejovice@sweco.cz; www.sweco.cz						
VYPRACOVAL		HIP	Ing. Povýšilová	T. KONTROLA	Pešek, DIS.	
PROJEKTANT		REDITEL DIVIZE	Ing. Niedlová	DATUM	02/2018	
OBJEDNATEL		Středočeský kraj		OKRES	Benešov	
AKCE:						
II/112 STRUHAŘOV				ČÍSLO ZAKÁZKY	11 6135 01 06	
OKRUŽNÍ KŘÍŽOVATKA A SILNICE				STUPEŇ	PDPS	
1. ETAPA - PŘÍMÉ ÚSEKY				FORMÁT		
km 0,040 00 - 1,920 00; km 2,129 91 - 2,531 98				MĚŘÍTKO	1:1000/100	
				ARCHIVNÍ ČÍSLO	-	
ČÁST STAVBY	Silnice II/112 - úsek Myslíc - Struhařov			SOIPS	SO 101	
PRÍLOHA:	PODÉLNÝ PROFIL - 1.ČÁST				ČÍSLO PRÍLOHY	B.2.3
						1

Tato dokumentace včetně všech příloh (s výjimkou dat poskytnutých objednatel) je duševním vlastnictvím akciové společnosti Sweco Hydroprojekt a.s. Objednatel této dokumentace je oprávněn ji využít k účelům vyplývajícím z uzavřené smlouvy bez jakéhokoli omezení. Jiné osoby (jak fyzické, tak právnické) nejsou bez předchozího výslovného souhlasu objednatel oprávněny tuto dokumentaci ani její část jakkoli využívat, kopírovat (ani jejím způsobem rozmnožovat) nebo zpřístupnit dalším osobám. Poznámka: Podpisy zpracovatelů jsou připojeny pouze k výšku čísla 01 nebo originálu přílohy (matrik).