

DRUH POZEMKŮ  
ÚZEM. EVIDENČ. JEDNOTKA  
OKRES:  
KRAJ:

STRUHAŘOV - SILNICE II/112  
SO 103 PODÉLNÝ PROFIL M 1:1000/100

SKLONOVÉ POMĚRY

ZMĚNA PŘÍČNÉHO SKLONU:

KÓTY NIVELETY

KÓTY TERÉNU


SROVNÁVACÍ ROVINA

STANIČENÍ v km

VZDÁLENOST PŘ. ŘEZŮ

PR:

SMĚROVÉ POMĚRY

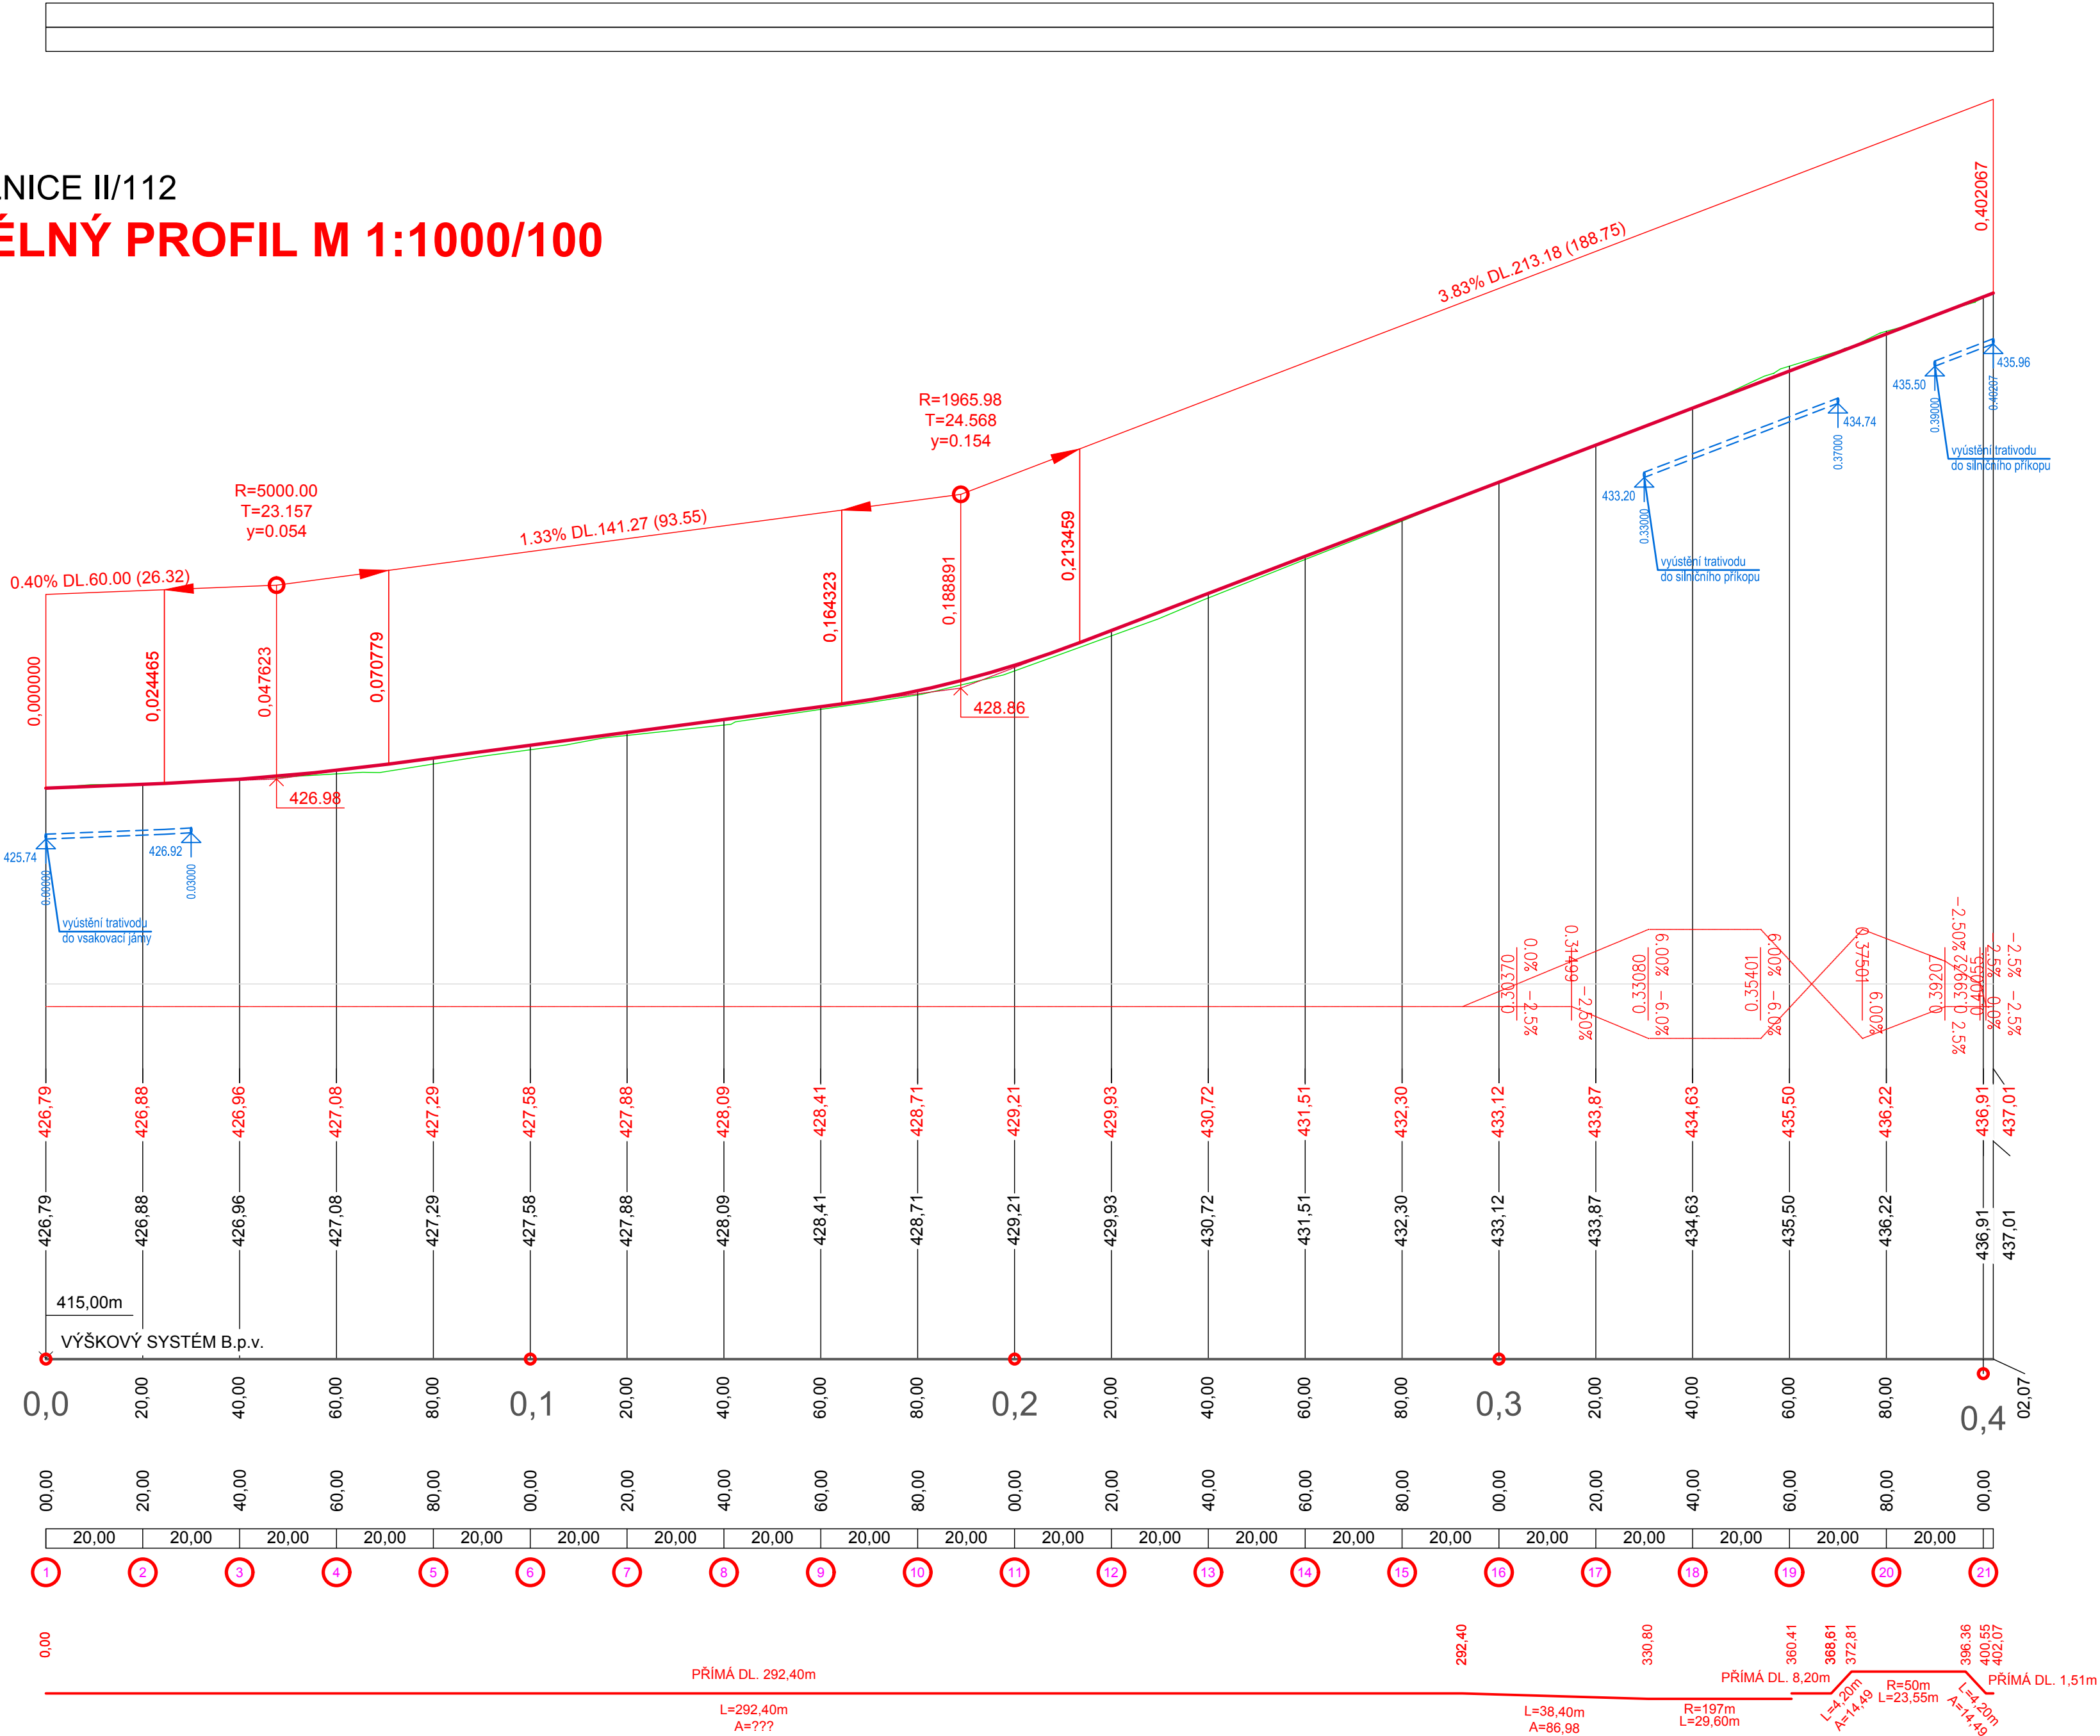

Výškový systém Balt p.v.		Souřadný systém S-JTSK	
6			
5			
4			
3			
2			
1			
REVIZE	POPIS	DATUM	SCHVÁLIL

Sweco Hydroprojekt a.s. divize České Budějovice				<div>SWECO</div> 		
Zátkovo nábreží 7, 370 21 Č. Budějovice; c.budejovice@sweco.cz; www.sweco.cz						
VYPRACOVAL	Ing. Povýšilová	HIP	Ing. Povýšilová	T. KONTROLA	Pešek, DiS.	
PROJEKTANT	Ing. Povýšilová	ŘEDITEL DIVIZE	Ing. Niedlová	DATUM	02/2018	
OBJEDNATEL	Středočeský kraj			OKRES	Benešov	
AKCE: <div>II/112 STRUHAŘOV</div> <div>OKRUŽNÍ KŘÍŽOVATKA A SILNICE</div> <div>1. ETAPA - PŘÍMÉ ÚSEKY</div> <div>km 0,040 00 - 1,920 00; km 2,129 91 - 2,531 98</div>				ČÍSLO ZAKÁZKY	11 6135 01 06	
				STUPEŇ	PDPS	
				FORMÁT		
				MĚŘÍTKO	1:1000/100	
				ARCHIVNÍ ČÍSLO	-	
ČÁST STAVBY	Silnice II/112 - úsek Struhařov - železniční přejezd			SO/PS	SO 103	
PŘÍLOHA: <div>PODÉLNÝ PROFIL</div>				ČÍSLO PŘÍLOHY	B.3.2	g
						1

Tato dokumentace včetně všech příloh (s výjimkou dat poskytnutých objednatelem) je duševním vlastnictvím akciové společnosti Sweco Hydroprojekt a.s. Objednatel této dokumentace je oprávněn ji využít k účelům vyplývajícím z uzavřené smlouvy bez jakéhokoli omezení. Jiné osoby (jak fyzické, tak právnické) nejsou bez předchozího výslovného souhlasu objednatele oprávněny tuto dokumentaci ani její části jakkoli využívat, kopírovat (ani jiným způsobem rozmnožovat) nebo zpřístupnit dalším osobám.  
Poznámka: Podpisy zpracovatelů jsou připojeny pouze k výtisku číslo 01 nebo originálu přílohy (matrici).