
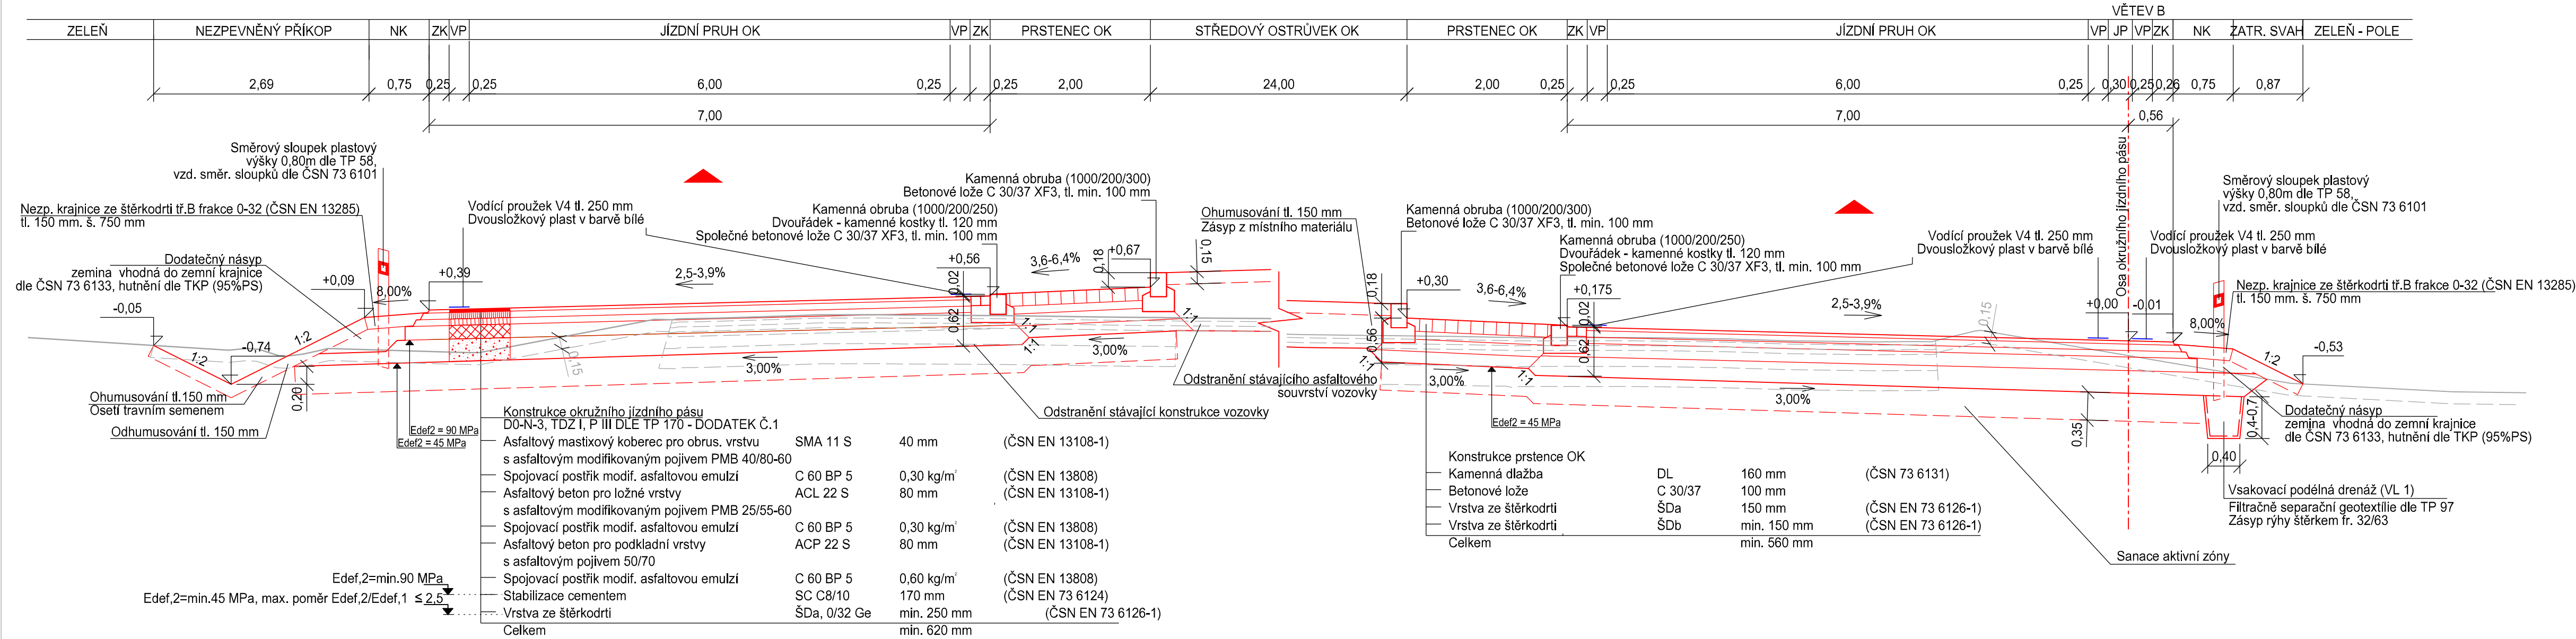


Vzorový příčný řez
1:50

Detail ukončení vrstev vozovky 1:25

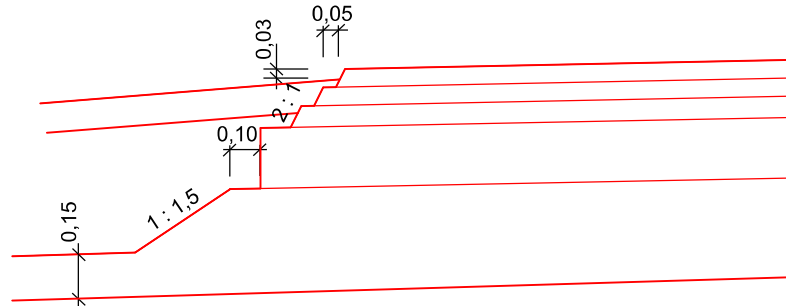

SO 101
ČÁST D.1

VÝŠKOVÝ SYSTÉM BpV SOUŘADNICOVÝ SYSTÉM S-JTSK ±0,000 = xxx,xx m n. m.

Číslo změny:	Obsah změny:	Datum změny:
01	-	-
02	-	-
03	-	-

Objednatel:

Středočeský kraj

STŘEDOČESKÝ KRAJ
Zborovská 11, 150 21 Praha 5

Generální projektant: SUDOP PRAHA SUDOP PRAHA a.s. Olšanská 1a, 130 80 Praha 3 tel.: +420 267 094 111 e-mail: praha@sudop.cz			Hlavní inženýr projektu: Bc. Josef Jančík
Vedoucí střediska: ING. MIROSLAV VÁŇA			Garant profese: -
Odpovědný projektant 80, IO, PS: ING. JANA HAJNIŠOVÁ			Kontroloval: ING. LUKÁŠ ČERNÝ
Vypracoval: ING. JANA HAJNIŠOVÁ			

Název akce:	Číslo smlouvy:	
	20-233.200	
Okružní křižovatka silnic II/608 x III/00812 x III/24021 - Nelahozeves	Projektový stupeň:	
	PDPS	
Část:	Datum:	
	12/2023	
SO 101 Okružní křižovatka	Číslo části:	
	D.1.1.1	
Název přílohy:	Měřítko:	Počet formátů:
	1:50	5x A4
Vzorový příčný řez - Okružní křižovatka		Číslo přílohy:
		5.1

DOKUMENT LZE UŽÍVAT POUZE VE SMYSLU PŘÍSLUŠNÉ SMLOUVY O DÍLO, ŽÁDNÁ JEHO ČÁST NEMŮŽE BYT DLE ZÁKONA č.121/2000 Sb., KOPROVÁNKA NEBO JINÝM ZPŮSOBEM ROZŠŘOVÁNA. BEZ SOUHLASU SUDOP PRAHA a.s.

Pozn.

- Spáry mezi bet. předlažbou a vozovkou budou proříznuty a zality asfaltovou modifikovanou záplivkou za horka dle ČSN 14188-1 pro podélné spoje „typ N2“ dle ČSN EN 14 188-1. Spáry mezi předlažbou a betonovými obrubníky budou zality asfaltovou (nemodifikovanou) záplivkou.
- Kamenný obrubník středového ostrůvku je opatřen po obvodu reflexními knoflíky/odrazkami.
- Nezpevněná krajnice byla provedena snížená o 3 cm oproti zpevnění