


II/229 Rakovník - I/6, připojení na R6
Situace dopravního značení, 2. díl 1:1 000

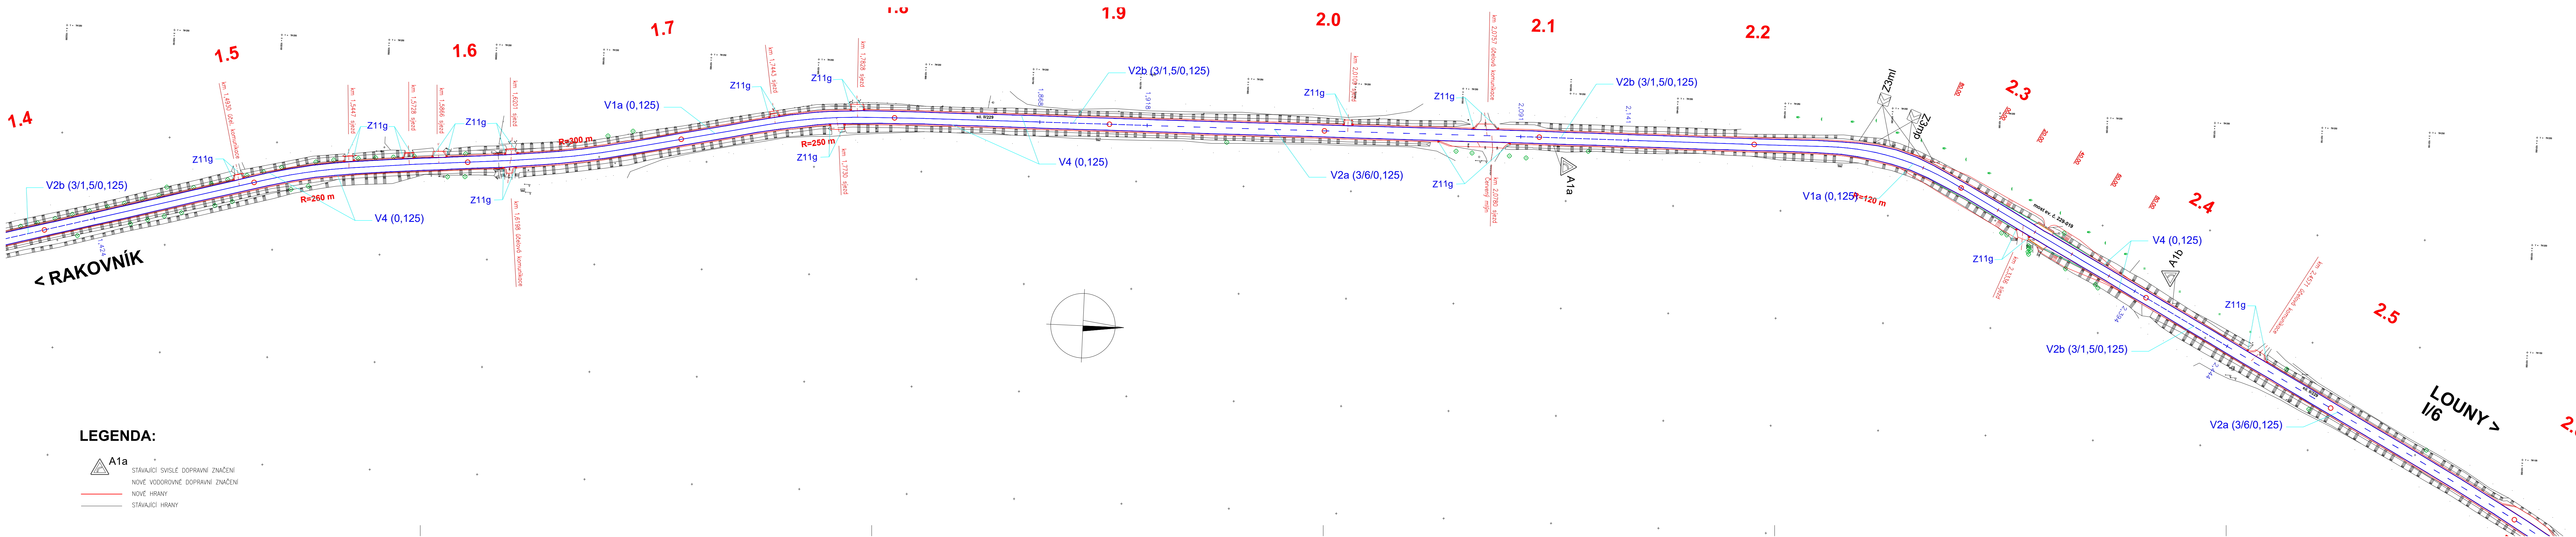

LEGENDA:

- A1a
- STÁVAJÍCÍ SVISLÉ DOPRAVNÍ ZNAČENÍ
- NOVÉ VODOROVNÉ DOPRAVNÍ ZNAČENÍ
- NOVÉ HRANY
- STÁVAJÍCÍ HRANY

II/229 Rakovník - I/6, připojení na R6
DOKUMENTACE PRO STAVEBNÍ POVOLENÍ
PROJEKTOVÁ DOKUMENTACE PRO PROVÁDĚNÍ STAVBY
BŘEZEN 2018

STŘEDOČESKÝ KRAJ
Zborovská 11, 150 21 Praha 5

OBJEDNATEL

SHB, akciová společnost
Masná 1493/8, 702 00 Ostrava

ZHOTOVITEL

SHB
projektace dopravních staveb

SO 101

SOÚRADNICOVÝ SYSTÉM : S-JTSK
VÝŠKOVÝ SYSTÉM : Bpv

ZHOTOVITEL ČÁSTI P.D.

VEDOUČÍ PROJEKTANT	ING. E. KONEČNÝ		
ZODPOVĚDNÝ PROJEKTANT	ING. M. KROUPAROVÁ		
VYPRACOVAL	BC. L. ŠANOBOVÁ		
KONTROLOVAL	ING. E. KONEČNÝ		
KRAJ: STŘEDOČESKÝ	MěÚ/OÚ: RAKOVNÍK / LIŠANY, KRUPÁ	DATUM	BŘEZEN 2018
K.Ú.: RAKOVNÍK, LIŠANY U RAKOVNÍKA, KRUPÁ		FORMÁT	7 x A4
NÁZEV OBJEKTU:		MĚŘÍTKO	1:1000
		ÚČEL	DSP/PDPS
		ČÍS. ZAKÁZKY	4/07 011
		ARCHIVNÍ ČÍS.	
PŘÍLOHA:		ČÍS. SOUPRAVY	ČÍS. PŘÍLOHY
SITUACE DOPRAVNÍHO ZNAČENÍ 2. díl			6.2