

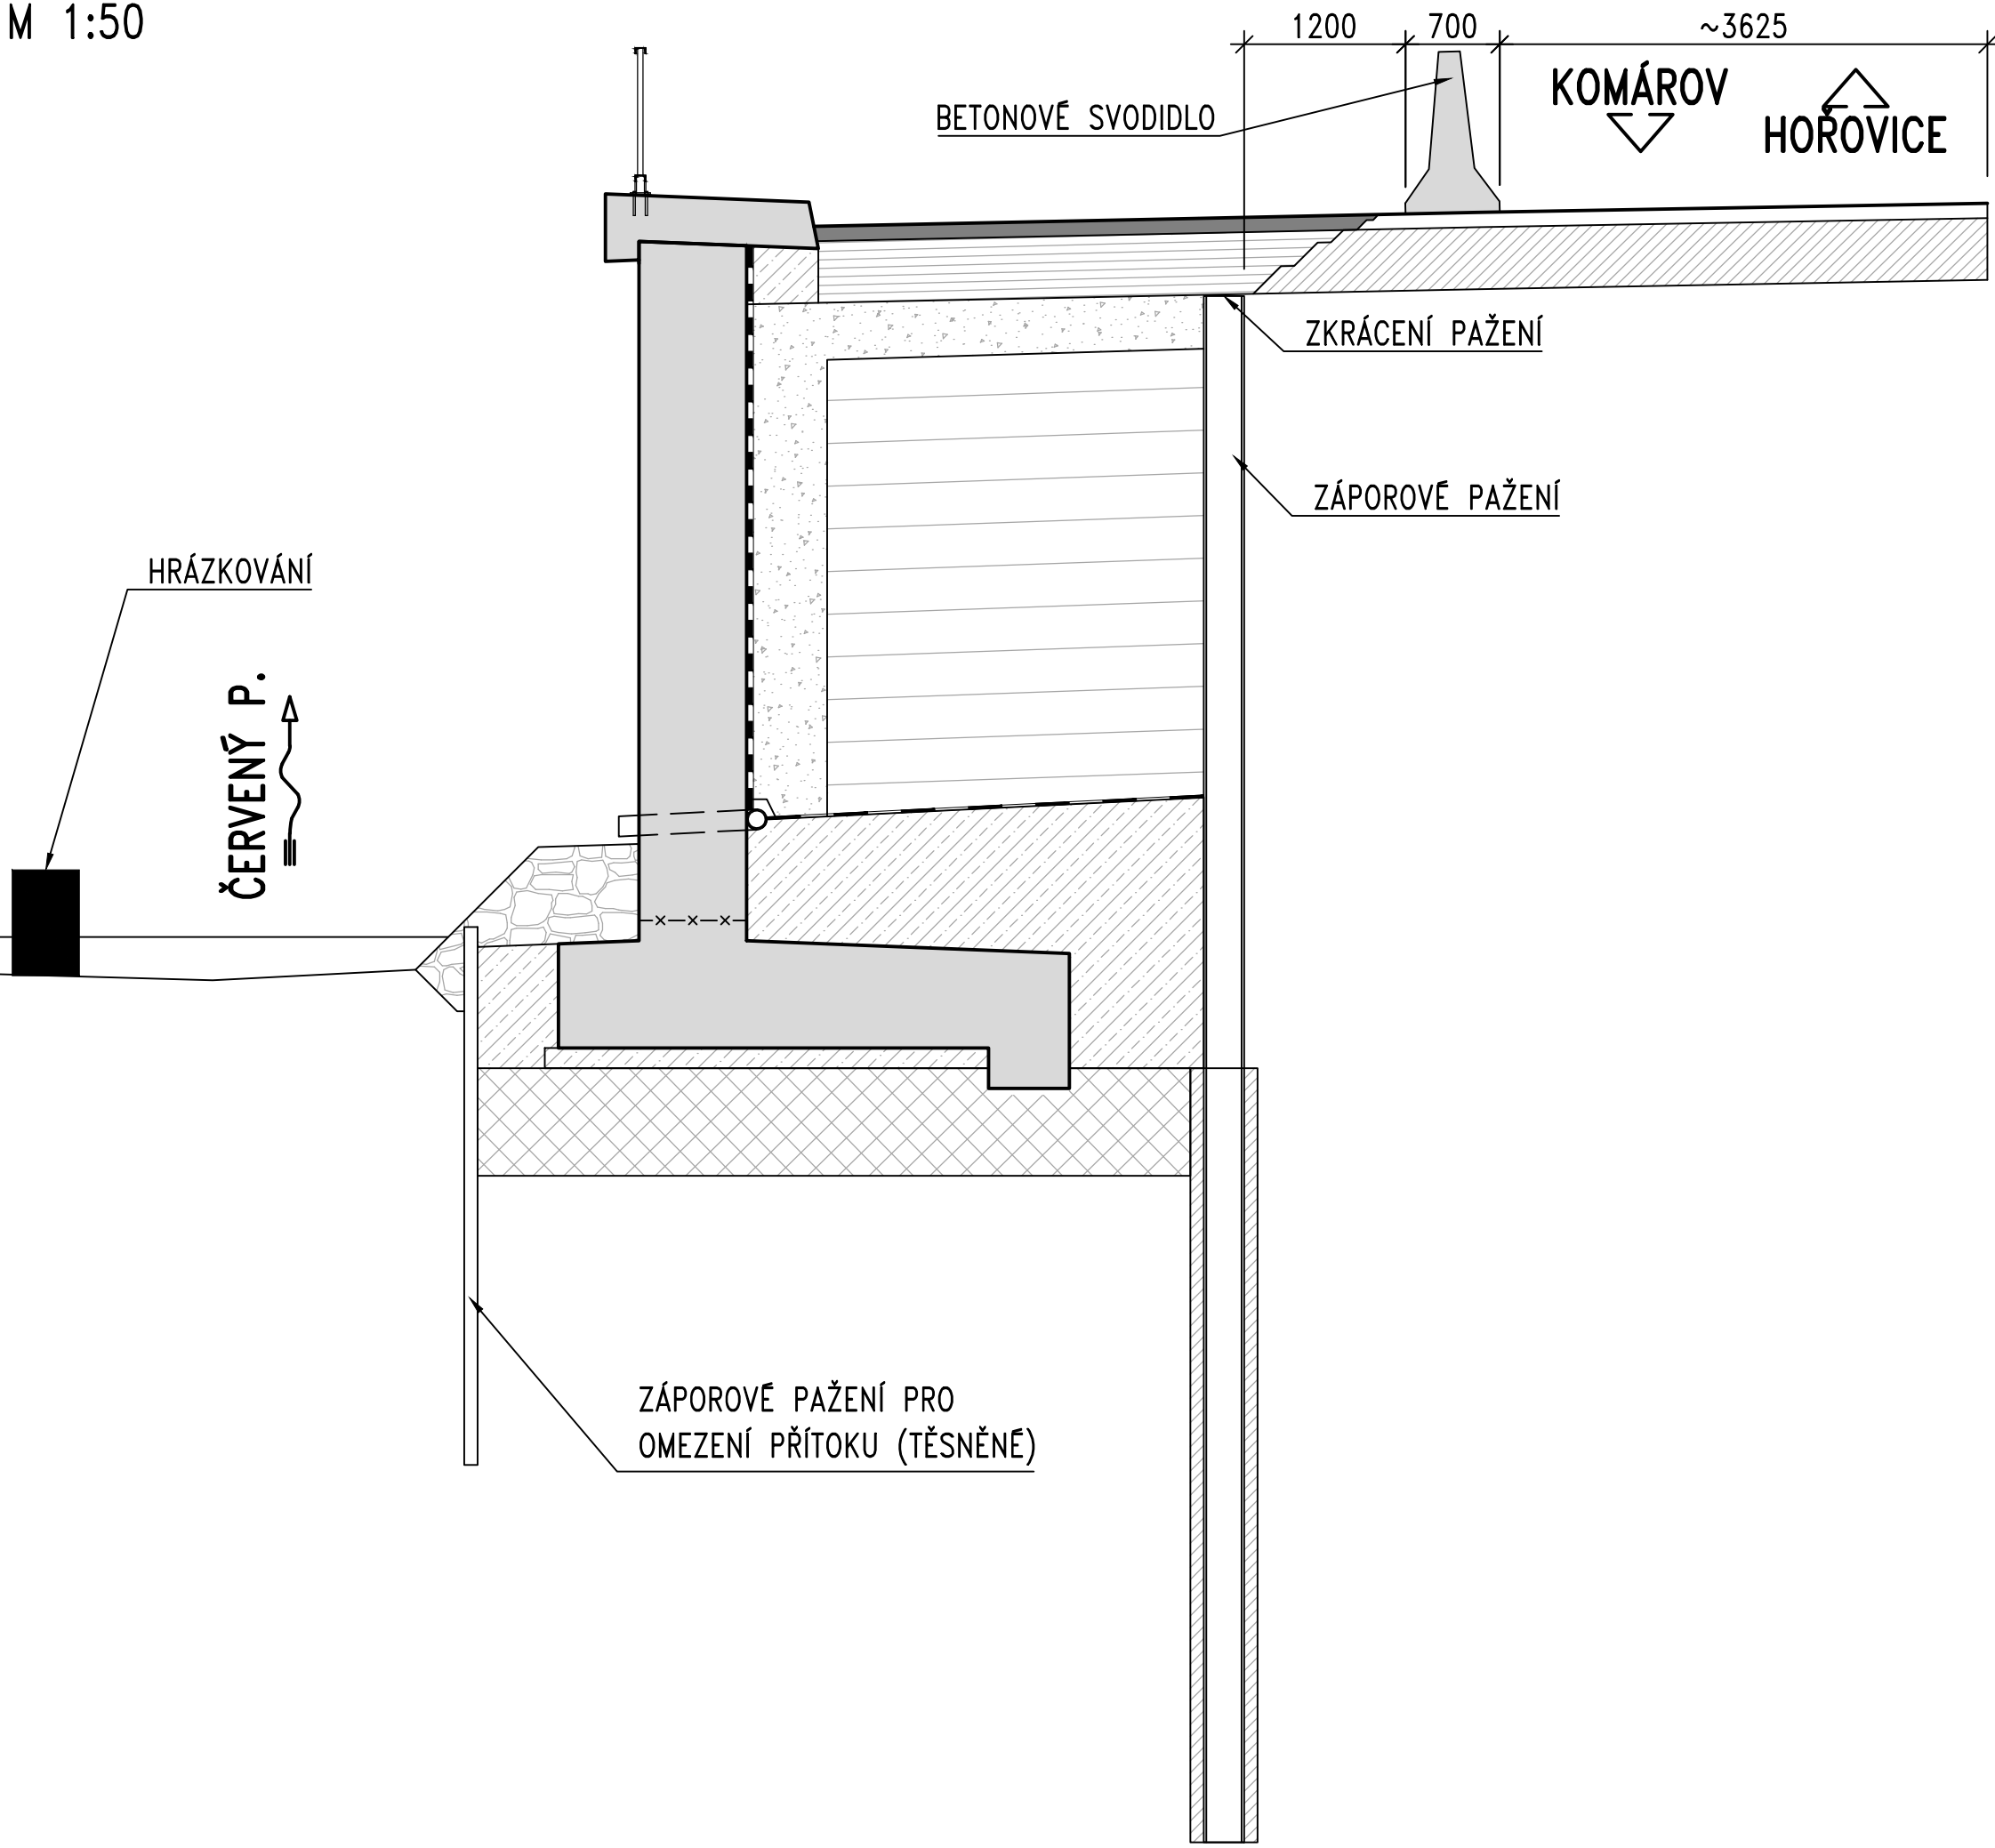


ŘEZ B-B
M 1:50

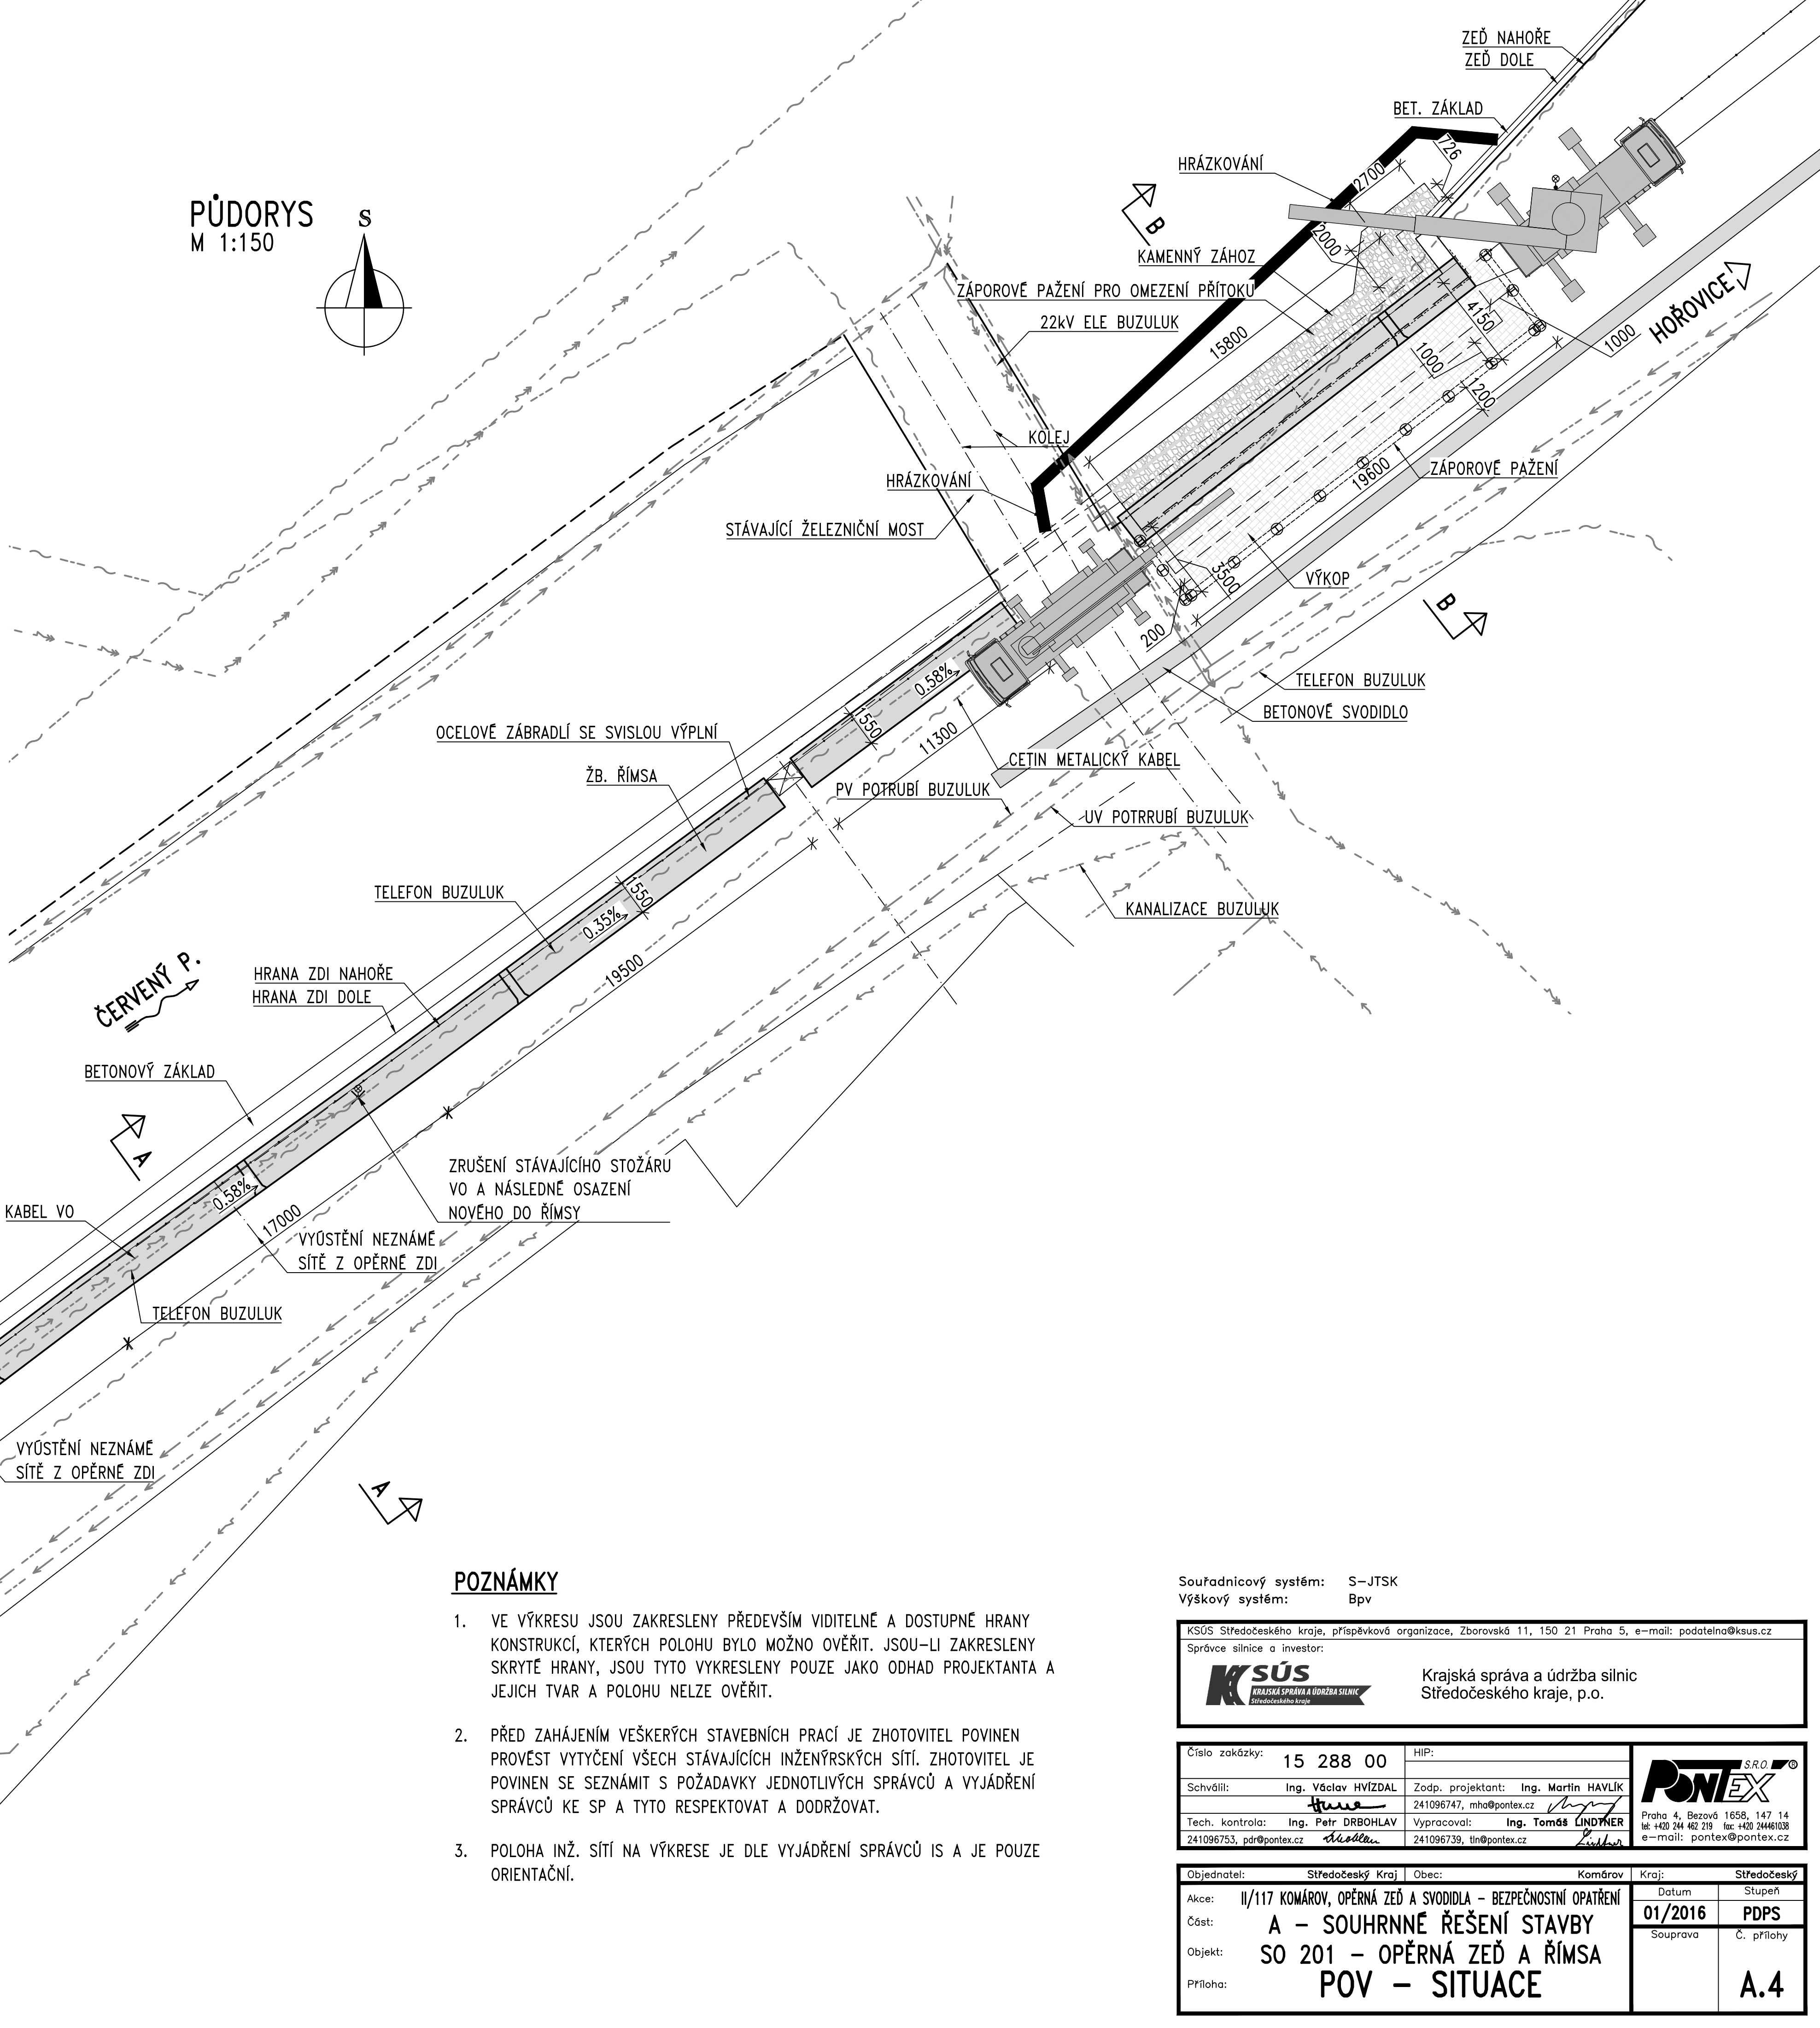

PŮDORYS
M 1:150

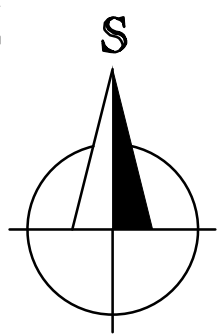

POZNÁMKY

- VE VÝKRESU JSOU ZAKRESLENY PŘEDEVŠÍM VIDITELNÉ A DOSTUPNÉ HRANY KONSTRUKCÍ, KTERÝCH POLOHU BYLO MOŽNO OVĚŘIT. JSOU-LI ZAKRESLENY SKRYTÉ HRANY, JSOU TYTO VYKRESLENY POUZE JAKO ODHAD PROJEKTANTA A JEJICH TVAR A POLOHU NELZE OVĚŘIT.
- PŘED ZAHÁJENÍM VEŠKERÝCH STAVEBNÍCH PRACÍ JE ZHOTOVITEL POVINEN PROVÉST VYTÝČENÍ VŠECH STÁVAJÍCÍCH INŽENÝRSKÝCH SÍTÍ. ZHOTOVITEL JE POVINEN SE SEZNÁMIT S POŽADAVKY JEDNOTLIVÝCH SPRÁVCŮ A VYJÁDRĚNÍ SPRÁVCŮ KE SP A TYTO RESPEKTOVAT A DODRŽOVAT.
- POLOHA INŽ. SÍTÍ NA VÝKRESE JE DLE VYJÁDRĚNÍ SPRÁVCŮ IS A JE POUZE ORIENTAČNÍ.

Souřadnicový systém: S-JTSK
Výškový systém: Bpv

KSÚS Středočeského kraje, příspěvková organizace, Zborovská 11, 150 21 Praha 5, e-mail: podatelna@ksus.cz
Správce silnice a investor: **Krajská správa a údržba silnic Středočeského kraje, p.o.**

Číslo zakázky:	15 288 00	HIP:	
Schválil:	Ing. Věclav HVIŽDAL	Zodp. projektant:	Ing. Martin HAVLÍK
Tech. kontrola:	Ing. Petr DRBOHLAV	Vypracoval:	Ing. Tomáš LINDTNER
241096753, pdr@pontex.cz		241096739, tin@pontex.cz	

Objednatel:	Středočeský kraj	Obec:	Komárov	Kraj:	Středočeský
Akce:	II/117 KOMÁROV, OPĚRNÁ ZEĎ A SVODIDLA - BEZPEČNOSTNÍ OPATŘENÍ				
Část:	A - SOUHRNNÉ ŘEŠENÍ STAVBY				Datum
Objekt:	SO 201 - OPĚRNÁ ZEĎ A ŘÍMSA				01/2016
Příloha:	POV - SITUACE				Stupeň
					PDPS
					Č. přílohy
					A.4