


ŘEZ A-A
M 1:50

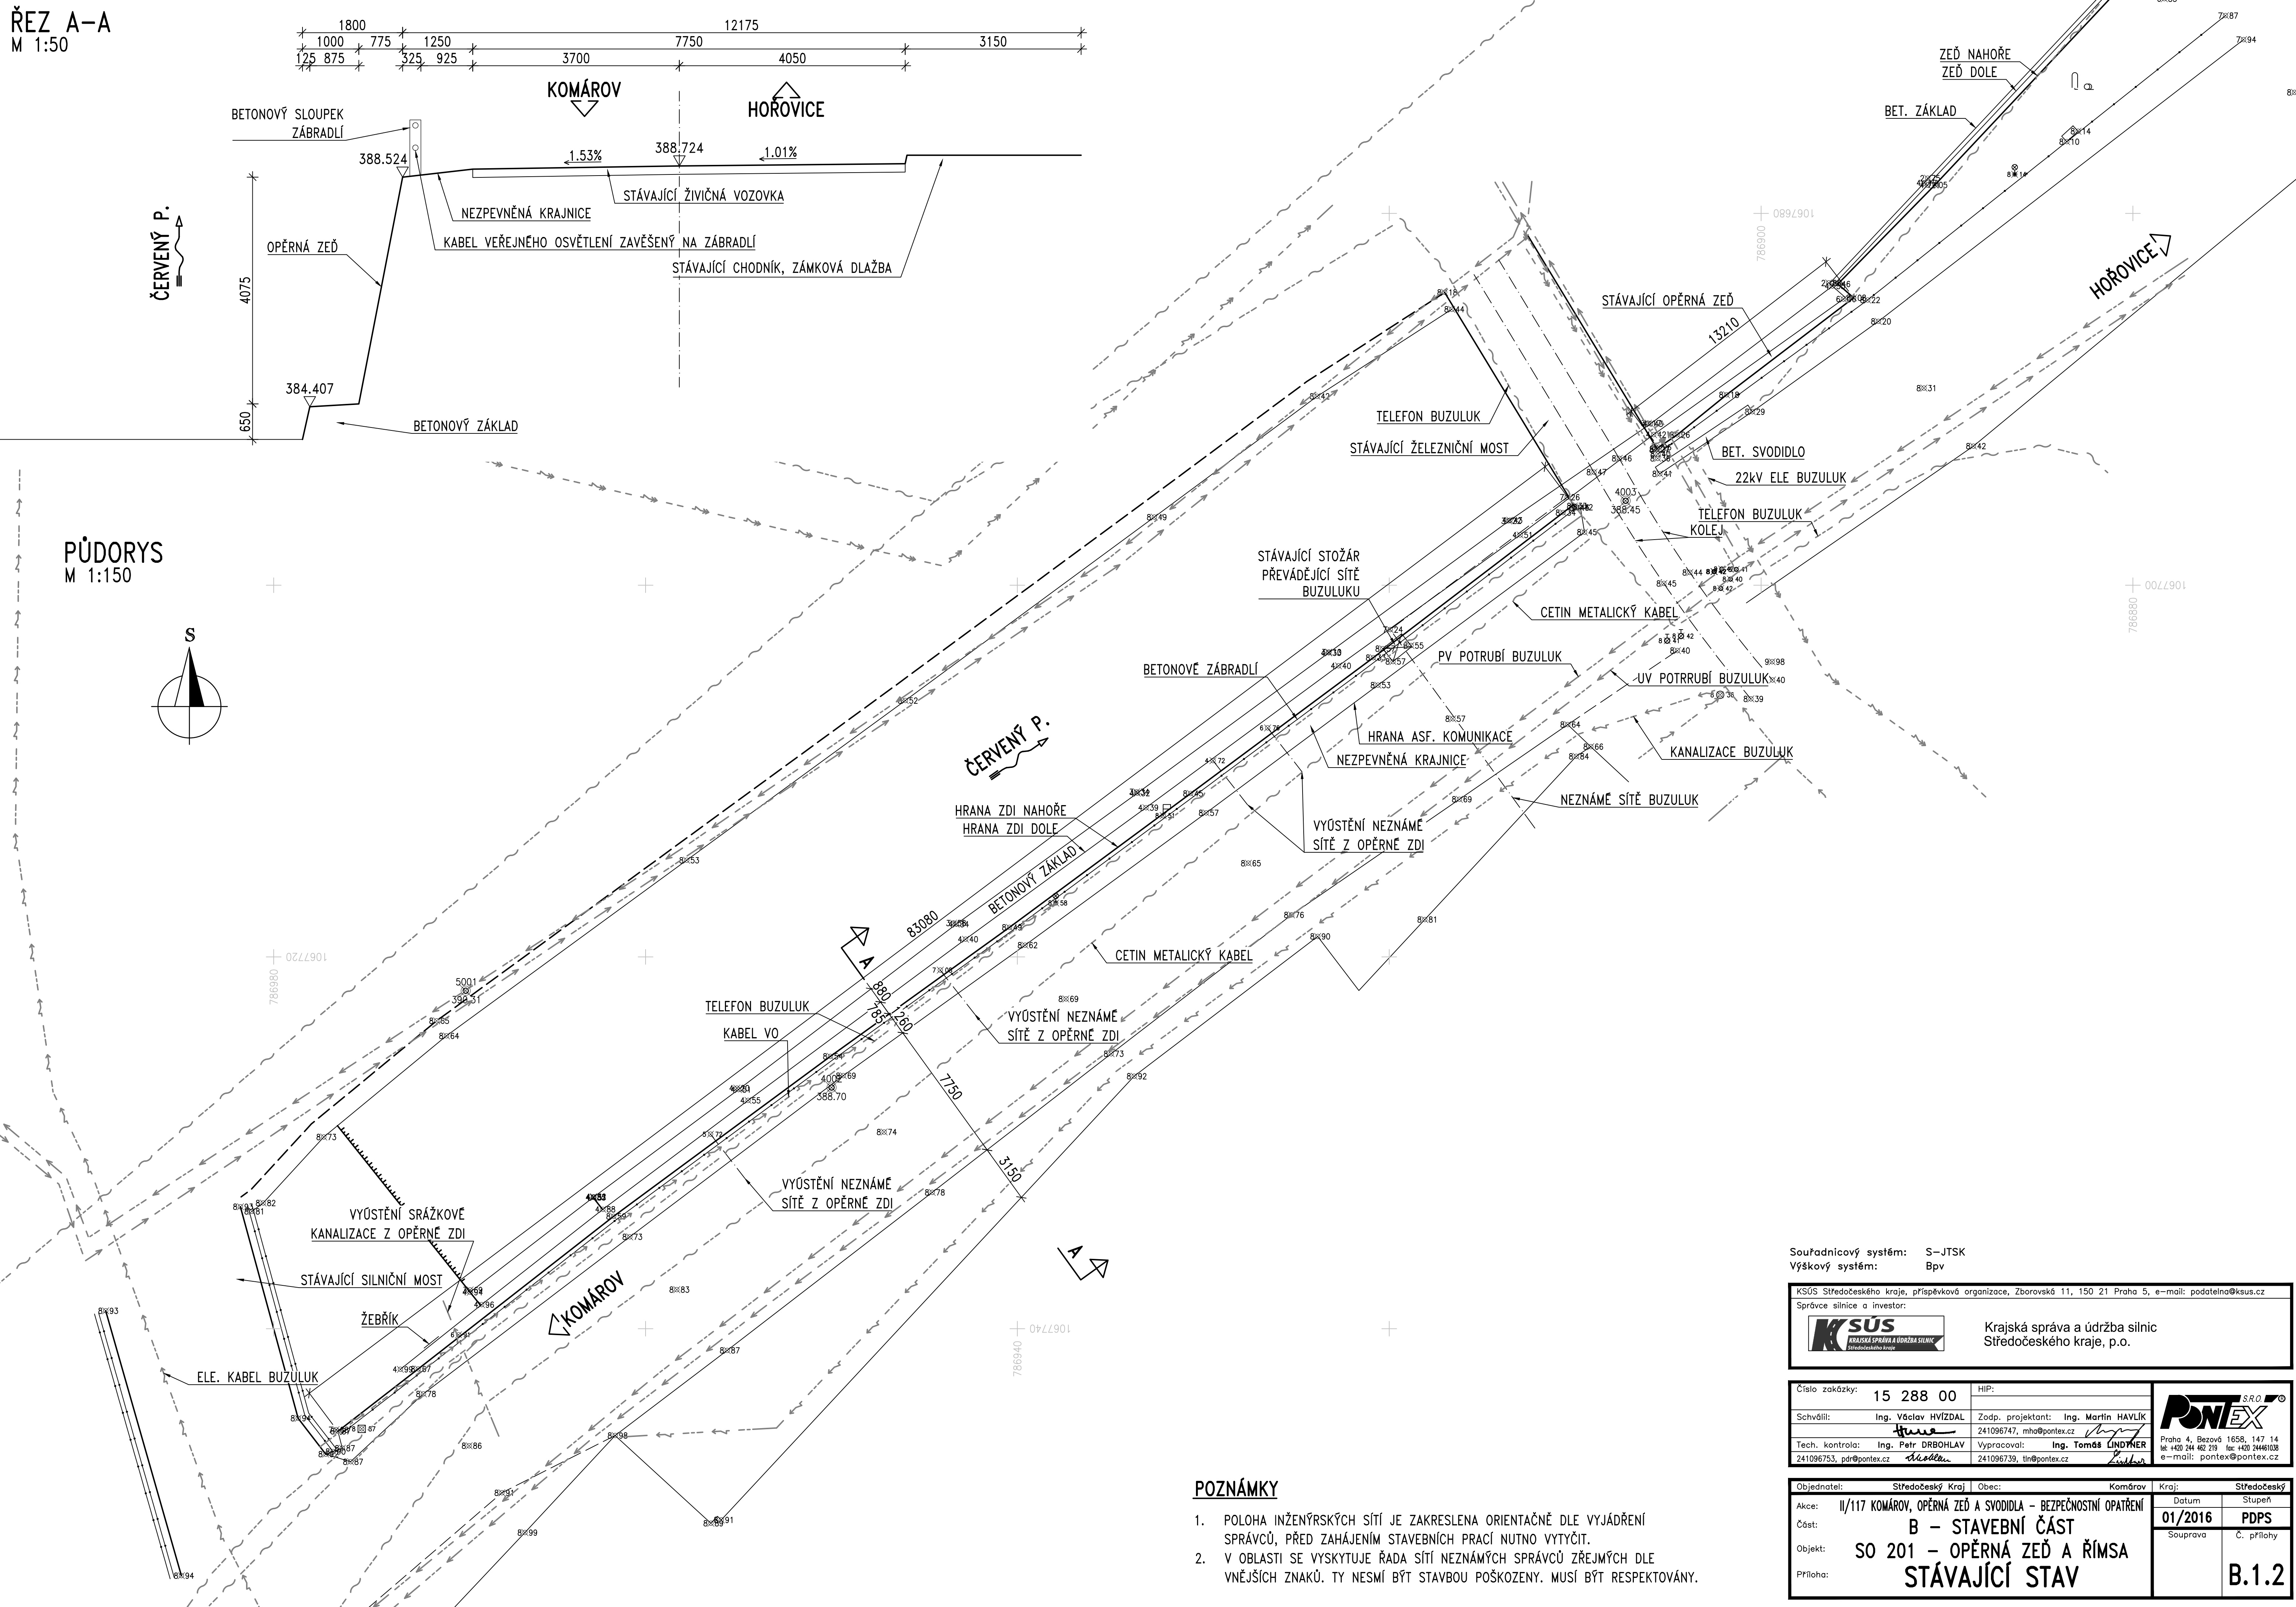


POZNÁMKY

1. POLOHA INŽENÝRSKÝCH SÍTÍ JE ZAKRESLENA ORIENTAČNĚ DLE VYJÁDRĚNÍ SPRÁVCŮ, PŘED ZAHÁJENÍM STAVEBNÍCH PRACÍ NUTNO VYTÝČIT.
2. V OBLASTI SE VYSKYTUJE ŘADA SÍTÍ NEZNÁMÝCH SPRÁVCŮ ZŘEJMÝCH DLE VNĚJŠÍCH ZNAKŮ. TY NESMÍ BÝT STAVBOU POŠKOZENY. MUSÍ BÝT RESPEKTOVÁNY.

Souřadnicový systém: S-JTSK
Výškový systém: Bpv


KSÚS Středočeského kraje, příspěvková organizace, Zborovská 11, 150 21 Praha 5, e-mail: podatelna@ksus.cz

Správce silnice a investor:



KSÚS
KRAJSKÁ SPRÁVA A ÚDRŽBA SILNIC
Středočeského kraje

Krajská správa a údržba silnic
Středočeského kraje, p.o.

Číslo zakázky: 15 288 00		HIP:	 Praha 4, Bezdov 1658, 147 14 tel: +420 244 462 219 fax: +420 24461038 e-mail: pontex@pontex.cz
Schválil: Ing. Václav Hvizdal	Zodp. projektant: Ing. Martin HAVLÍK	241096747, mha@pontex.cz	
Tech. kontrola: Ing. Petr DRBOHLAV	Vypracoval: Ing. Tomáš LINDNER	241096739, tin@pontex.cz	
241096753, pdr@pontex.cz			

Objednatel:	Středočeský kraj	Obec:	Komárov	Kraj:	Středočeský
Číslo:	II/117 KOMÁROV, OPĚRNÁ ZEĎ A SVOIDLA - BEZPEČNOSTNÍ OPATŘENÍ			Datum	Stupeň
Acce:	B - STAVEBNÍ ČÁST			01/2016	PPDS
Objekt:	SO 201 - OPĚRNÁ ZEĎ A ŘÍMSA			Souprava	Č. přílohy
Příloha:	STÁVAJÍCÍ STAV				B.1.2