
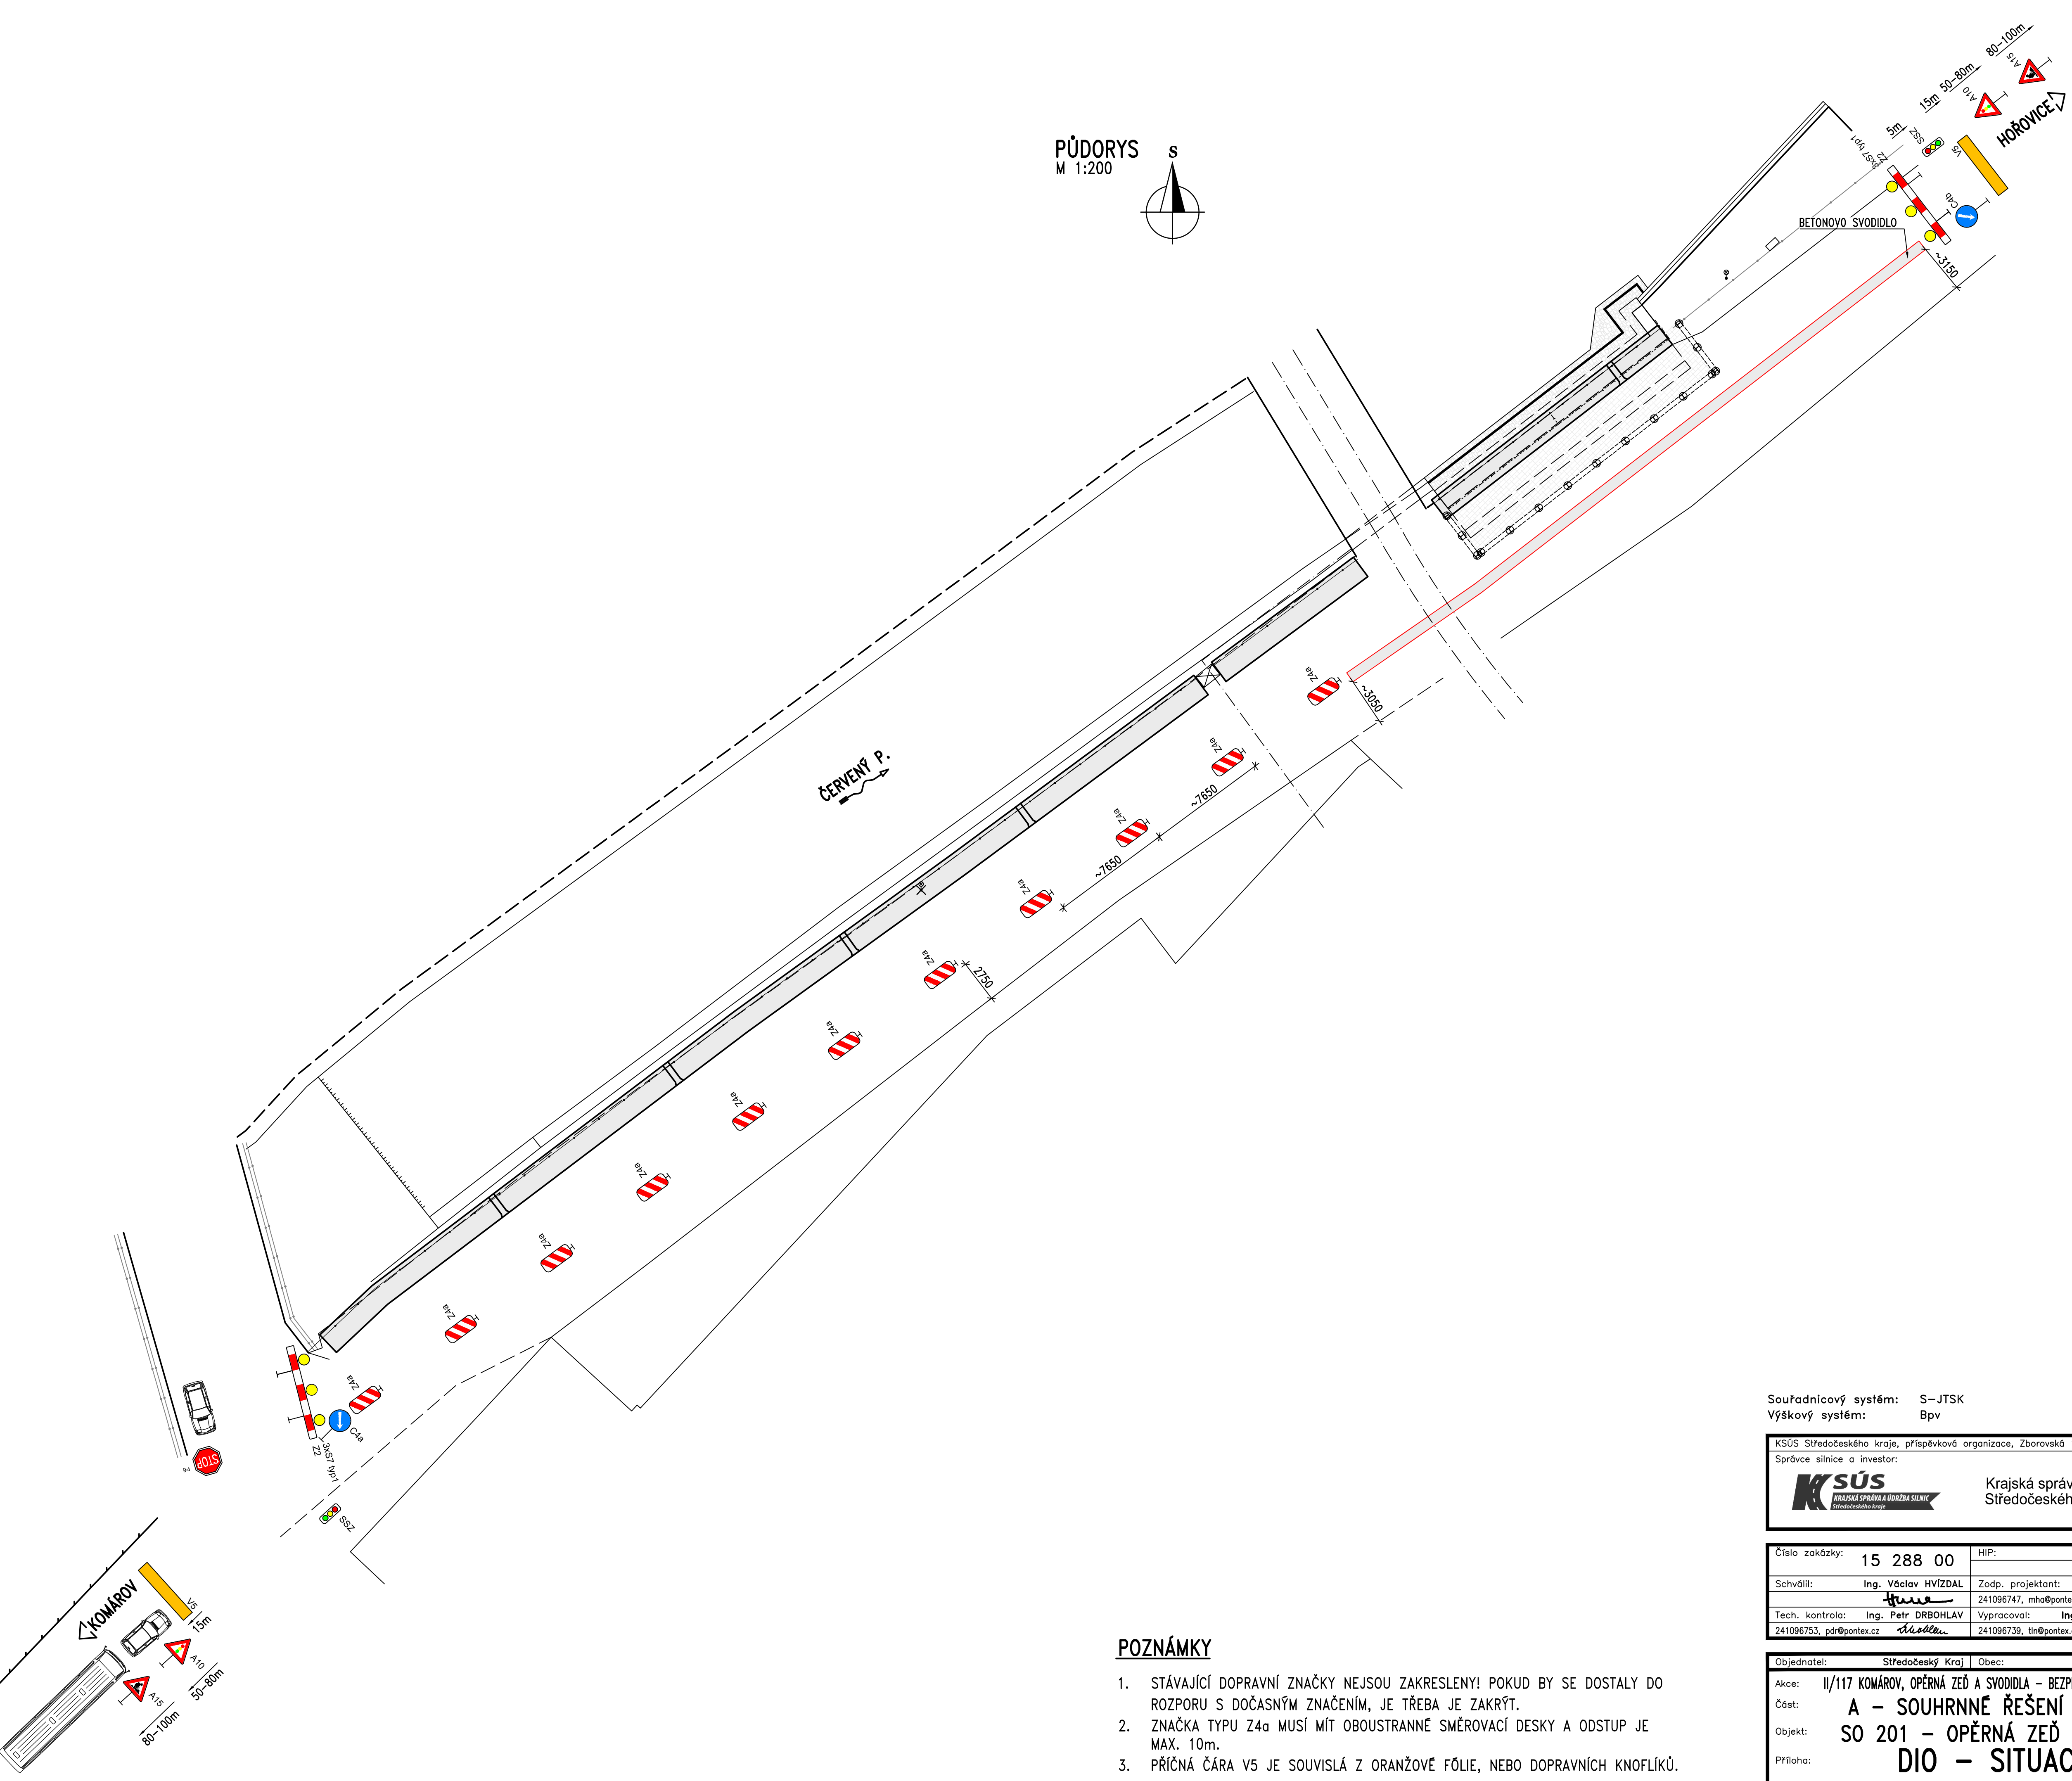


PŮDORYS
M 1:200

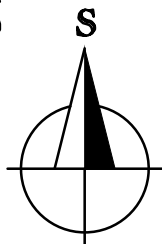

Souřadnicový systém: S-JTSK
Výškový systém: Bpv

KSÚS Středočeského kraje, příspěvková organizace, Zborovská 11, 150 21 Praha 5, e-mail: podatelna@ksus.cz
Správce silnice a investor: KSÚS Středočeského kraje, příspěvková organizace, Zborovská 11, 150 21 Praha 5, e-mail: podatelna@ksus.cz
Krajská správa a údržba silnic Středočeského kraje, p.o.

Číslo zakázky:	15 288 00	HIP:	
Schválil:	Ing. Václav HVIŽDAL	Zodp. projektant:	Ing. Martin HAVLÍK
	<i>Hviždal</i>	241096747, mha@pontex.cz	<i>Havlík</i>
Tech. kontrola:	Ing. Petr DRBOHLAV	Vypracoval:	Ing. Tomáš LINDTNER
241096753, pdr@pontex.cz	<i>Drbohlav</i>	241096739, tin@pontex.cz	<i>Lindtner</i>

PONTEx S.R.O.
Praha 4, Bezděv 1658, 147 14
tel: +420 241 482 378 fax: +420 24461038
e-mail: pontex@pontex.cz

Objednatel:	Středočeský kraj	Obec:	Komárov	Kraj:	Středočeský
Akce:	II/117 KOMÁROV, OPĚRNÁ ZEď A SVODIDLA - BEZPEČNOSTNÍ OPATŘENÍ				
Část:	A - SOUHRNNÉ ŘEŠENÍ STAVBY				
Objekt:	SO 201 - OPĚRNÁ ZEď A ŘÍMSA				
Příloha:	DIO - SITUACE				
Datum:	01/2016	Stupeň:	PDPS		
Souprava:		Č. přílohy:			
			A.5		

POZNÁMKY

- STÁVAJÍCÍ DOPRAVNÍ ZNAČKY NEJSOU ZAKRESLENY! POKUD BY SE DOSTALY DO ROZPORU S DOČASNÝM ZNAČENÍM, JE TŘEBA JE ZAKRÝT.
- ZNAČKA TYPU Z4a MUSÍ MÍT OBOUSTRANNÉ SMĚROVACÍ DESKY A ODSTUP JE MAX. 10m.
- PŘÍČNÁ ČÁRA V5 JE SOUVISLÁ Z ORANŽOVÉ FÓLIE, NEBO DOPRAVNÍCH KNOFLÍKŮ.