


VZOROVÉ PŘÍČNÉ ŘEZY
SO 250 - ZÁRUBNÍ GABIONOVÁ ZEĎ U OK SOUTICE
M 1 : 50

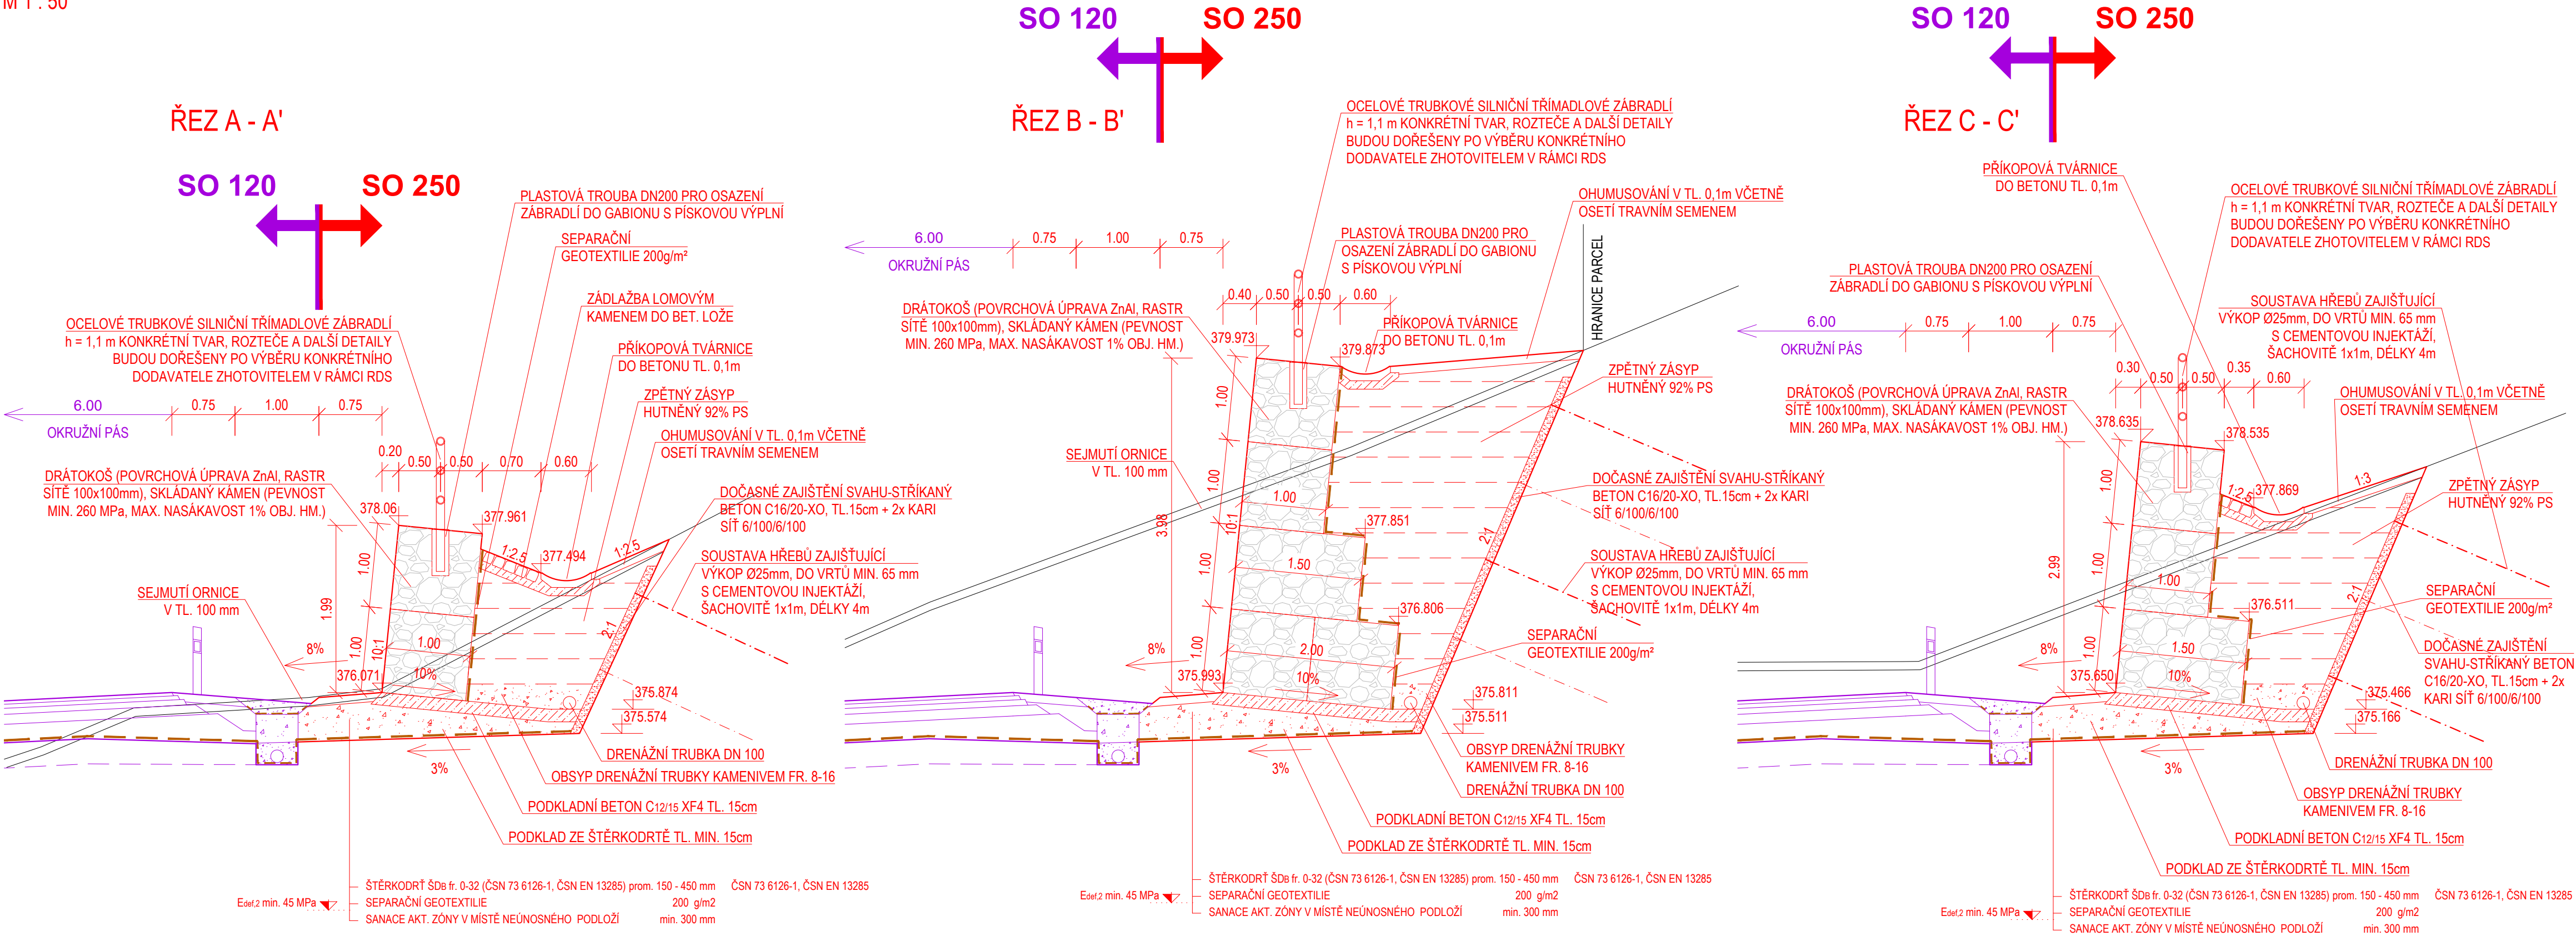

Souřadnicový systém: S-JTSK, Výškový systém: Bpv

ZHOTOVITEL:					
ATELIÉR PROJEKTOVÁNÍ INŽENÝRSKÝCH STAVEB s.r.o.					
AKCE:			II/126 - Propojení D1 se sil. I/2 akt. PD 2. ETAPA		OHRADNÍ 24B 140 00 PRAHA 4 IČ: 61853267
INVESTOR:			HL. INŽ. PROJEKTU: Ing. Viktor NEJEDLÝ	VEDOUČÍ PROJEKTU: Ing. Josef ŠTĚPÁN	KONTROLOVAL: Ing. Karel NEJEDLÝ
STŘEDOČESKÝ KRAJ Zborovská 11 150 21 Praha 5			ZODPOVĚDNÝ POJEKTANT: Ing. Karel KRÍŽEK	VYPRACOVAL: Ing. Karel KRÍŽEK	ZAK. ČÍSLO: 3173/08
FORMÁTŮ A4: 4			DATUM: ZÁŘÍ 2020		
KRAJ: STŘEDOČESKÝ			OKRES: BENEŠOV, KUTNÁ HORA		
ČÍSLO OBJEKTU: 250 D. 1.2.4			NÁZEV PŘÍLOHY: VZOROVÉ PŘÍČNÉ ŘEZY ZÁRUBNÍ GABIONOVÁ ZEĎ U OK SOUTICE		
ST.PROJ.: PDPS			MĚŘÍTKO: 1:50	PŘÍLOHA: 4	