


OBJÍZDNÉ TRASY - PŘESTAVBA MOSTU

UZAVÍRKA SIL. II/126
MOST SOUTICE

OBJÍZDNÁ TRASA
LINKY BUS, VOZ. DO 3,5t
dl. 6,5 km

OBJÍZDNÁ TRASA
VOZ. NAD 3,5t,
dl. 13 km

SO 180.1
FÁZE 3

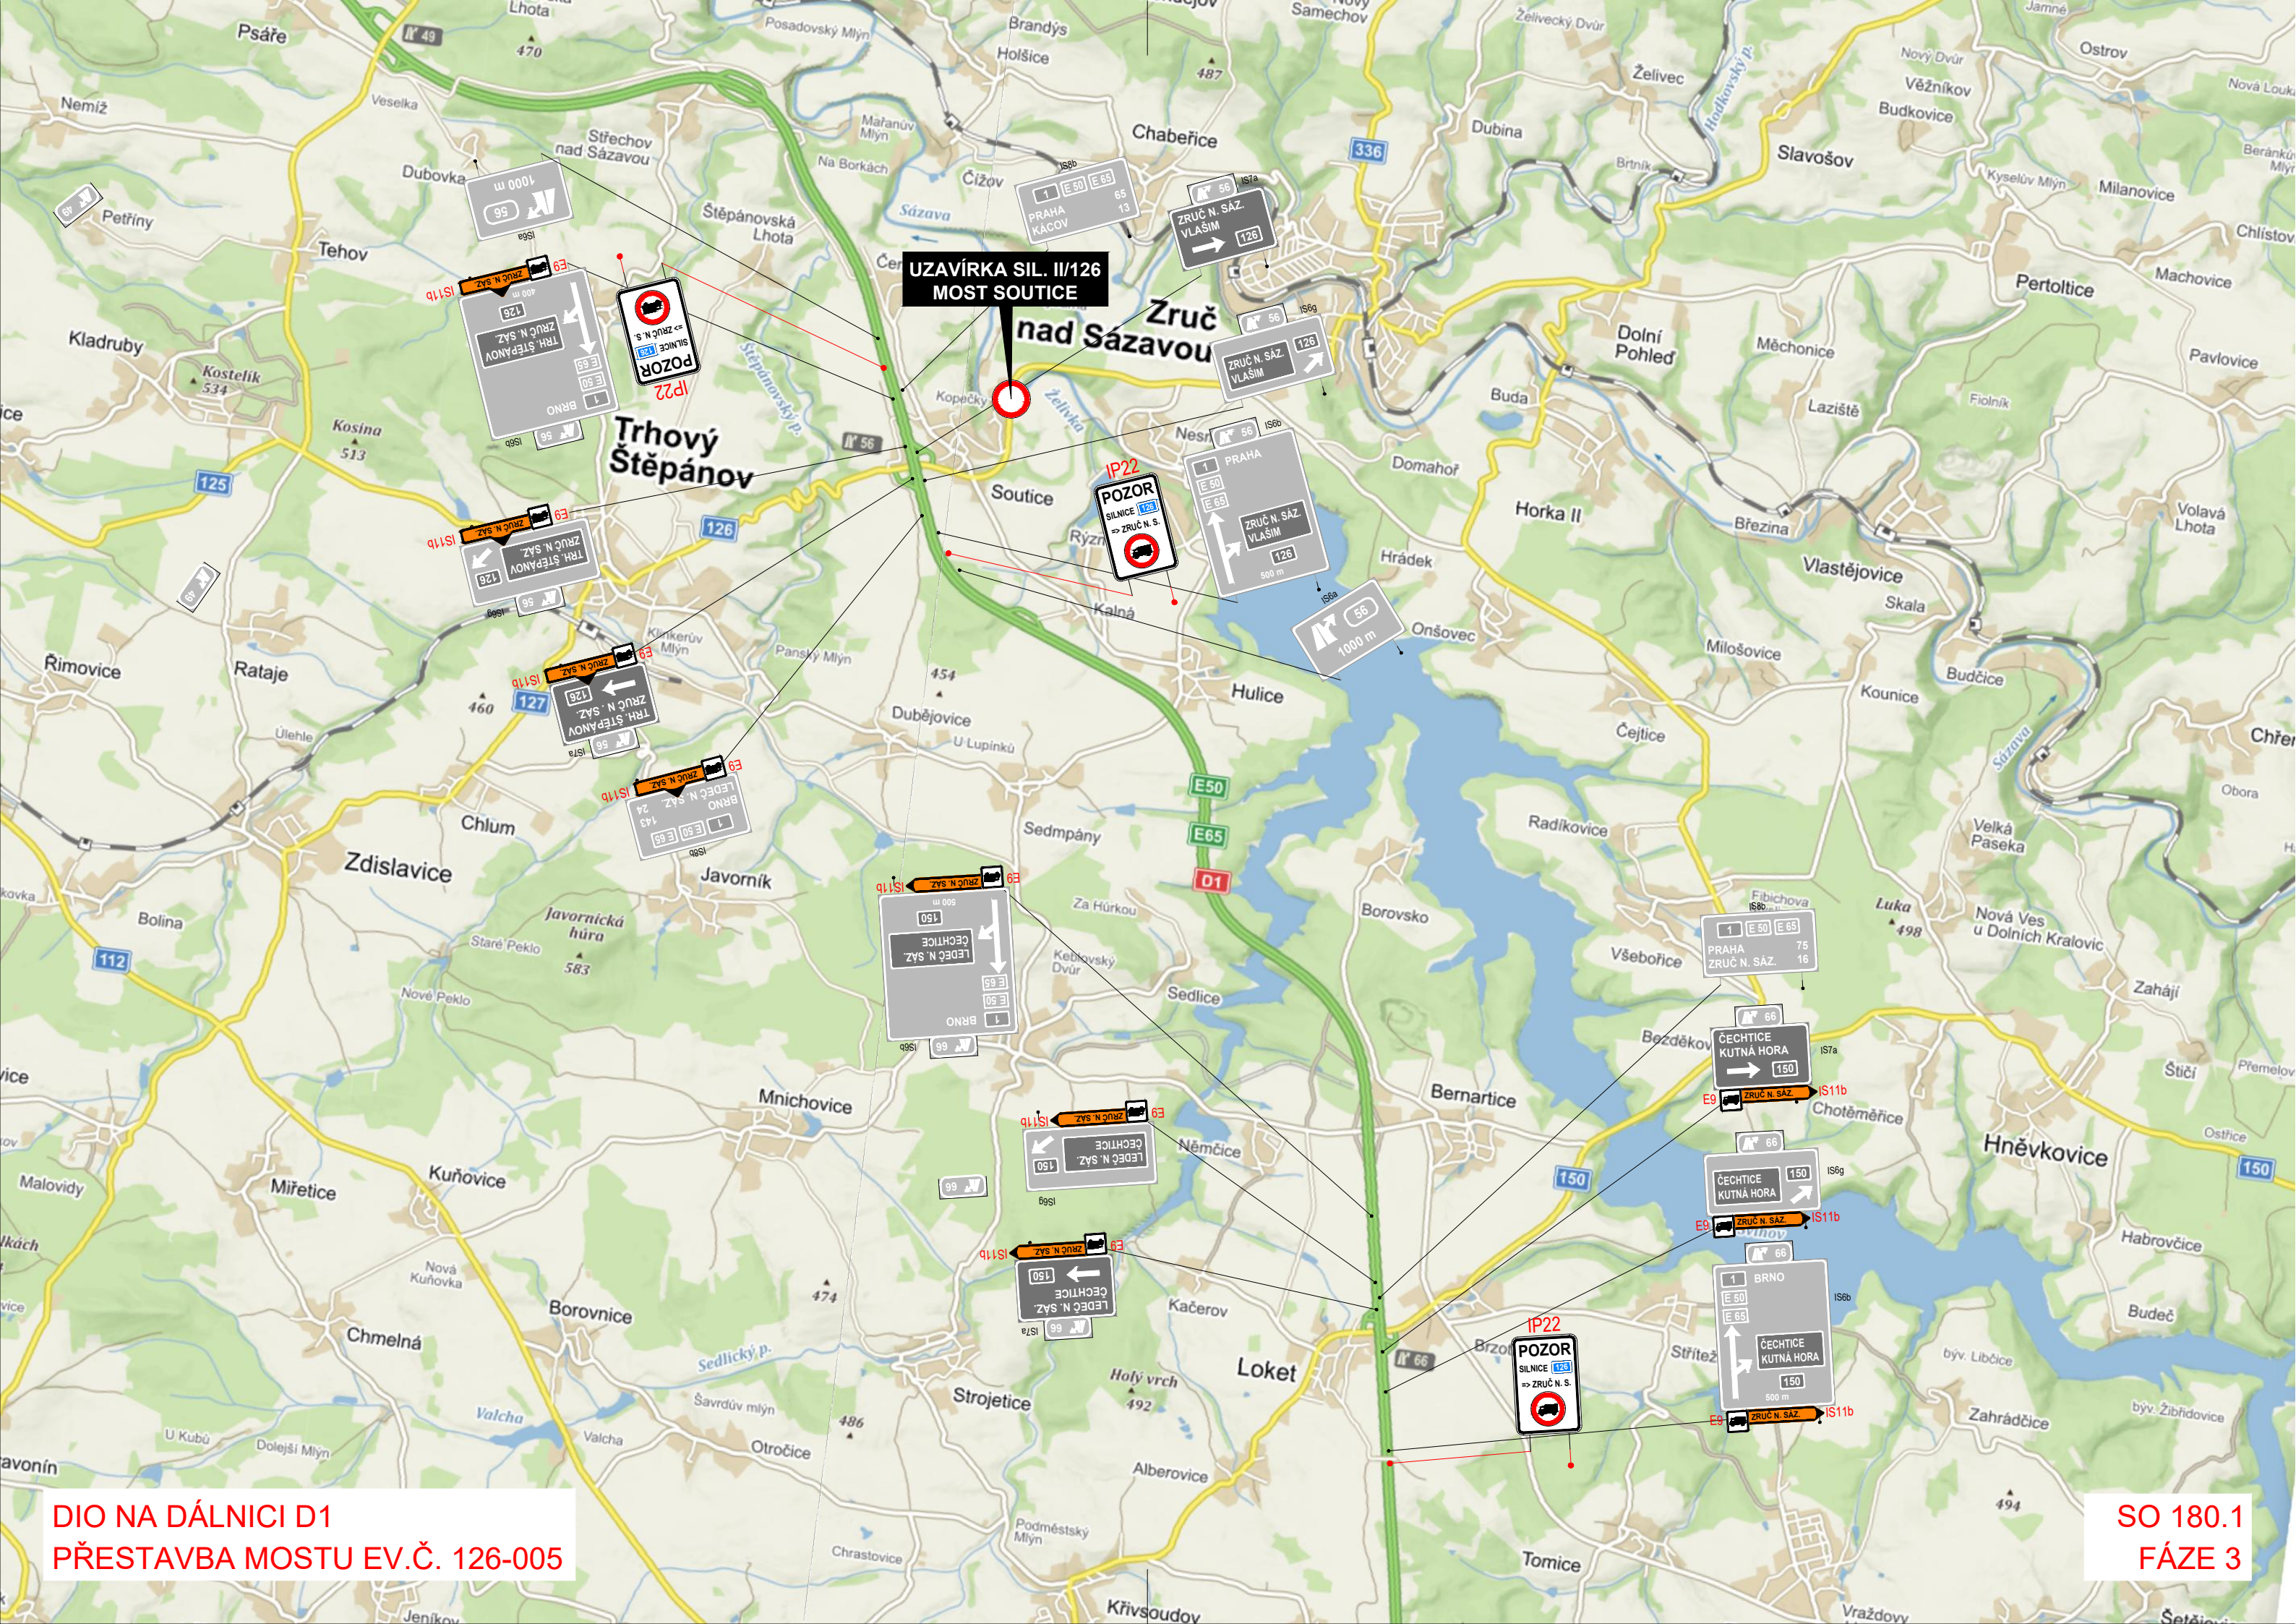

UZAVÍRKA SIL. II/126
MOST SOUTICE

Trhový
Štěpánov

Zruč
nad Sázavou

POZOR
SILNICE
⇒ ZRUČ N. S.

DIO NA DÁLNICI D1
PŘESTAVBA MOSTU EV.Č. 126-005

SO 180.1
FÁZE 3