




OBJÍZDNÉ TRASY
PRO VOZIDLA
NAD 3,5 t

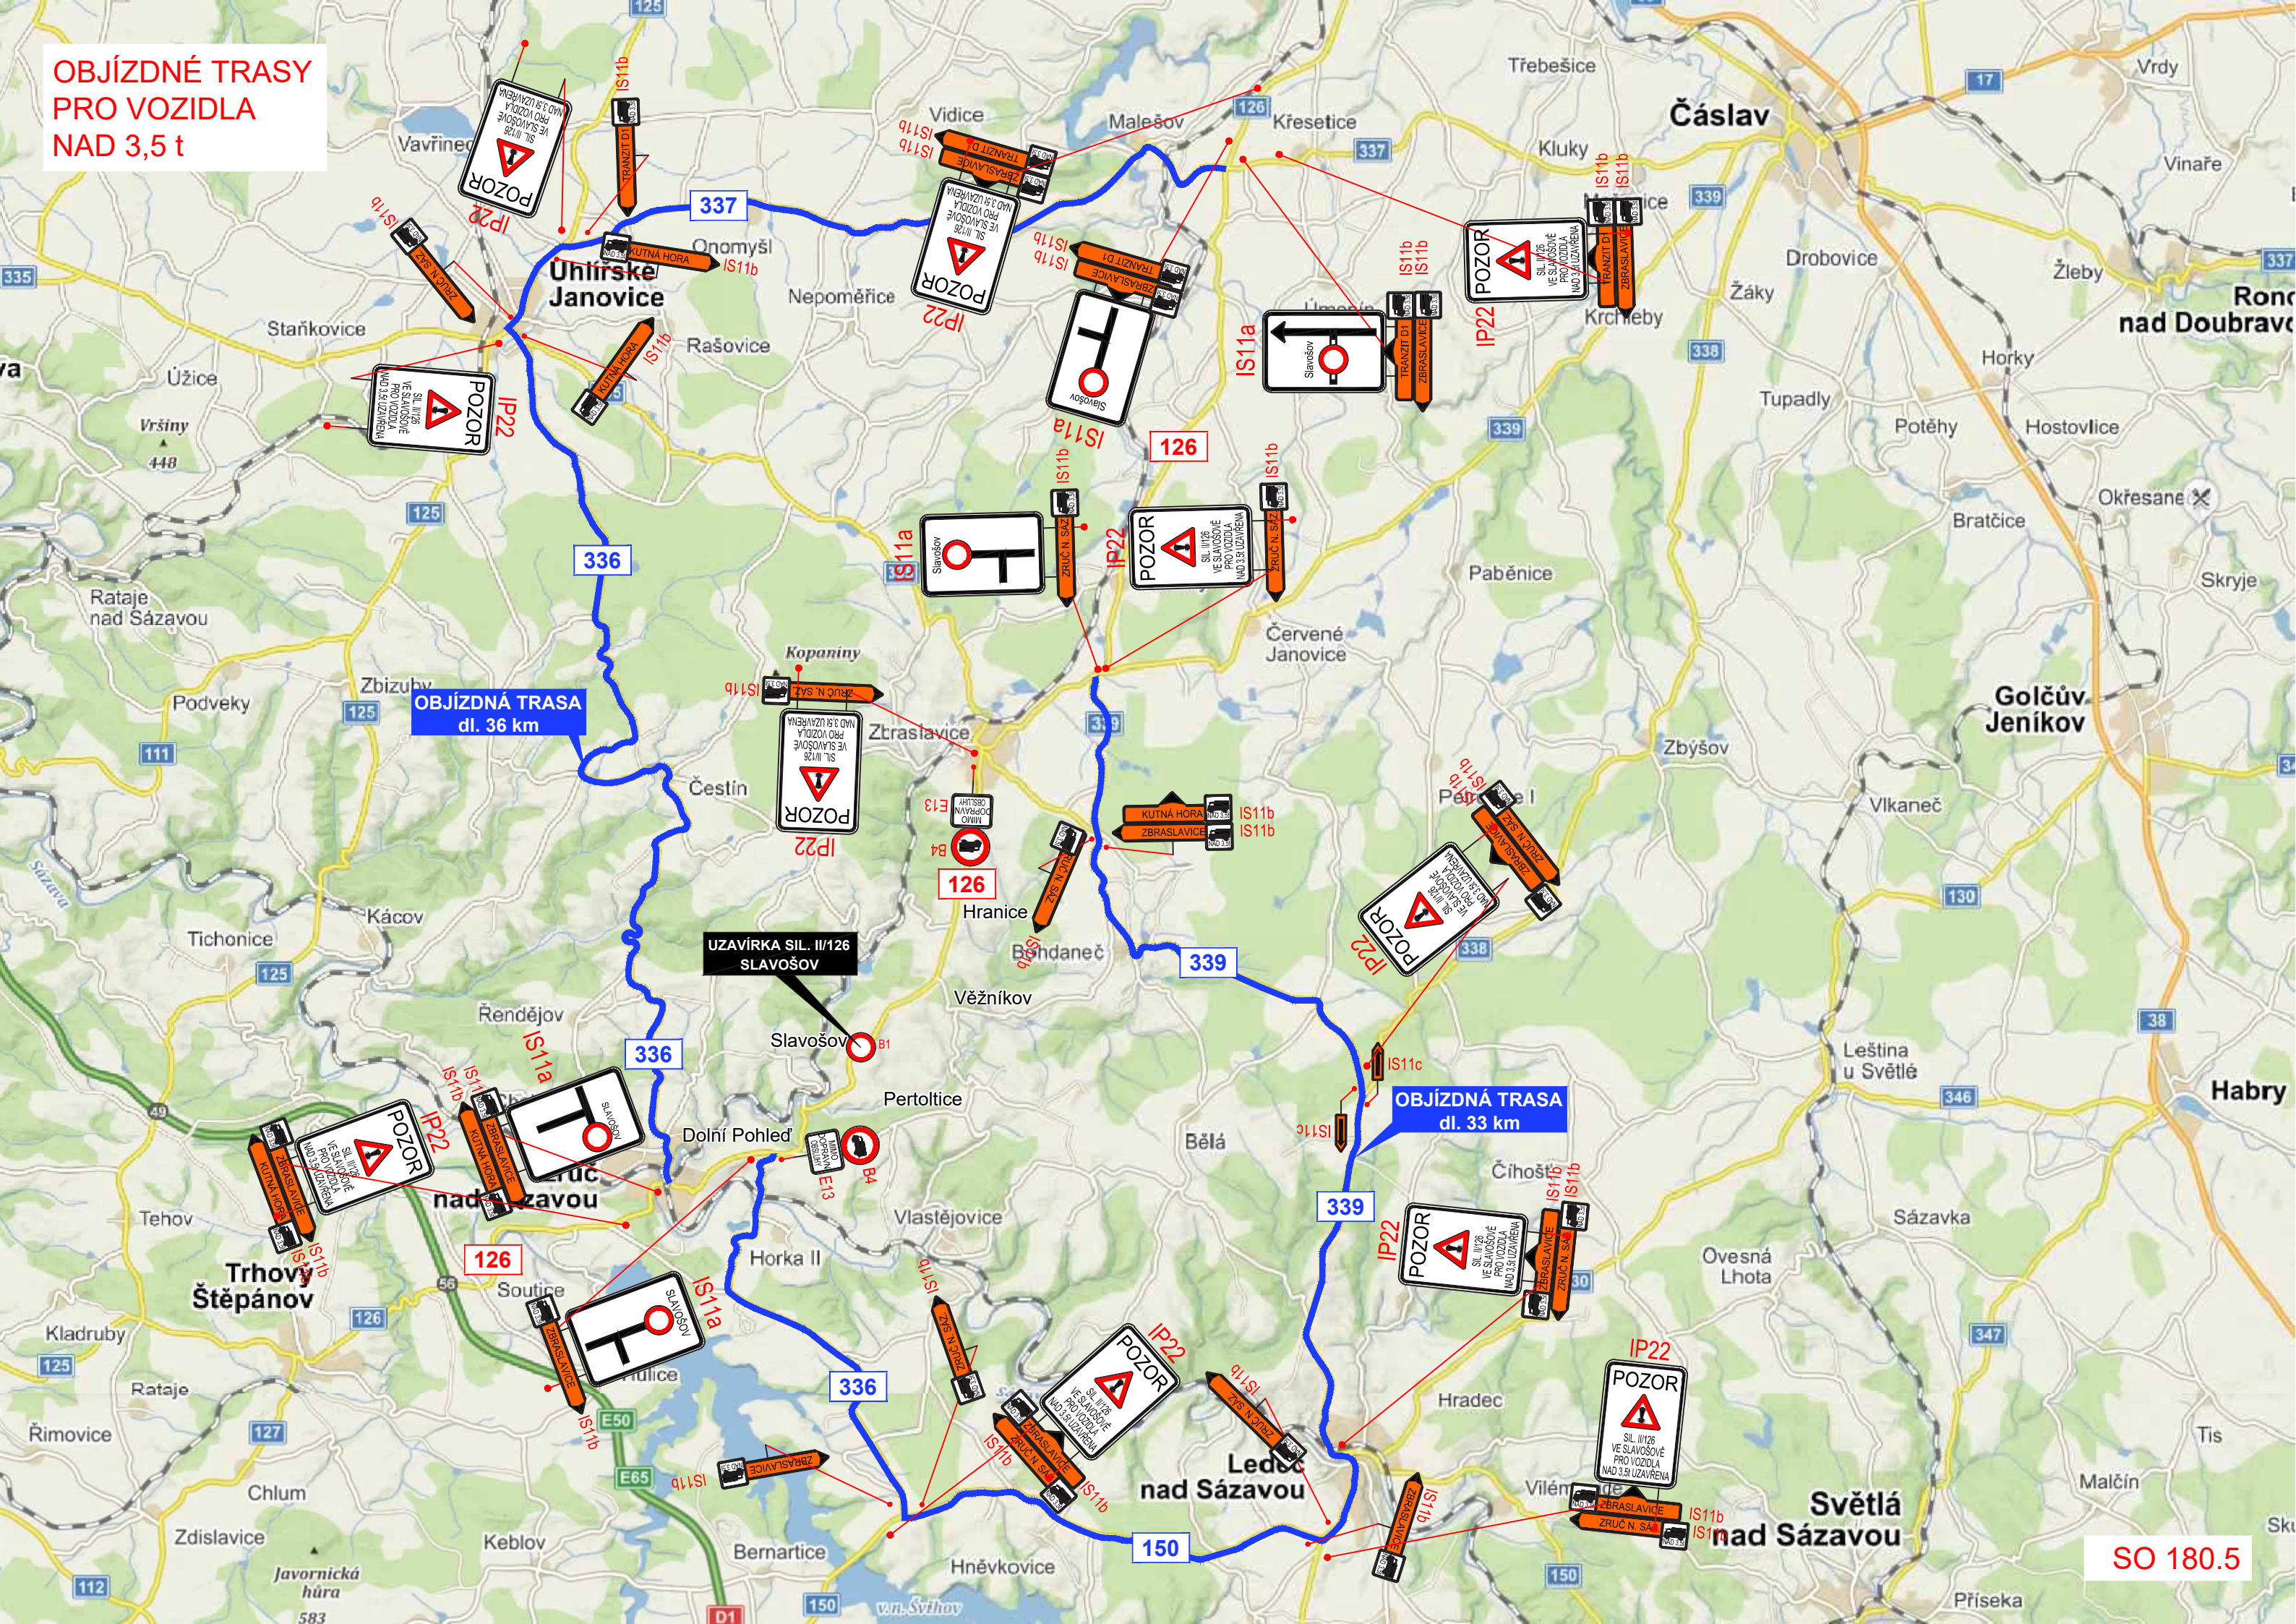


OBJÍZDNÁ TRASA PRO LINKY
BUS A VOZIDLA DO 3,5t

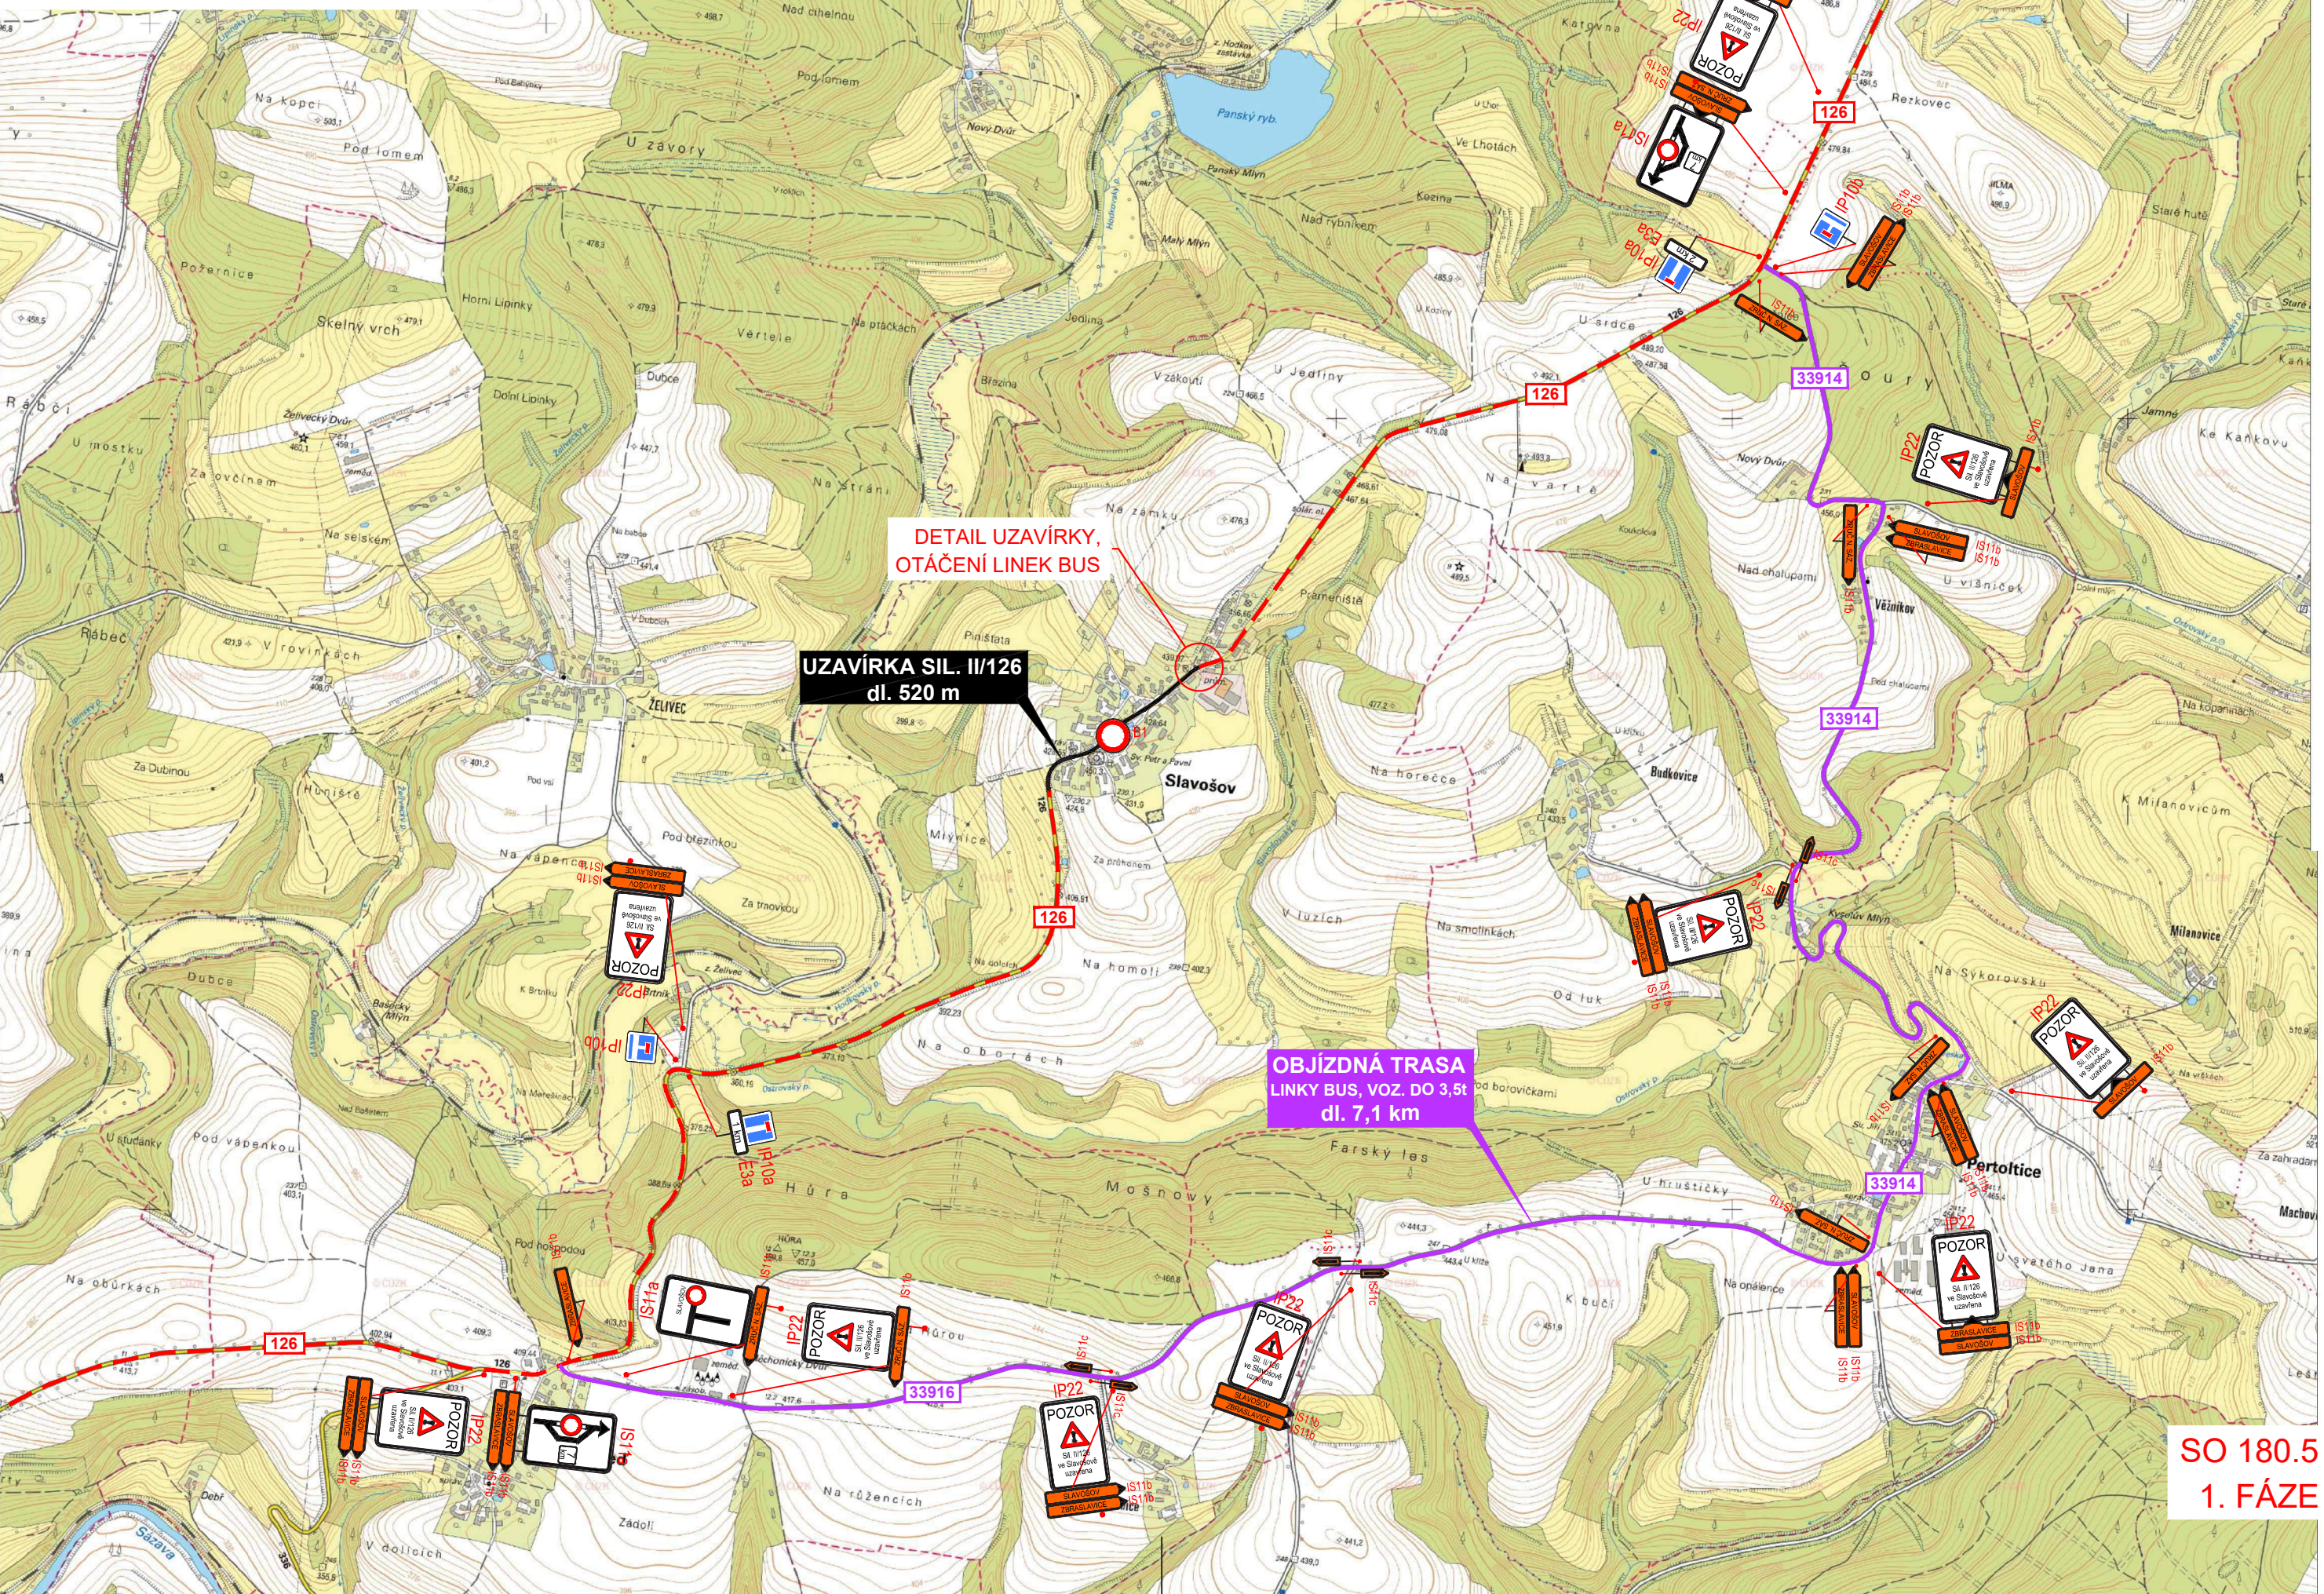

OBJÍZDNÁ TRASA PRO LINKY
BUS A VOZIDLA DO 3,5t

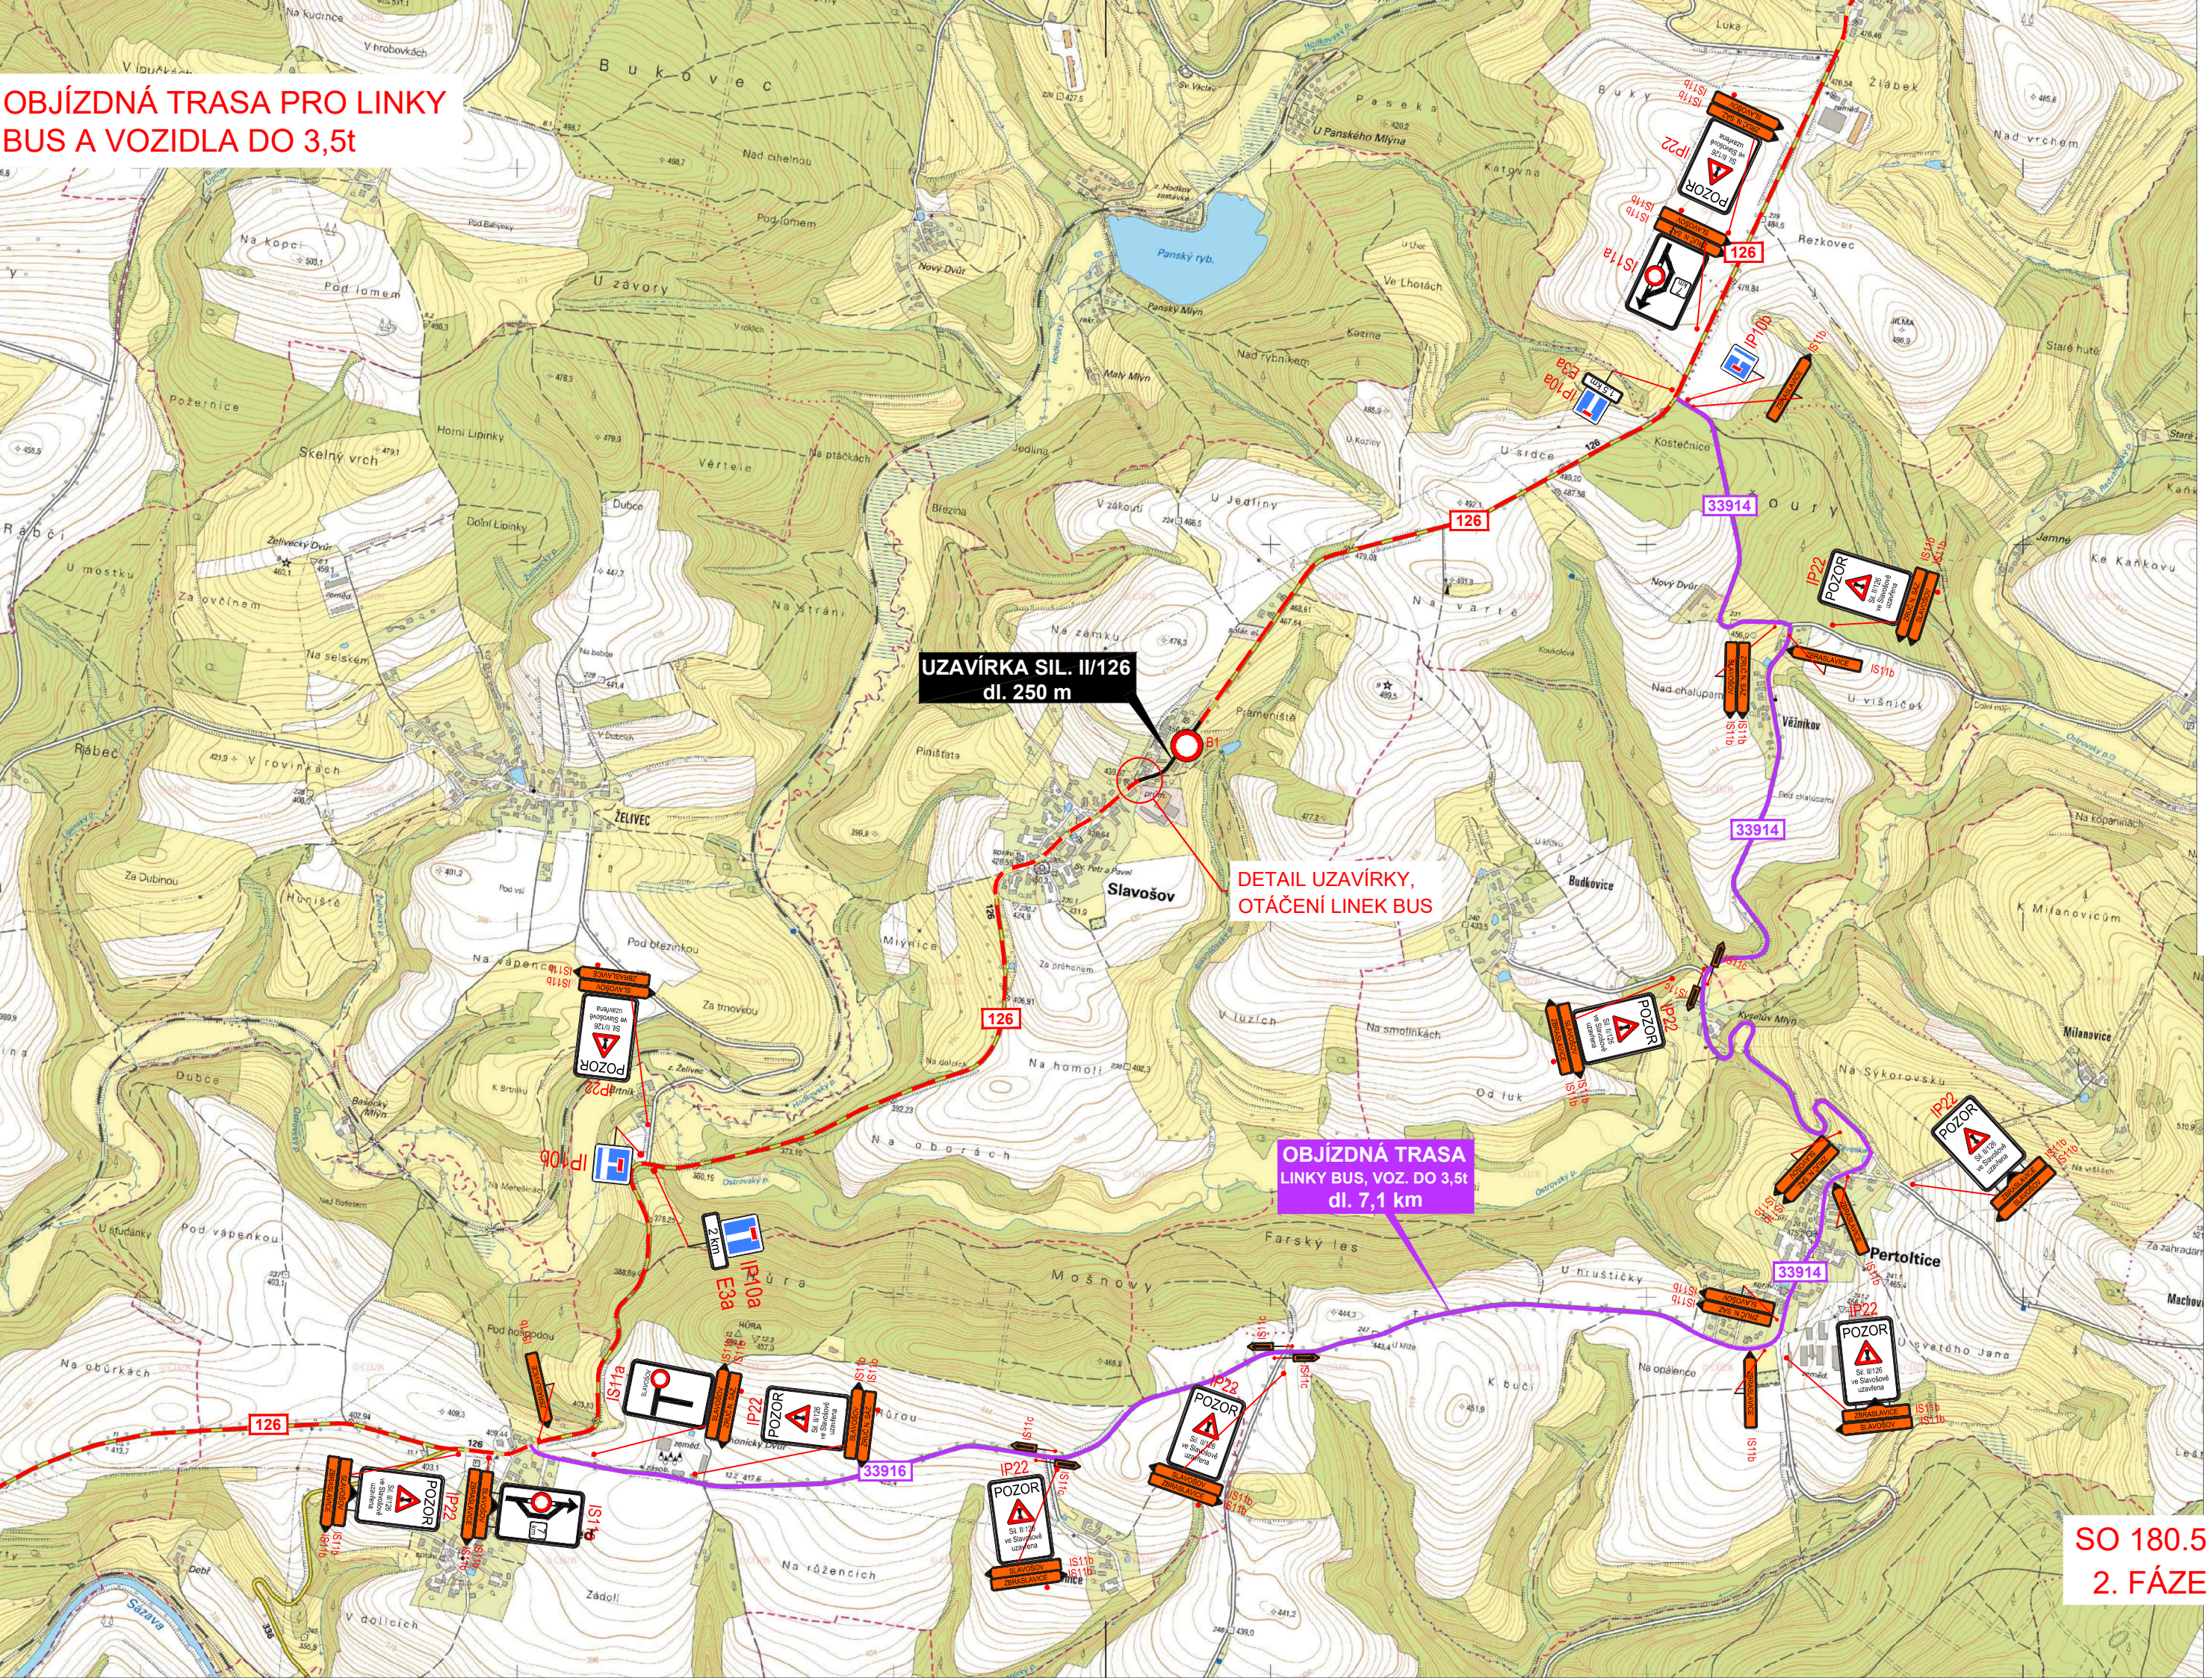

DETAIL UZAVÍRKY,
OTÁČENÍ LINEK BUS

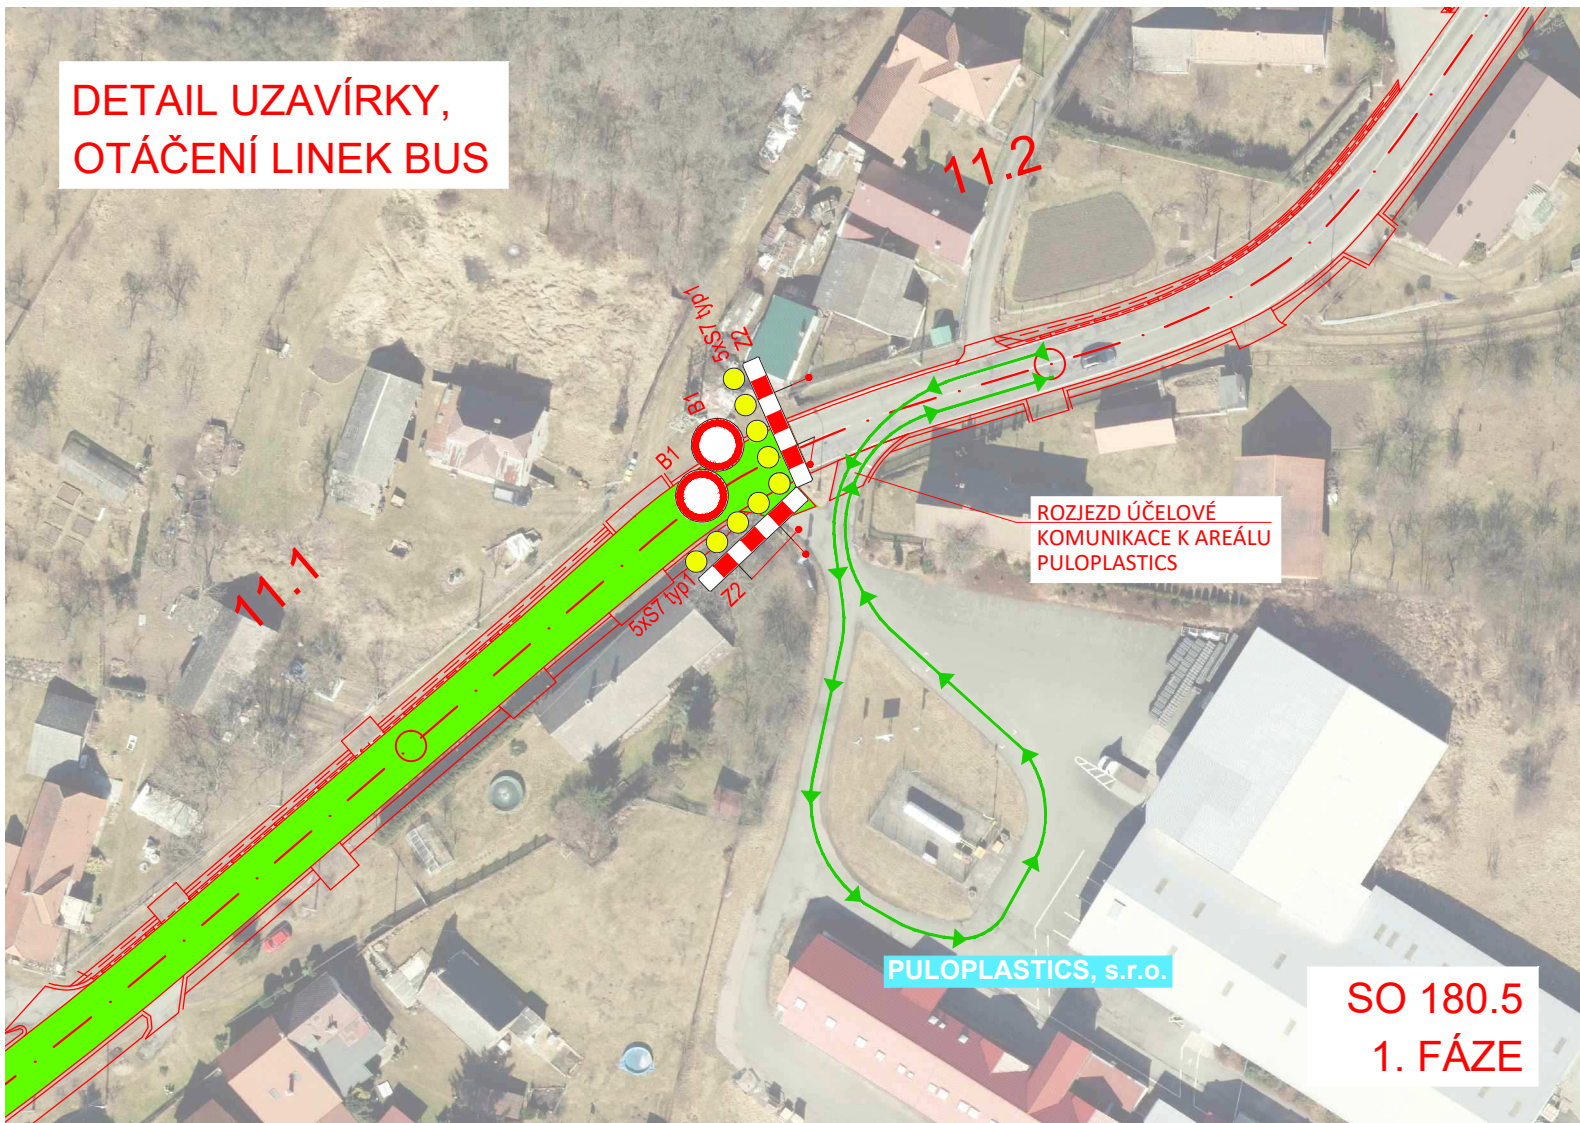

DETAIL UZAVÍRKY,
OTÁČENÍ LINEK BUS

