


km 8,330 - km 10,647 - díl 1  
M 1 : 1000

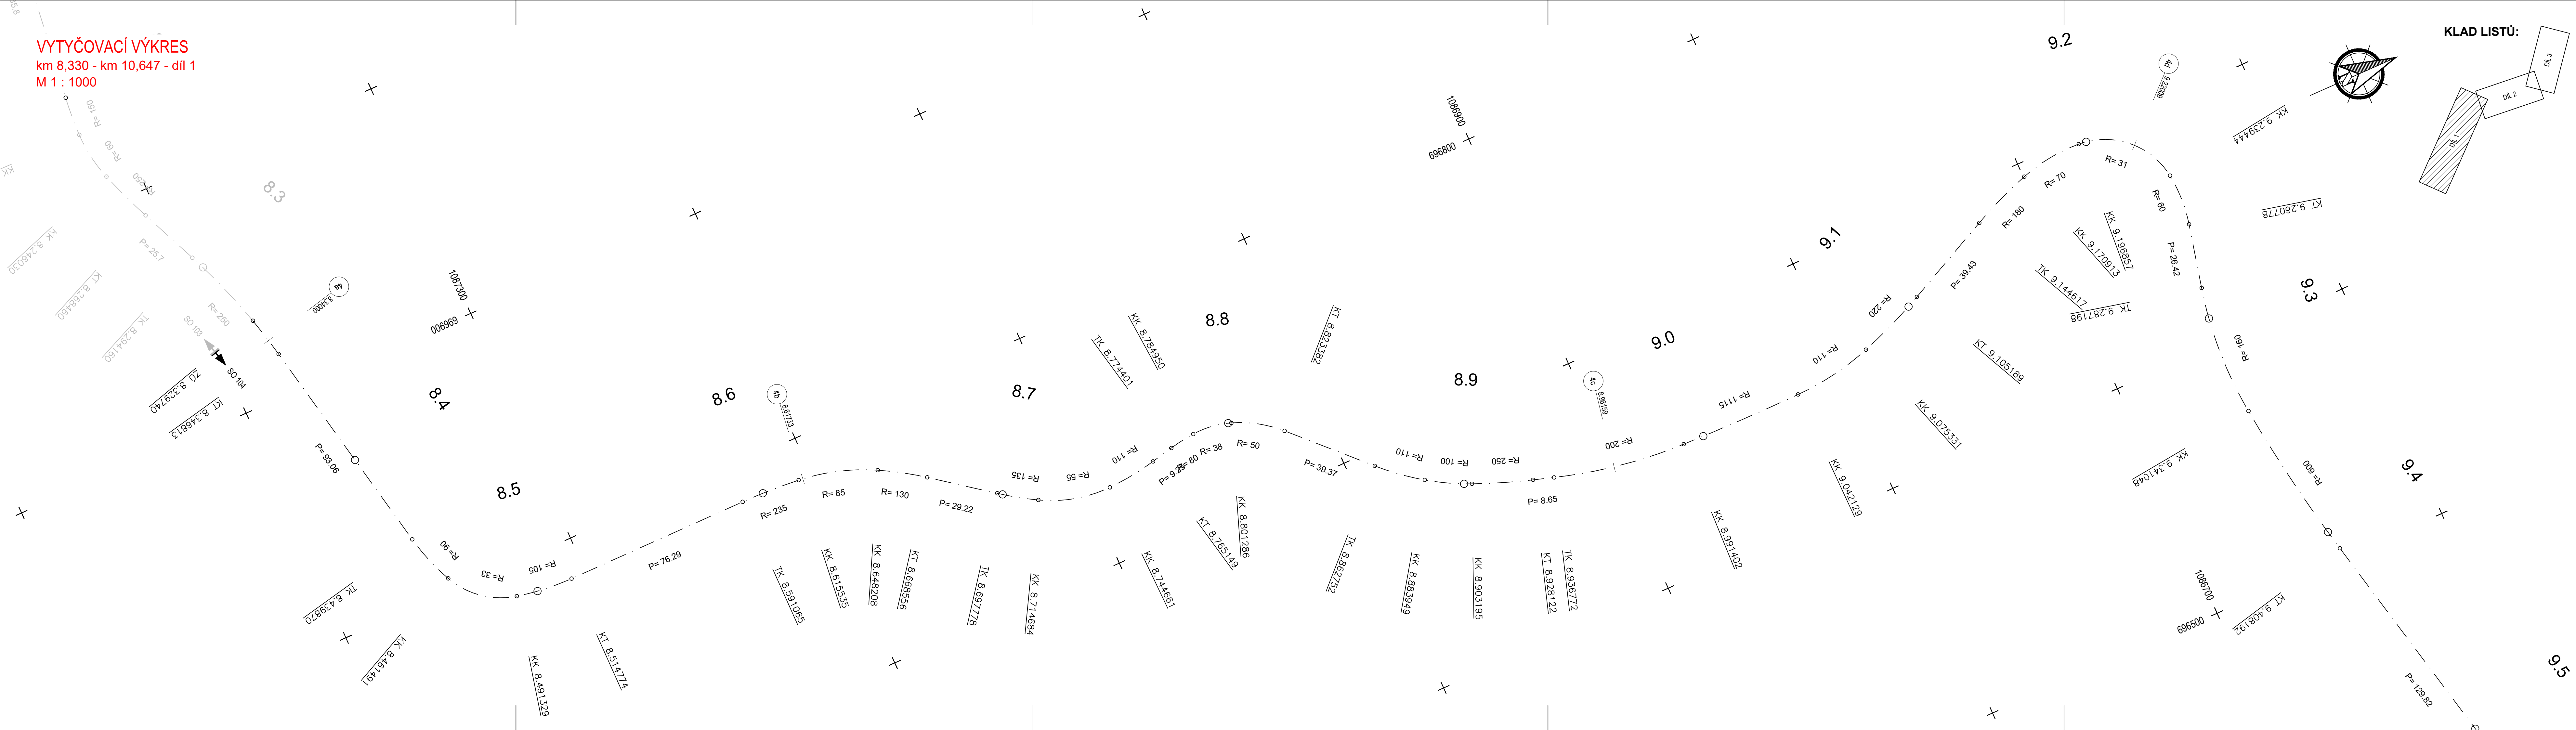

BOD	STANIČENÍ	Y	X	BOD	STANIČENÍ	Y	X
Zá	8,329740	696 933,255	1 087 382,252	KK	9,168577	696 697,342	1 086 673,977
4a	8,400000	696 923,325	1 087 379,668	4d	9,220090	696 687,693	1 086 653,428
KT	8,346813	696 916,678	1 087 378,178	KK	9,239444	696 670,513	1 086 645,236
TK	8,439870	696 825,604	1 087 359,065	KT	9,260778	696 649,313	1 086 646,188
KK	8,461491	696 805,178	1 087 352,137	TK	9,287198	696 623,546	1 086 652,022
KK	8,491329	696 787,238	1 087 329,567	KK	9,341048	696 570,029	1 086 654,935
KT	8,514774	696 784,718	1 087 306,307	KT	9,408192	696 503,885	1 086 643,590
TK	8,591065	696 785,004	1 087 230,017	4e	9,532800	696 382,437	1 086 615,690
KK	8,615535	696 783,823	1 087 205,586	TK	9,538013	696 377,361	1 086 614,523
4b	8,617330	696 783,624	1 087 203,798	TK	9,582142	696 334,584	1 086 603,697
KK	8,648208	696 774,457	1 087 174,493	KT	9,632664	696 285,891	1 086 590,224
KT	8,668556	696 763,608	1 087 157,304	KK	9,673327	696 246,959	1 086 578,499
TK	8,697778	696 746,126	1 087 133,888	KT	9,764217	696 163,573	1 086 542,651
KK	8,714684	696 736,886	1 087 119,744	TK	9,815464	696 118,524	1 086 518,221
KK	8,744661	696 729,746	1 087 091,010	4f	9,835580	696 100,645	1 086 508,987
KT	8,765149	696 732,238	1 087 070,704	KT	9,875468	696 064,189	1 086 492,847
TK	8,774401	696 734,214	1 087 061,665	4g	9,886540	696 053,892	1 086 488,771
KK	8,784950	696 735,781	1 087 051,242	TK	10,015290	695 934,181	1 086 441,387
KK	8,801286	696 733,655	1 087 035,171	KT	10,086579	695 867,017	1 086 405,524
KT	8,823382	696 721,873	1 087 016,690	TK	10,125820	695 829,587	1 086 417,735
TK	8,862752	696 693,950	1 086 988,937	TK	10,140813	695 815,295	1 086 401,217
KK	8,883949	696 680,443	1 086 972,642	KK	10,164335	695 793,535	1 086 392,355
KK	8,903195	696 671,238	1 086 955,774	KK	10,212348	695 756,089	1 086 362,818
TK	8,928122	696 662,614	1 086 932,398	KK	10,303111	695 715,854	1 086 282,421
KT	8,936772	696 660,028	1 086 924,143	TK	10,391410	695 704,496	1 086 194,992
4c	8,961590	696 654,008	1 086 900,071	TK	10,410977	695 703,847	1 086 175,436
KK	8,991402	696 650,974	1 086 870,441	4i	10,420750	695 703,602	1 086 165,661
KK	9,042129	696 650,584	1 086 819,720	KT	10,512932	695 709,115	1 086 073,740
KK	9,075331	696 656,048	1 086 787,098	TK	10,582638	695 718,615	1 086 004,685
TK	9,105189	696 667,246	1 086 759,444	KT	10,601472	695 721,094	1 085 986,014
KT	9,144617	696 684,489	1 086 723,986	K(Ú=4j)	10,646500	695 726,811	1 085 941,351
KK	9,170913	696 694,223	1 086 699,584				

SOUŘADNICOVÝ SYSTÉM S-JTSK, VÝŠKOVÝ SYSTÉM Bpv

ZHOTOVITEL:		<h2 style="margin: 0;">ATELIÉR PROJEKTOVÁNÍ INŽENÝRSKÝCH STAVEB s.r.o.</h2>	
AKCE:		<b>II/126 - Propojení D1 se sil. I/2 akt. PD 2. ETAPA</b>	
INVESTOR:		<div style="display: flex; justify-content: space-between;"> <div style="width: 45%;"> <p>HL. INŽ. PROJEKTU: Ing. Viktor NEJEDLÝ</p> <p>VEDOUČÍ PROJEKTU: Ing. Josef ŠTĚPAN</p> </div> <div style="width: 45%;"> <p>KONTROLOVAL: Ing. Karel NEJEDLÝ</p> </div> </div>	
<div> <p>STŘEDOČESKÝ KRAJ</p> <p>Zbořilová 11 130 21 Praha 5</p> </div>		<p>tel: 241 481 215</p> <p>e-mail: karel.krizek@apis-sro.eu</p> <p>www: www.apis-sro.eu</p> <div style="text-align: right;"> </div>	
<div> <p>ZODPOVĚDNÝ POJEKTANT: Ing. Karel KRÍŽEK</p> </div>		<p>VYPRACOVAL: Ing. Karel KRÍŽEK</p>	
KRAJ: STŘEDOČESKÝ		OKRES: BENEŠOV, KUTNÁ HORA	
ČÍSLO OBJEKTU: <b>104</b> <i>D.1.1.4</i>		<p>FORMÁTU A4: 6</p> <p>DATUM: ZÁŘÍ 2020</p>	
NÁZEV PŘÍLOHY: <b>VYTYČOVACÍ VÝKRES -</b> km 8,330 - km 10,647 - díl 1		<p>ST.PROJ.: PDPS</p> <p>MEŘÍTKO: 1:1000</p> <p>PŘÍLOHA: 8a</p>	