


VYTYČENÍ MOSTU 1:250

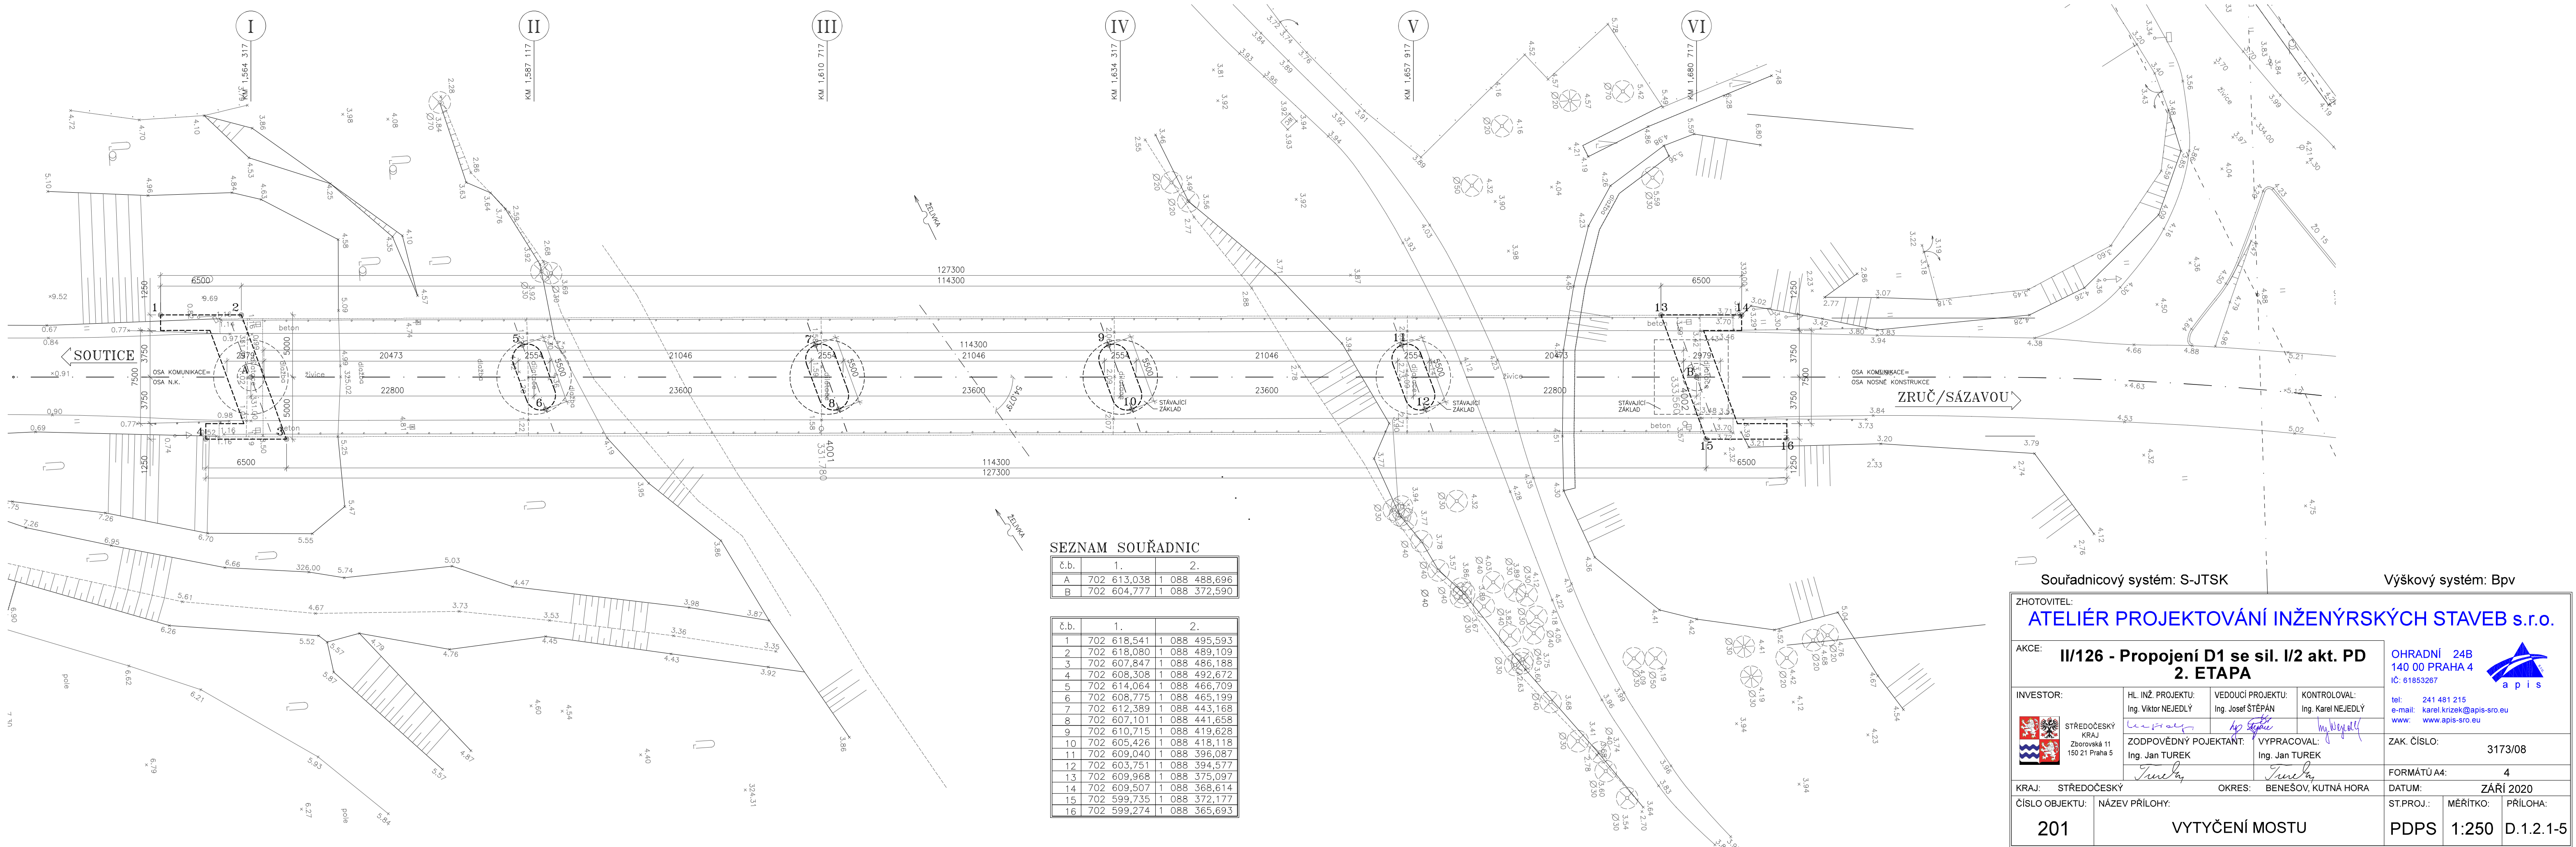

VYTYČENÍ MOSTU 1:250

