


km 8,330 - km 10,647 - DÍL 3  
M 1 : 1000

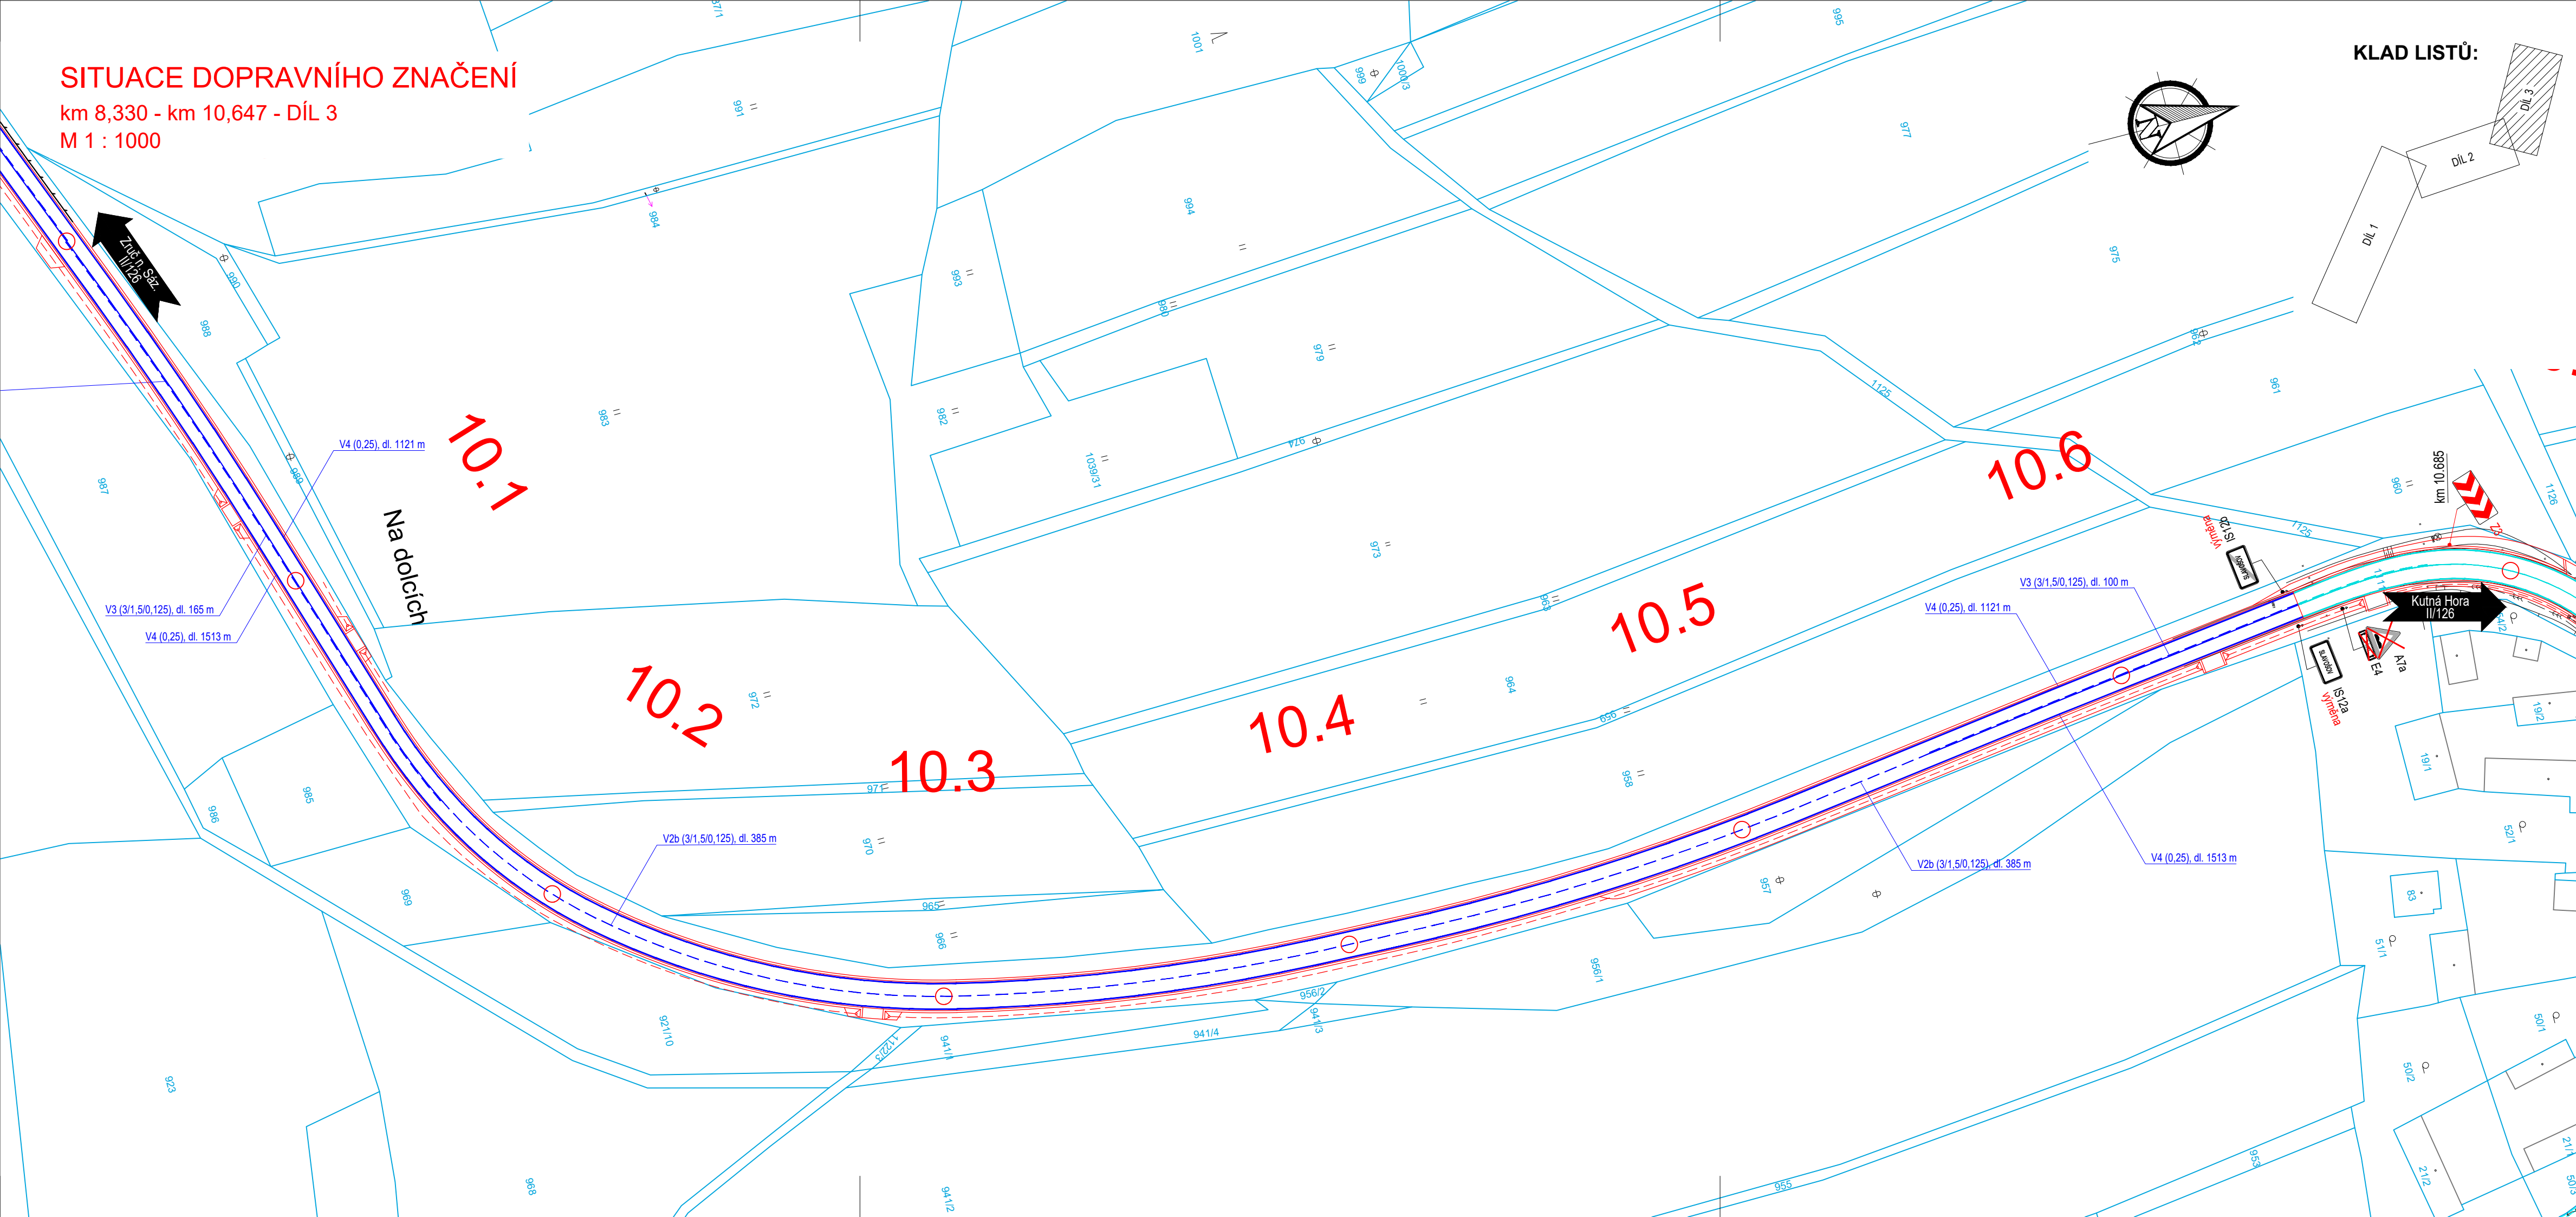


	VODOVODNÍ POTRUBÍ PODZEMNÍ
	KANALIZACE JEDNOTNÁ PODZEMNÍ
	KANALIZACE DVOŠTĚVÁ PODZEMNÍ
	KANALIZACE SPLAŠKOVÁ PODZEMNÍ
	PLYNOVOD NTL PODZEMNÍ
	PLYNOVOD STL PODZEMNÍ
	PLYNOVOD VTL PODZEMNÍ
	PRIMÁRNÍ HORKOVOD PODZEMNÍ
	EL. VEDENÍ NN NADZEMNÍ
	EL. VEDENÍ NN PODZEMNÍ
	VEREJNÉ OSVĚTLENÍ NADZEMNÍ
	VEREJNÉ OSVĚTLENÍ PODZEMNÍ
	EL. VEDENÍ VN NADZEMNÍ
	EL. VEDENÍ VN PODZEMNÍ
	SDĚLOVACÍ VEDENÍ NADZEMNÍ
	SDĚLOVACÍ VEDENÍ PODZEMNÍ

OCHRANNÉ PÁSMO VN  
OCHRANNÉ PÁSMO DRÁHY  
HRANICE PARCEL  
HRANICE KATASTRÁLNÍCH ÚZEMÍ  
STÁVAJÍCÍ (NOVÁ) SVODIDLA

Diagram illustrating the process of replacing a P4 traffic sign (Priority at Roundabout):

- Original State:** A red-bordered triangular sign with a white center and a red border, labeled **P4**.
- Installation:** A new, identical sign is placed above the old one, indicated by a red dot. The text reads: **SVISLÉ DOPRAVNÍ ZNAČENÍ NOVÉ** (Vertical traffic sign new).
- Removal:** The old sign is faded (grayed out), and the new sign is visible. The text reads: **SVISLÉ DOPRAVNÍ ZNAČENÍ STÁVAJÍCÍ - PONECHÁ SE** (Vertical traffic sign existing - remains).
- Final State:** The old sign is crossed out with a large red 'X', and the new sign is visible. The text reads: **SVISLÉ DOPRAVNÍ ZNAČENÍ STÁVAJÍCÍ - ODSTRANĚNÍ** (Vertical traffic sign existing - removal).

Zákresy inženýrských sítí neslouží jako vytyčovací výkres. Před zahájením stavebních prací je nutné zajistit jejich vytyčení a označení podle platných předpisů.

ZHOTOVITEL:		ATELIÉR PROJEKTOVÁNÍ INŽENÝRSKÝCH STAVEB s.r.o.		
AKCE:		II/126 - Propojení D1 se sil. I/2 akt. PD 2. ETAPA		OHRADNÍ 24B 140 00 PRAHA 4 IČ: 61853287
	STŘEDOČESKÝ KRAJ Zborovská 11 150 21 Praha 5	HL. INŽ. PROJEKTU: Ing. Viktor NEJEDLÝ <i>Ing. Viktor Nejedlý</i>	VEDOUCÍ PROJEKTU: Ing. Josef ŠTĚPÁN <i>Ing. Josef Štěpán</i>	KONTROLOVAL: Ing. Karel NEJEDLÝ <i>Ing. Karel Nejedlý</i>
	ZODPOVĚDNÝ PROJEKTANT: Ing. Karel KRÍŽEK <i>Ing. Karel Krížek</i>	VYPRACOVAL: Ing. Karel KRÍŽEK <i>Ing. Karel Krížek</i>	ZAK. ČÍSLO:  3173/08	
KRAJ: STŘEDOČESKÝ		OKRES: BENEŠOV, KUTNÁ HORA		FORMÁTÚ A4: 4
ČÍSLO OBJEKTU: <b>104</b> D.1.1.4	NÁZEV PŘÍLOHY: <b>SITUACE DOPRAVNÍHO ZNAČENÍ</b> km 8,330 - km 10,647 - DÍL 3			ST.PROJ.: PDPS
				MĚŘITKO: 1:1000
				PŘÍLOHA: 7c