


PŮDORYS  
SO 250 - ZÁRUBNÍ GABIONOVÁ ZEĎ U OK SOUTICE  
M 1 : 100

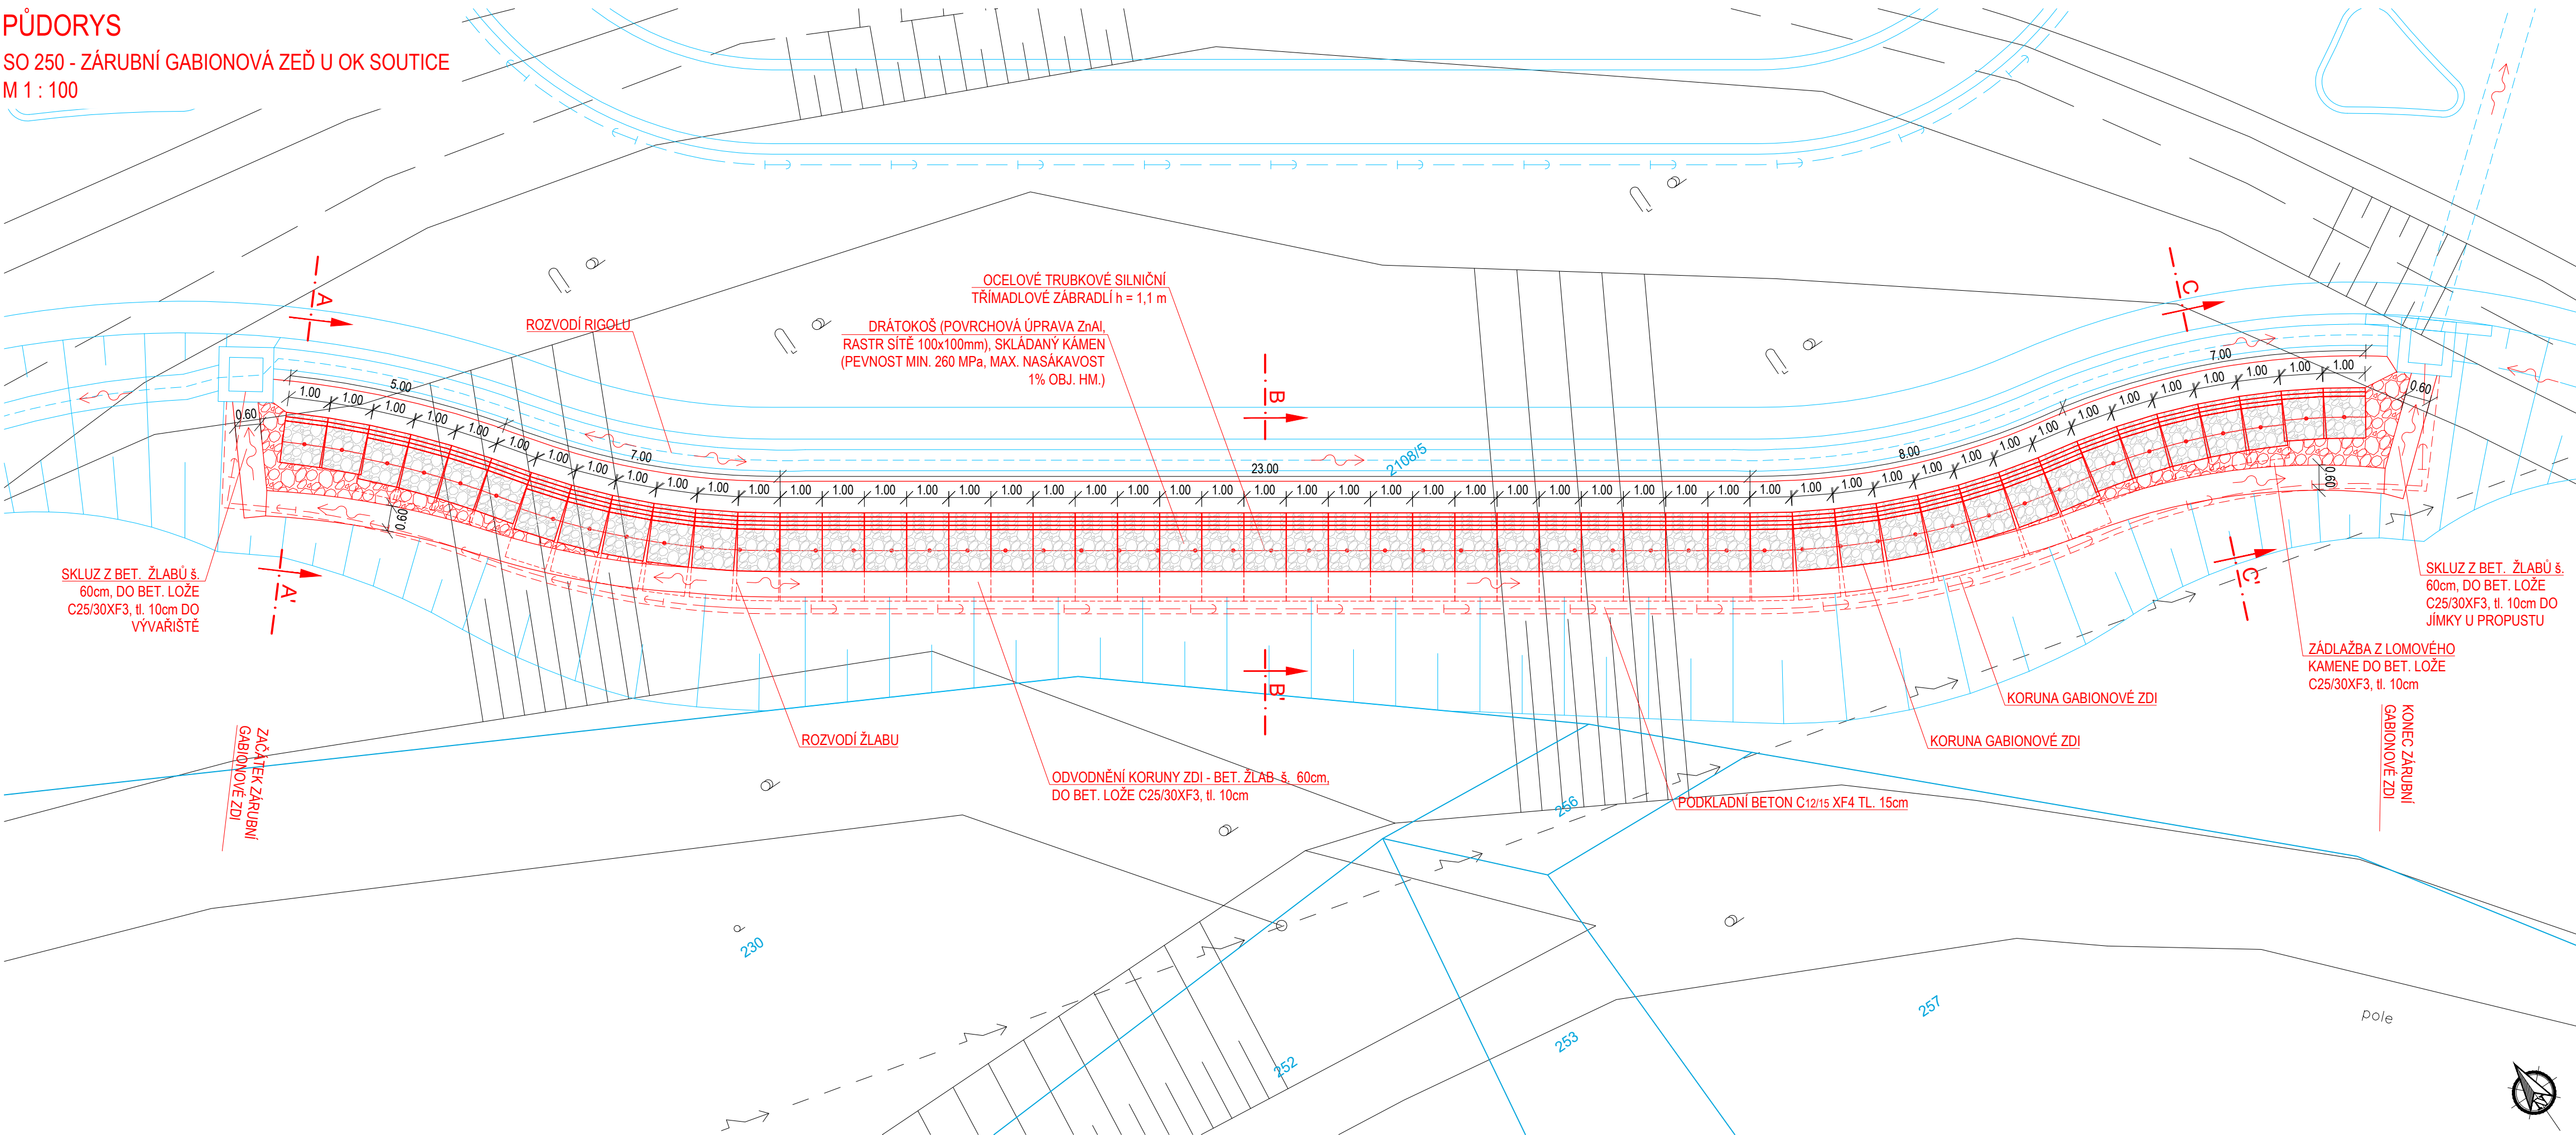


LEGENDA ČAR:

- NOVÝ STAV SO 250
- NOVÝ STAV SOUVEŠJÍCÍ SO
- STÁVAJÍCÍ STAV
- HRANICE PARCEL
- EL. VEDENÍ NN NADZEMNÍ

**UPOZORNĚNÍ:**  
Zákresy inženýrských sítí neslouží jako vytyčovací výkres.  
Před zahájením stavebních prací je nutné zajistit jejich  
vytyčení a označení podle platných předpisů.

Souřadnicový systém: S-JTSK, Výškový systém: Bpv

ZHOTOVITEL:				
ATELIÉR PROJEKTOVÁNÍ INŽENÝRSKÝCH STAVEB s.r.o.				
AKCE:		II/126 - Propojení D1 se sil. I/2 akt. PD 2. ETAPA		OHRADNÍ 24B 140 00 PRAHA 4 IČ: 61853267
INVESTOR:	HL. INŽ. PROJEKTU:	VEDOUČÍ PROJEKTU:	KONTROLOVAL:	
	Ing. Viktor NEJEDLÝ	Ing. Josef ŠTĚPÁN	Ing. Karel NEJEDLÝ	
 STŘEDOČESKÝ KRAJ Zborovská 11 150 21 Praha 5	ZODPOVĚDNÝ POJEKTANT:		VYPRACOVAL:	
	Ing. Karel KRÍŽEK		Ing. Karel KRÍŽEK	
KRAJ:		OKRES:		ZAK. ČÍSLO:
STŘEDOČESKÝ		BENEŠOV, KUTNÁ HORA		3173/08
ČÍSLO OBJEKTU:		NÁZEV PŘÍLOHY:		FORMÁTŮ A4:
250 D. 1.2.4		PŮDORYS ZÁRUBNÍ GABIONOVÁ ZEĎ U OK SOUTICE		4
ST.PROJ.:		MĚŘÍTKO:		DATUM:
PDPS		1:100		ZÁŘÍ 2020
PŘÍLOHA:		2		