


PODÉLNÝ PROFIL - SO 108 ČERNÍNÝ M 1 : 1 000 / 100


DRUH POVRCHU ÚZEMÍ:  
KATASTRÁLNÍ ÚZEMÍ:  
OKRES:  
KRAJ:

OSTATNÍ PLOCHY	ČERNÍNÝ	OSTATNÍ PLOCHY
----------------	---------	----------------

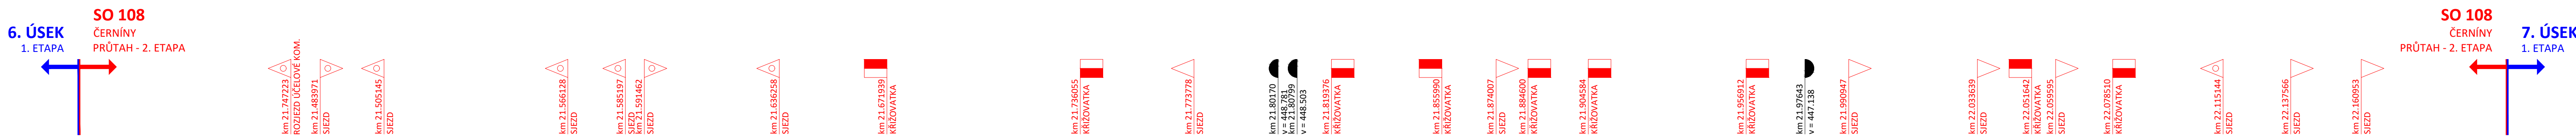

SKLONOVÉ POMĚRY:

NIVELETA:  
TERÉN:

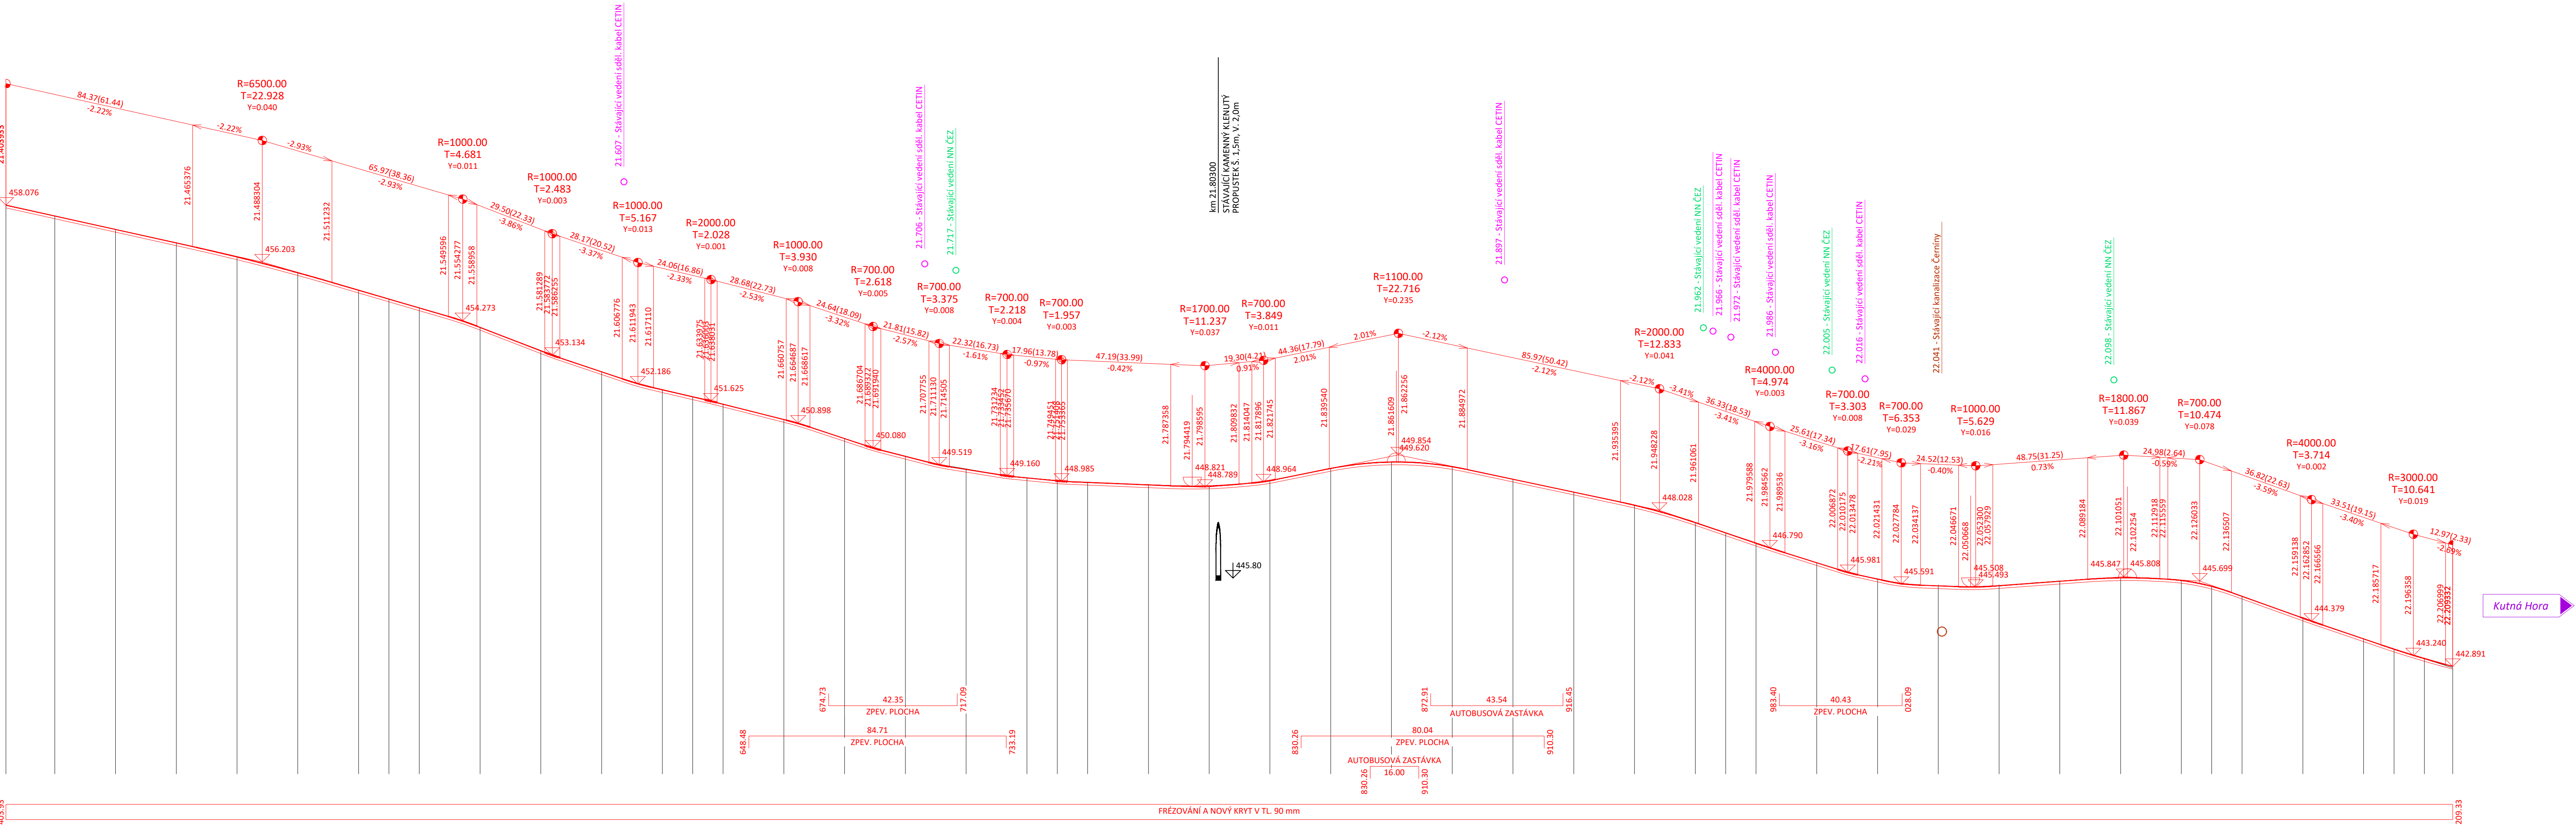

KLOPENÍ:

PRÍČNÉ ŘEZY:

KÓTY NIVELETY:

KÓTY TERÉNU:

SROVNÁVACÍ ROVINA:

STANIČENÍ:

SMĚROVÉ POMĚRY:



Souřadnicový systém: S-JTSK, Výškový systém: BpV

ZHOTOVITEL: <b>ATELIÉR PROJEKTOVÁNÍ INŽENÝRSKÝCH STAVEB s.r.o.</b>			
AKCE: <b>II/126 - Propojení D1 se sil. I/2 akt. PD 2. ETAPA</b>		OHRADNÍ 24B 140 00 PRAHA 4 IČ: 61853267 ap is	
INVESTOR: STŘEDOČESKÝ KRAJ Zbraslav 11 193 21 Praha 5	HL. INŽ. PROJEKTU: Ing. Viktor NEJEDLÝ	VEŠTOUČI PROJEKTU: Ing. Josef ŠTĚPÁN	KONTROLOVAL: Ing. Karel NEJEDLÝ
	ZODPOVĚDNÝ PROJEKTANT: Ing. Karel KŘÍŽEK	VYPRACOVAL: Ing. Karel KŘÍŽEK	ZAK. ČÍSLO: 317308
KRAJ: STŘEDOČESKÝ	OKRES: BENEŠOV, KUTNÁ HORA	FORMATU A4:	12
ČÍSLO OBJEKTU: <b>108</b> D. 1. 1. 8	NÁZEV PŘÍLOHY: <b>PODÉLNÝ PROFIL ČERNÍNÝ</b>	ST. PROJ.: PDP	MĚŘÍTKO: 1:1000 1:100
		DATUM: ZÁŘÍ 2020	PŘÍLOHA: 3