

Akce:

## II/101 OBŘÍSTVÍ

Objednatel:

**KSÚS Středočeského kraje, p.o.**


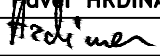
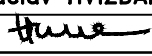
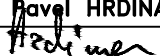

Zborovská 11, 150 21 Praha



**II/101 OBŘÍSTVÍ**


Souřadnicový systém: S-JTSK

Výškový systém: Bpv

Číslo zakázky:	16 175 00	HIP:	Ing. Pavel HRDINA	 Praha 4, Bezová 1658, 147 14 tel: +420 244062215 fax: +420 244461038
Schválil:	Ing. Václav HVÍZDAL	241096760, phr@pontex.cz		
		Zodp. projektant:	Ing. Pavel HRDINA	
		241096760, phr@pontex.cz		
Tech. kontrola:	Ing. Petr DRBOHLAV	Vypracoval:		
241096753, pdr@pontex.cz				

Objednatel: KSÚS Středočeského kraje	Obec:	Obříství	Kraj:	Středočeský
Akce:	II/101 OBŘÍSTVÍ		Datum	Stupeň
Část:	F. DOKLADY		11/2017	PDPS
Příloha:	GEODETICKÉ ZAMĚŘENÍ		Souprava	Č. přílohy
				F.3

STAVBA:	<b>II/101 - Obříství</b>	
STUPEŇ:	<b>PDPS</b>	
ČÁST:	<b>F. DOKLADY</b>	
	<b>F.3 GEODETICKÉ ZAMĚŘENÍ</b>	
<i>číslo</i>	<i>příloha</i>	
1.	Situace	1:500
2.	Seznam souřadnic	

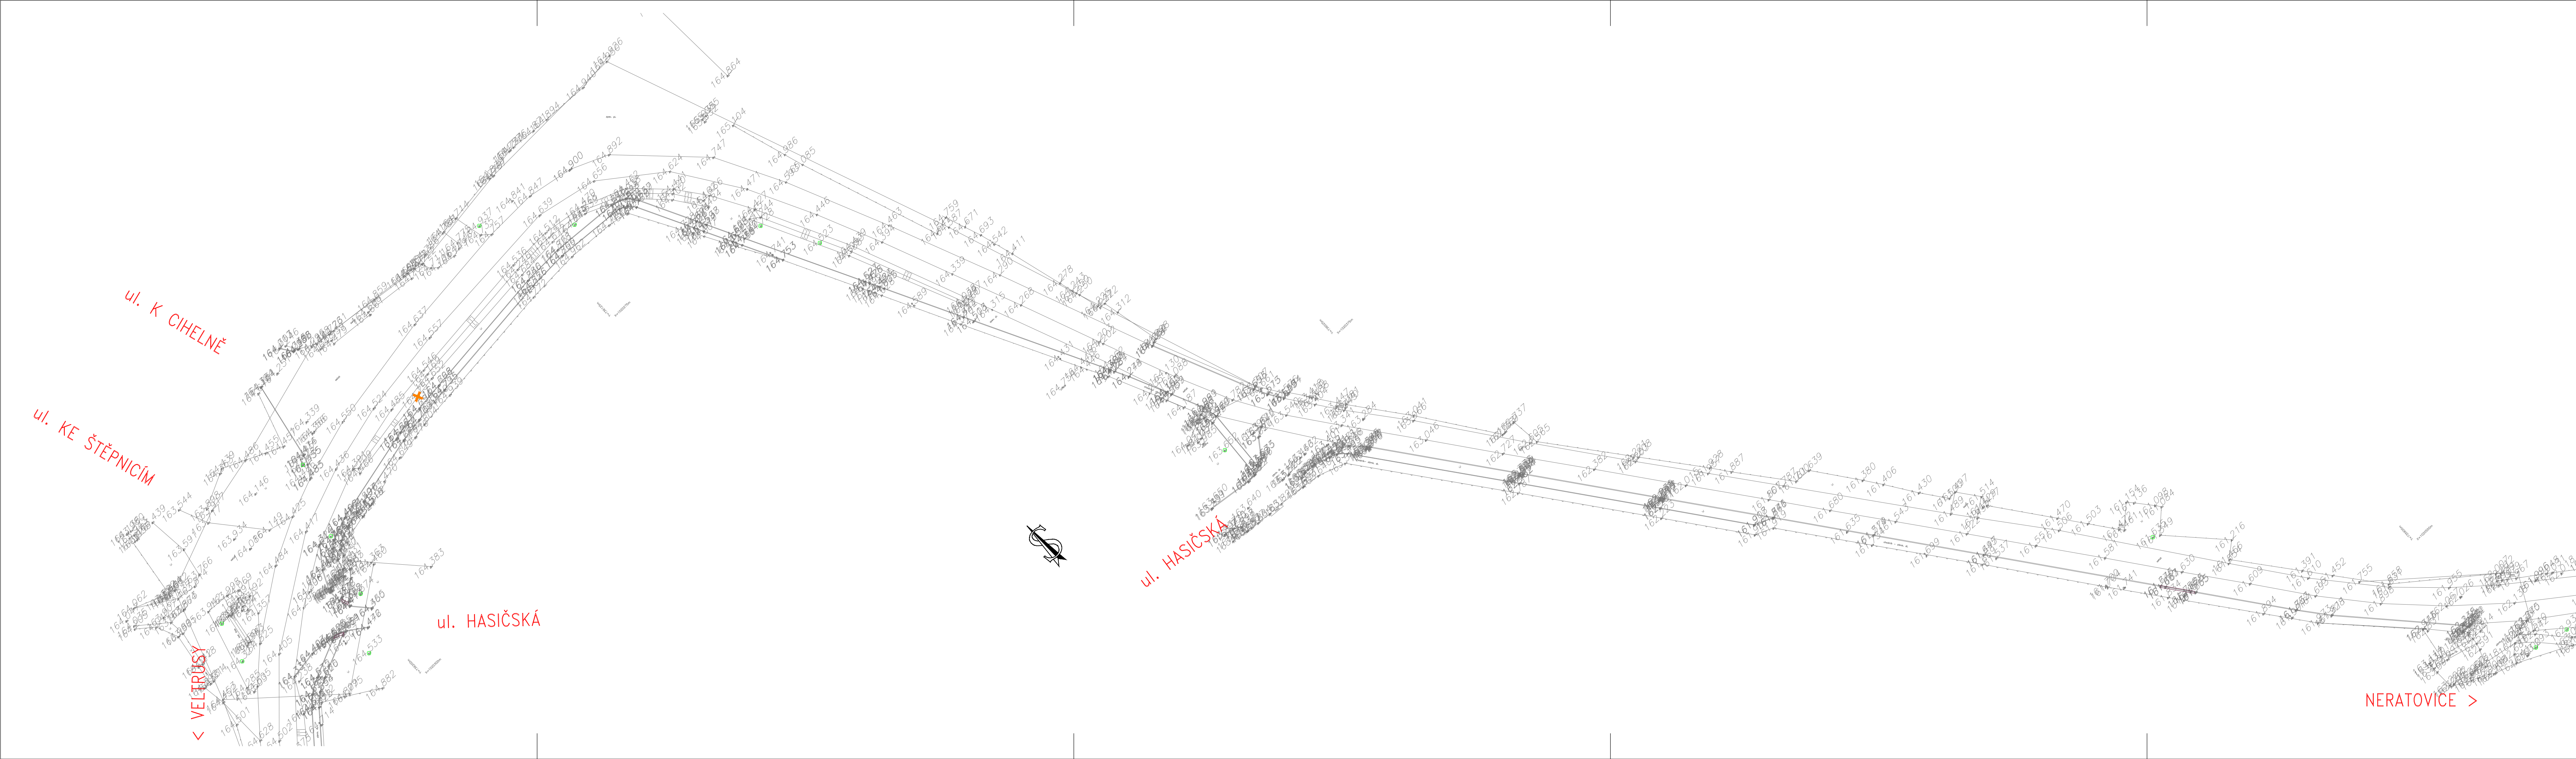

Akce: **II/101 OBŘÍSTVÍ**

Objednatel: **KSÚS Středočeského kraje, p.o.**  
Zborovská 11, 150 21 Praha

**II/101 OBŘÍSTVÍ**



Souřadnicový systém: S-JTSK		Výškový systém: Bpv	
Číslo zakázky: 16 175 00	HIP: Ing. Pavel HRDINA	241096760, phr@pontex.cz	
Schválil: Ing. Václav HVÍZDAL	Zodp. projektant: Ing. Pavel HRDINA	241096760, phr@pontex.cz	
Tech. kontrola: Ing. Petr DRBOHLAV	241096753, pdr@pontex.cz	241096760, phr@pontex.cz	
Vypracoval: <i>[Signature]</i>			



Praha 4, Bezová 1658, 147 14  
tel: +420 244062215 fax: +420 244461038

Objednatel: KSÚS Středočeského kraje	Obec: Obříství	Kraj: Středočeský
Akce: II/101 OBŘÍSTVÍ	Datum: 11/2017	Stupeň: PDPS
Část: F. DOKLADY	Souprava: Č. přílohy	
Příloha: SITUACE 1:500		1

Akce:

## II/101 OBŘÍSTVÍ

Objednatel:

**KSÚS Středočeského kraje, p.o.**

Zborovská 11, 150 21 Praha



**II/101 OBŘÍSTVÍ**

Souřadnicový systém: S-JTSK

Výškový systém: Bpv

Číslo zakázky:	16 175 00	HIP:	Ing. Pavel HRDINA	
		241096760, phr@pontex.cz		
Schválil:	Ing. Václav HVÍZDAL	Zodp. projektant:	Ing. Pavel HRDINA	
		241096760, phr@pontex.cz		
Tech. kontrola:	Ing. Petr DRBOHLAV	Vypracoval:		
241096753, pdr@pontex.cz				

Objednatel: KSÚS Středočeského kraje	Obec:	Obříství	Kraj:	Středočeský
Akce:	II/101 OBŘÍSTVÍ		Datum	Stupeň
Část:	F. DOKLADY		11/2017	PDPS
Příloha:	SEZNAM SOUŘADNIC		Souprava	Č. přílohy
				2

Měření 1

CB	Y	X	Z
4010	736204.790	1020272.780	164.306
4009	736171.810	1020262.910	164.714
4008	736110.880	1020248.160	164.900
4007	736074.190	1020324.140	164.513
4006	736041.010	1020389.370	163.401
4005	735939.780	1020526.480	161.756
4004	735888.010	1020571.730	161.996
4003	735820.730	1020614.970	163.013
4002	735756.780	1020620.070	164.017
4001	735710.570	1020620.510	164.140
914180030	735556.510	1020517.070	3.000
CF1838	735811.831	1020625.021	163.609
CF1837	735877.933	1020575.667	161.730
Cf1836	736070.515	1020345.521	164.754
1	736061.440	1020349.367	164.300
2	736061.545	1020349.416	164.383
3	736062.601	1020350.157	164.412
4	736060.580	1020348.831	164.262
5	736064.710	1020346.219	164.446
6	736065.214	1020345.174	164.443
7	736067.037	1020341.184	164.431
8	736070.049	1020324.979	164.315
9	736071.921	1020320.265	164.297
10	736073.034	1020319.938	164.038
11	736073.307	1020320.705	164.328
12	736072.936	1020320.976	164.260
13	736080.562	1020313.892	164.589
14	736075.040	1020322.176	164.442
15	736075.147	1020322.212	164.524
16	736076.499	1020322.772	164.570
17	736084.441	1020306.701	164.499
18	736084.974	1020305.683	164.499
19	736082.454	1020307.368	164.516
20	736082.537	1020307.410	164.603
21	736082.881	1020306.481	164.423
22	736082.985	1020306.528	164.484
23	736083.780	1020304.685	164.428
24	736083.891	1020304.744	164.476
25	736084.225	1020303.819	164.527
26	736084.320	1020303.862	164.621
27	736085.544	1020304.558	164.626
28	736083.794	1020308.033	164.628
29	736083.049	1020298.017	164.538
30	736082.162	1020297.676	164.093
31	736081.150	1020297.241	164.439
32	736085.409	1020292.319	164.523
33	736093.007	1020289.683	164.753
34	736092.887	1020289.662	164.753
35	736093.788	1020287.582	164.741
36	736091.509	1020281.904	164.728
37	736092.176	1020279.409	164.545
38	736090.385	1020280.646	164.244
39	736090.120	1020278.687	164.427
40	736078.496	1020275.044	164.986
41	736077.334	1020278.833	165.085
42	736082.045	1020279.083	164.593
43	736073.312	1020299.122	164.463
44	736067.601	1020306.819	164.641
45	736065.064	1020307.495	164.587
46	736064.194	1020305.668	164.759
47	736062.756	1020309.640	164.671
48	736061.607	1020312.889	164.693
49	736060.952	1020316.030	164.542
50	736059.658	1020319.786	164.411
51	736064.278	1020321.133	164.290
52	736056.871	1020330.409	164.278
53	736056.125	1020333.100	164.243
54	736055.890	1020333.968	164.250
55	736055.677	1020334.669	164.250
56	736054.634	1020338.706	164.225
57	736054.465	1020339.332	164.227
58	736053.275	1020339.305	164.322
59	736052.640	1020342.303	164.312
60	736050.748	1020351.234	164.228
61	736051.513	1020351.446	164.314

## SS - Zaměření komunikace, Obříství.txt

62	736109.071	1020253.029	164.656
63	736097.032	1020261.910	164.624
64	736088.481	1020274.834	164.471
65	736082.052	1020287.853	164.446
66	736076.512	1020300.555	164.394
67	736070.885	1020314.557	164.339
68	736065.361	1020328.227	164.268
69	736058.934	1020344.785	164.202
70	736053.980	1020357.461	164.130
71	736098.265	1020280.569	164.647
72	736100.948	1020275.713	164.607
73	736096.789	1020282.099	164.748
74	736096.713	1020282.069	164.759
75	736095.520	1020281.500	164.747
76	736095.420	1020281.465	164.670
77	736096.324	1020279.679	164.573
78	736096.412	1020279.713	164.628
79	736097.599	1020280.281	164.652
80	736097.683	1020280.317	164.652
81	736100.366	1020274.963	164.617
82	736100.275	1020274.916	164.619
83	736099.102	1020274.362	164.597
84	736099.010	1020274.318	164.538
85	736099.895	1020272.526	164.625
86	736099.991	1020272.573	164.694
87	736101.159	1020273.134	164.735
88	736101.248	1020273.177	164.724
89	736101.989	1020273.824	164.689
90	736103.144	1020271.905	164.728
91	736108.629	1020262.067	164.624
92	736108.171	1020261.096	164.792
93	736106.615	1020262.458	164.765
94	736106.527	1020262.418	164.770
95	736107.714	1020261.112	164.757
96	736107.647	1020261.040	164.759
97	736109.267	1020260.431	164.769
98	736109.247	1020260.357	164.770
99	736105.257	1020261.807	164.659
100	736105.345	1020261.851	164.737
101	736106.824	1020259.827	164.644
102	736106.885	1020259.908	164.728
103	736109.663	1020258.802	164.673
104	736109.671	1020258.916	164.746
105	736112.874	1020261.339	164.727
106	736117.687	1020256.623	164.749
107	736122.353	1020260.782	164.962
108	736123.621	1020259.379	164.799
109	736123.642	1020259.276	164.866
110	736123.523	1020257.968	164.828
111	736123.495	1020257.872	164.761
112	736123.099	1020256.068	164.672
113	736122.949	1020254.947	164.247
114	736122.913	1020253.867	164.512
115	736133.253	1020261.351	164.772
116	736133.048	1020260.120	164.894
117	736131.742	1020259.699	164.776
118	736131.749	1020259.616	164.856
119	736131.785	1020258.271	164.846
120	736131.815	1020258.178	164.780
121	736131.855	1020256.609	164.684
122	736131.783	1020255.258	164.246
123	736131.771	1020254.049	164.536
124	736158.365	1020263.887	164.939
125	736158.411	1020262.494	164.735
126	736158.427	1020262.378	164.795
127	736158.578	1020261.077	164.768
128	736158.586	1020260.991	164.698
129	736158.650	1020259.091	164.652
130	736158.732	1020257.902	164.169
131	736158.716	1020256.837	164.546
132	736163.070	1020259.825	164.751
133	736161.423	1020262.965	164.849
134	736123.395	1020244.824	164.841
135	736132.405	1020245.347	164.735
136	736130.746	1020246.771	164.757
137	736131.317	1020243.921	164.937
138	736122.632	1020238.721	164.767
139	736123.550	1020238.599	164.779
140	736122.788	1020238.258	164.839

## SS - Zaměření komunikace, Obříství.txt

141	736117.046	1020237.389	164.753
142	736116.823	1020237.371	164.741
143	736115.881	1020237.398	164.776
144	736110.962	1020237.768	164.871
145	736107.414	1020237.945	164.894
146	736098.002	1020238.331	164.940
147	736091.083	1020237.840	164.950
148	736120.140	1020246.532	164.847
149	736114.723	1020256.445	164.539
150	736114.421	1020255.815	164.268
151	736114.212	1020255.049	164.470
152	736105.971	1020259.282	164.238
153	736105.508	1020258.405	164.462
154	736100.512	1020266.265	164.702
155	736099.642	1020265.433	164.120
156	736098.950	1020264.877	164.441
157	736096.341	1020272.187	164.484
158	736096.147	1020270.563	164.162
159	736094.643	1020270.678	164.466
160	736088.962	1020265.790	164.747
161	736081.856	1020263.946	165.104
162	736085.362	1020259.607	165.032
163	736085.380	1020258.928	165.035
164	736084.374	1020258.895	165.085
165	736075.884	1020256.162	164.864
166	736076.645	1020236.310	165.028
167	736089.885	1020237.367	164.926
168	736103.391	1020251.324	164.892
169	736133.635	1020239.662	164.714
170	736137.227	1020239.950	164.701
171	736137.491	1020240.038	164.788
172	736136.701	1020243.366	164.775
173	736137.267	1020244.400	164.746
174	736138.951	1020244.792	164.749
175	736142.782	1020244.273	164.706
176	736143.998	1020243.320	164.711
177	736144.959	1020241.032	164.723
178	736144.557	1020241.654	164.722
179	736142.813	1020240.756	164.786
180	736146.376	1020241.121	164.717
181	736147.880	1020240.928	164.685
182	736148.892	1020240.813	164.690
183	736148.006	1020242.216	164.708
184	736153.795	1020249.140	164.637
185	736158.735	1020241.101	164.668
186	736158.873	1020241.749	164.661
187	736167.828	1020240.973	164.479
188	736167.752	1020240.138	164.539
189	736170.450	1020239.901	164.358
190	736170.291	1020238.678	164.328
191	736167.244	1020238.994	164.726
192	736166.196	1020239.104	164.731
193	736171.387	1020238.414	164.296
194	736173.557	1020236.883	164.286
195	736173.651	1020236.928	164.282
196	736173.618	1020236.839	164.338
197	736174.597	1020236.614	164.240
198	736174.522	1020236.564	164.335
199	736174.997	1020234.735	164.246
200	736176.270	1020234.304	164.217
201	736176.173	1020234.222	164.303
202	736179.901	1020237.539	164.251
203	736183.961	1020237.278	164.251
204	736184.045	1020237.220	164.384
205	736185.270	1020237.801	164.616
206	736188.860	1020248.703	164.457
207	736188.093	1020252.855	164.445
208	736187.111	1020252.643	164.416
209	736187.207	1020252.600	164.474
210	736187.741	1020254.537	164.435
211	736187.844	1020254.474	164.555
212	736189.316	1020256.844	164.485
213	736189.451	1020256.897	164.483
214	736190.526	1020255.677	164.486
215	736188.585	1020253.931	164.548
216	736182.969	1020250.798	164.356
217	736182.433	1020250.760	164.366
218	736182.294	1020248.352	164.339
219	736177.112	1020253.209	164.550

cf1835	SS - Zaměření komunikace, Obříství.txt	736156.191	1020240.158	164.859
220		736164.413	1020261.609	164.694
221		736164.415	1020261.715	164.756
222		736165.987	1020263.312	164.703
223		736165.997	1020263.204	164.769
224		736170.920	1020264.111	164.688
225		736170.939	1020264.004	164.744
226		736170.352	1020262.430	164.667
227		736170.345	1020262.537	164.727
228		736168.929	1020265.198	164.770
229		736165.845	1020264.578	164.804
230		736173.878	1020265.976	164.649
231		736179.290	1020267.265	164.470
232		736184.049	1020268.737	164.502
233		736184.471	1020268.758	164.518
234		736184.580	1020268.796	164.519
235		736184.809	1020267.362	164.496
236		736184.932	1020267.293	164.507
237		736187.399	1020267.984	164.503
238		736187.331	1020267.871	164.511
239		736186.975	1020269.306	164.524
240		736187.087	1020269.322	164.527
241		736181.639	1020262.855	164.466
242		736181.145	1020261.923	164.109
243		736182.096	1020261.270	164.391
244		736168.545	1020258.065	164.485
245		736189.806	1020267.016	164.460
246		736189.780	1020267.117	164.497
247		736190.307	1020268.743	164.445
248		736190.339	1020268.646	164.522
249		736190.663	1020269.006	164.565
250		736193.934	1020270.487	164.409
251		736194.715	1020271.128	164.460
252		736194.251	1020267.826	164.412
253		736200.615	1020243.495	164.439
254		736196.093	1020245.509	164.486
255		736192.267	1020247.240	164.455
256		736197.177	1020263.799	164.417
257		736184.439	1020258.979	164.436
258		736170.900	1020255.485	164.524
259		736153.433	1020253.027	164.557
260		736121.381	1020250.539	164.639
261		736194.326	1020268.676	164.423
262		736194.278	1020268.785	164.486
263		736195.741	1020269.708	164.425
264		736195.651	1020269.761	164.479
265		736196.477	1020272.026	164.425
266		736196.377	1020272.044	164.471
267		736197.086	1020274.067	164.410
268		736196.983	1020274.111	164.461
269		736197.950	1020275.280	164.408
270		736197.893	1020275.347	164.451
271		736197.073	1020276.511	164.411
272		736197.158	1020276.425	164.473
273		736195.855	1020275.007	164.435
274		736195.965	1020274.966	164.487
275		736194.988	1020272.254	164.487
276		736195.085	1020272.248	164.510
277		736194.667	1020270.897	164.424
278		736194.757	1020270.893	164.504
279		736193.328	1020269.885	164.432
280		736193.315	1020269.778	164.497
281		736195.099	1020273.573	164.431
282		736191.983	1020277.557	164.460
283		736192.080	1020276.944	164.363
284		736184.185	1020285.629	164.383
285		736198.241	1020283.586	164.360
286		736198.155	1020283.445	164.455
287		736201.500	1020279.378	164.365
288		736200.942	1020280.279	164.414
289		736201.005	1020280.193	164.413
290		736201.731	1020278.090	164.382
291		736201.743	1020278.002	164.383
292		736200.917	1020277.862	164.372
293		736200.883	1020277.945	164.378
294		736200.530	1020279.374	164.398
295		736200.448	1020279.463	164.362
296		736197.815	1020280.001	164.374
297		736201.922	1020275.527	164.296



## SS - Zaměření komunikace, Obříství.txt

298	736201.796	1020275.684	164.406
299	736201.417	1020275.641	164.294
300	736201.324	1020275.805	164.415
301	736201.297	1020275.150	164.287
302	736201.121	1020275.043	164.413
303	736201.755	1020275.006	164.292
304	736201.576	1020274.922	164.413
305	736201.612	1020275.334	164.291
306	736201.498	1020271.848	164.218
307	736200.001	1020271.397	164.303
308	736199.881	1020271.473	164.408
309	736196.961	1020267.426	164.314
310	736196.877	1020267.498	164.326
311	736207.770	1020274.271	164.295
312	736218.311	1020282.731	164.337
313	736218.387	1020282.842	164.331
314	736218.325	1020284.083	164.238
315	736212.684	1020281.887	164.407
316	736212.700	1020282.031	164.494
317	736210.084	1020282.573	164.483
318	736207.690	1020282.354	164.520
319	736207.586	1020282.381	164.525
320	736206.203	1020282.580	164.425
321	736207.947	1020282.697	164.515
322	736207.887	1020282.793	164.554
323	736205.897	1020283.469	164.445
324	736205.938	1020283.375	164.502
325	736201.283	1020285.673	164.442
326	736201.356	1020285.773	164.476
327	736206.582	1020284.972	164.507
328	736204.954	1020283.330	164.469
329	736205.085	1020283.253	164.464
330	736204.643	1020289.539	164.533
331	736212.898	1020292.669	164.775
332	736207.465	1020296.282	164.882
333	736213.939	1020292.430	164.809
334	736218.068	1020290.077	164.612
335	736214.152	1020287.046	164.620
336	736214.182	1020286.954	164.666
337	736216.789	1020288.475	164.594
338	736216.832	1020288.379	164.658
339	736219.052	1020290.421	164.672
340	736218.962	1020290.490	164.725
341	736220.071	1020289.464	164.599
342	736219.991	1020289.526	164.637
343	736218.234	1020287.624	164.570
344	736218.160	1020287.712	164.633
345	736215.269	1020285.916	164.575
346	736215.221	1020286.004	164.632
347	736222.007	1020289.261	164.210
348	736228.067	1020293.885	164.375
349	736221.093	1020293.251	164.714
350	736239.326	1020311.661	164.527
351	736243.844	1020319.748	164.547
352	736235.802	1020311.168	164.677
353	736236.630	1020312.140	164.650
354	736236.772	1020312.060	164.663
355	736235.409	1020309.921	164.657
356	736235.351	1020309.964	164.721
357	736236.920	1020312.212	164.650
358	736237.870	1020311.079	164.527
359	736237.763	1020311.120	164.635
360	736236.641	1020309.133	164.558
361	736236.551	1020309.209	164.638
362	736240.664	1020316.369	164.535
363	736240.559	1020316.429	164.643
364	736249.683	1020315.943	164.773
365	736249.537	1020317.421	164.677
366	736250.334	1020316.931	164.696
367	736243.983	1020303.343	164.677
368	736242.675	1020303.908	164.656
369	736240.887	1020297.385	164.631
370	736240.557	1020294.224	164.493
371	736239.584	1020291.550	164.477
372	736239.249	1020290.712	164.508
373	736237.899	1020290.929	164.470
374	736235.638	1020292.198	164.626
375	736233.082	1020281.815	164.501
376	736231.940	1020276.826	164.452

## SS - Zaměření komunikace, Obříství.txt

377	736231.614	1020276.410	164.453
378	736231.874	1020287.226	164.628
379	736226.590	1020277.959	164.285
380	736226.137	1020279.482	164.503
381	736224.896	1020279.157	164.605
382	736223.693	1020273.570	164.321
383	736220.898	1020272.003	163.998
384	736219.786	1020271.964	164.143
385	736220.267	1020271.761	163.597
386	736218.796	1020273.451	164.525
387	736214.901	1020268.890	164.357
388	736213.889	1020265.320	164.192
389	736214.655	1020263.061	164.069
390	736216.977	1020262.193	163.998
391	736215.771	1020264.114	164.097
392	736216.121	1020265.838	164.073
393	736215.989	1020266.964	164.241
394	736216.877	1020266.311	164.082
395	736218.610	1020265.434	163.886
396	736219.090	1020265.544	163.623
397	736219.579	1020265.252	163.951
398	736207.423	1020258.694	164.086
399	736206.100	1020264.532	164.484
400	736197.041	1020259.867	164.425
401	736202.127	1020258.645	164.149
402	736209.820	1020249.356	163.717
403	736212.203	1020243.567	163.544
404	736208.124	1020247.222	163.898
405	736207.631	1020248.134	163.917
406	736201.520	1020243.994	164.363
407	736199.218	1020251.624	164.146
408	736223.651	1020254.422	164.072
409	736224.932	1020258.337	163.873
410	736225.114	1020258.409	163.864
411	736225.095	1020254.628	163.903
412	736226.018	1020254.292	163.951
413	736224.988	1020254.371	163.966
414	736226.454	1020253.945	163.892
415	736222.641	1020242.115	164.026
416	736222.051	1020242.175	163.958
417	736221.920	1020241.076	163.943
418	736221.830	1020240.104	163.980
419	736222.821	1020239.993	164.136
420	736217.657	1020241.764	163.439
421	736216.924	1020249.813	163.591
422	736218.094	1020255.512	163.766
423	736220.285	1020256.540	163.814
4011	736224.262	1020256.048	163.837
424	736217.468	1020277.488	164.405
425	736229.218	1020289.834	164.502
426	736237.928	1020302.401	164.538
427	736246.361	1020317.740	164.580
428	736231.917	1020251.399	164.062
429	736234.671	1020252.214	164.047
430	736234.247	1020253.950	164.035
431	736234.583	1020254.495	164.205
432	736228.941	1020256.760	163.907
433	736231.257	1020257.111	164.040
434	736224.964	1020254.068	163.944
435	736228.560	1020258.443	163.902
436	736229.431	1020261.444	163.980
437	736228.302	1020261.613	163.985
438	736229.658	1020268.635	164.218
439	736230.623	1020268.485	164.342
440	736231.241	1020272.491	164.331
441	736230.400	1020272.547	164.314
442	736232.540	1020272.274	164.392
443	736221.504	1020265.496	164.213
444	736221.789	1020261.929	163.942
445	736208.350	1020255.178	163.934
4010	736204.790	1020272.780	164.290
4009	736171.810	1020262.910	164.690
4008	736110.880	1020248.160	164.900
4007	736074.190	1020324.140	164.508
4006	736041.010	1020389.370	163.401
4005	735939.780	1020526.480	161.756
4004	735888.010	1020571.730	161.996
4003	735820.730	1020614.970	163.013
4002	735756.780	1020620.070	164.017

	SS - Zaměření komunikace, Obříství.txt
4001	735710.570 1020620.510 164.140
914180030	735556.510 1020517.070 3.000
CF1838	735811.831 1020625.021 163.609
CF1837	735877.933 1020575.667 161.730

Měření 2

1	735703.110	1020637.914	163.860
2	735708.982	1020630.496	163.934
3	735710.350	1020624.451	164.004
4	735707.093	1020617.903	164.254
5	735697.751	1020614.429	164.210
6	735703.497	1020618.107	164.212
7	735708.166	1020627.765	163.944
8	735706.333	1020629.346	163.920
9	735700.015	1020629.389	163.944
10	735697.571	1020623.225	164.081
11	735708.260	1020618.951	164.183
12	735709.277	1020620.290	164.135
13	735699.858	1020621.957	163.870
14	735699.554	1020620.734	163.863
15	735708.323	1020640.403	163.832
16	735715.565	1020633.320	163.871
17	735720.315	1020629.667	163.915
18	735730.159	1020623.607	164.076
19	735736.585	1020621.268	164.150
20	735736.597	1020621.424	164.271
21	735736.621	1020621.864	164.269
22	735736.734	1020622.227	164.279
23	735736.567	1020623.241	164.239
24	735735.338	1020623.851	164.166
25	735721.774	1020633.213	164.056
26	735720.852	1020632.026	164.020
27	735720.425	1020631.131	163.993
28	735720.451	1020629.852	163.946
29	735715.703	1020633.502	163.905
30	735716.703	1020633.496	163.940
31	735718.001	1020634.246	163.992
32	735718.836	1020635.327	164.020
33	735721.928	1020635.023	164.103
34	735720.533	1020636.124	164.092
35	735719.883	1020636.644	164.073
36	735715.083	1020637.918	164.001
37	735714.647	1020638.171	164.000
38	735714.591	1020636.495	163.927
39	735714.096	1020636.688	163.905
40	735709.387	1020642.686	163.957
41	735708.407	1020641.533	163.918
42	735710.819	1020643.935	164.020
43	735712.514	1020641.018	164.061
44	735715.317	1020638.443	164.115
45	735705.787	1020638.752	163.880
46	735715.318	1020627.223	163.961
47	735723.396	1020617.617	164.212
48	735712.999	1020612.270	164.216
49	735709.675	1020610.069	164.163
50	735710.016	1020608.885	164.145
51	735724.684	1020613.952	164.066
52	735711.082	1020609.965	164.261
53	735701.331	1020608.601	164.274
54	735703.534	1020608.562	164.253
55	735702.449	1020606.288	164.227
56	735705.947	1020600.790	164.288
57	735707.517	1020602.177	164.269
58	735707.811	1020602.354	164.239
59	735710.560	1020603.991	164.193
60	735724.513	1020612.269	164.104
61	735725.189	1020612.718	164.184
62	735728.513	1020614.173	164.086
63	735742.296	1020613.152	164.092
64	735741.217	1020610.195	163.916
65	735737.267	1020609.683	163.863
66	735743.365	1020620.011	164.175
67	735743.386	1020620.140	164.300
68	735745.357	1020619.707	164.175
69	735745.358	1020619.844	164.304
70	735751.339	1020619.215	164.111
71	735751.337	1020619.341	164.223
72	735752.344	1020619.177	164.094
73	735752.338	1020619.314	164.118

## SS - Zaměření komunikace, Obříství.txt

74	735754.284	1020619.532	164.059
75	735754.242	1020619.655	164.094
76	735756.441	1020620.915	164.005
77	735756.359	1020620.985	164.041
78	735752.697	1020621.105	164.179
79	735746.618	1020621.573	164.314
80	735744.450	1020621.831	164.325
81	735750.466	1020616.315	164.122
82	735736.706	1020617.208	164.164
83	735717.849	1020616.840	164.236
84	735706.513	1020614.340	164.261
85	735699.037	1020611.673	164.264
86	735717.509	1020613.176	164.161
87	735726.592	1020611.807	164.170
88	735749.436	1020611.061	163.986
89	735751.649	1020610.936	163.687
90	735752.630	1020610.903	163.685
91	735752.806	1020610.896	163.674
92	735751.844	1020612.757	164.013
93	735758.324	1020610.376	163.517
94	735759.505	1020610.605	163.497
95	735763.917	1020609.233	163.860
96	735767.322	1020610.978	163.744
97	735778.206	1020606.668	163.508
98	735778.236	1020606.379	163.530
99	735779.359	1020607.094	163.434
100	735783.376	1020607.130	163.223
101	735784.052	1020609.750	163.375
102	735783.046	1020605.718	163.338
103	735785.128	1020604.901	163.218
104	735785.128	1020604.901	163.218
105	735786.446	1020604.618	163.161
106	735792.110	1020603.226	163.037
107	735796.016	1020602.274	162.902
108	735796.158	1020603.869	162.875
109	735797.806	1020602.299	162.805
110	735796.881	1020602.189	162.855
111	735797.204	1020608.846	163.137
112	735797.815	1020616.570	163.327
113	735797.847	1020616.708	163.437
114	735794.285	1020616.927	163.391
115	735794.286	1020617.075	163.508
116	735798.123	1020618.728	163.463
117	735798.510	1020618.598	163.492
118	735798.085	1020618.904	163.622
119	735797.449	1020618.364	163.469
120	735794.909	1020619.618	163.518
121	735793.988	1020619.179	163.592
122	735792.764	1020619.048	163.537
123	735792.928	1020618.962	163.538
124	735792.913	1020619.097	163.747
125	735789.651	1020617.824	163.556
126	735778.582	1020619.784	163.797
127	735778.109	1020617.787	163.662
128	735778.137	1020617.927	163.778
129	735765.555	1020620.264	163.988
130	735766.353	1020620.404	164.029
131	735765.303	1020620.694	163.992
132	735764.415	1020621.069	163.978
133	735763.752	1020621.576	163.981
134	735763.865	1020621.471	163.989
135	735763.077	1020620.481	163.951
136	735763.183	1020620.430	163.978
137	735763.206	1020619.728	163.932
138	735763.302	1020619.798	163.968
139	735763.924	1020619.019	163.930
140	735763.986	1020619.132	163.961
141	735765.335	1020618.481	163.907
142	735765.331	1020618.611	163.944
143	735766.311	1020618.383	163.899
144	735766.320	1020618.529	164.014
145	735767.242	1020625.824	164.063
146	735762.476	1020629.646	164.075
147	735758.475	1020623.305	164.014
148	735756.530	1020622.182	164.001
149	735756.447	1020622.187	164.060
150	735755.512	1020621.654	164.082
151	735754.573	1020621.253	164.128
152	735752.755	1020621.088	164.190

CF1838	735811.831	1020625.021	163.609
153	735769.169	1020607.988	163.477
154	735772.791	1020607.379	163.586
155	735773.208	1020607.306	163.612
156	735774.475	1020614.383	163.705
157	735790.707	1020613.135	163.430
158	735808.341	1020611.774	163.109
159	735822.935	1020610.112	162.886
160	735840.362	1020606.173	162.683
161	735855.270	1020599.833	162.600
162	735865.762	1020593.108	162.458
163	735874.378	1020586.685	162.302
164	735807.950	1020627.994	163.488
165	735807.485	1020628.278	163.489
166	735809.591	1020626.735	163.274
167	735809.380	1020626.894	163.567
168	735809.098	1020626.450	163.354
169	735813.173	1020623.419	163.223
170	735813.449	1020623.812	163.212
171	735812.892	1020623.000	163.229
172	735814.078	1020622.021	163.187
173	735814.746	1020622.866	163.193
174	735814.438	1020622.475	163.207
175	735820.593	1020617.881	163.122
176	735820.704	1020617.794	163.112
177	735820.749	1020618.167	163.133
178	735820.662	1020618.242	163.111
179	735820.826	1020618.127	163.077
180	735821.185	1020617.905	163.099
181	735820.329	1020616.189	163.061
182	735820.201	1020616.229	163.071
183	735819.431	1020615.023	163.031
184	735819.371	1020615.108	163.051
185	735817.489	1020614.555	163.012
186	735817.498	1020614.701	163.066
187	735816.480	1020614.611	163.033
188	735816.495	1020614.758	163.158
189	735814.969	1020616.927	163.214
190	735814.983	1020617.245	163.243
191	735812.076	1020617.055	163.151
192	735812.196	1020617.039	163.218
193	735812.639	1020622.095	163.251
194	735812.794	1020622.217	163.361
195	735810.967	1020623.021	163.343
196	735804.208	1020622.965	163.330
197	735804.357	1020623.076	163.484
198	735804.018	1020622.833	163.487
199	735804.071	1020623.141	163.660
200	735803.598	1020618.043	163.273
201	735803.471	1020618.057	163.344
202	735798.308	1020619.379	163.532
203	735802.387	1020616.099	163.236
204	735802.407	1020616.244	163.343
205	735803.373	1020616.022	163.212
206	735803.392	1020616.128	163.240
207	735811.832	1020615.146	163.111
208	735811.837	1020615.261	163.131
209	735812.825	1020615.010	163.097
210	735812.837	1020615.155	163.202
211	735824.711	1020622.871	163.235
212	735823.318	1020621.591	163.223
213	735824.138	1020622.759	163.223
214	735824.360	1020623.037	163.256
215	735826.929	1020621.297	163.203
216	735826.015	1020619.720	163.168
217	735826.135	1020619.637	163.203
218	735825.007	1020616.162	163.041
219	735825.130	1020616.184	163.057
220	735826.930	1020613.203	162.956
221	735826.963	1020613.330	162.984
222	735827.900	1020612.950	162.969
223	735827.923	1020613.074	163.113
224	735829.527	1020617.477	163.251
225	735829.662	1020617.394	163.228
226	735828.981	1020616.838	163.238
227	735829.072	1020616.809	163.308
228	735828.689	1020614.904	163.182
229	735829.861	1020615.030	163.164
230	735832.618	1020614.112	163.158

## SS - Zaměření komunikace, Obříství.txt

231	735835.505	1020613.441	163.105
232	735832.315	1020612.035	162.967
233	735832.341	1020612.177	163.091
234	735833.283	1020611.820	162.957
235	735833.323	1020611.966	162.983
236	735832.980	1020616.272	163.265
237	735835.826	1020615.974	163.308
238	735839.562	1020615.649	163.337
239	735839.245	1020612.437	163.135
240	735840.984	1020613.088	163.203
241	735842.581	1020609.955	163.005
242	735842.580	1020609.962	163.002
243	735836.591	1020611.033	162.939
244	735836.633	1020611.155	162.968
245	735840.032	1020610.054	162.923
246	735840.077	1020610.168	162.940
247	735840.975	1020609.740	162.905
248	735841.015	1020609.881	163.026
249	735843.798	1020608.762	162.862
250	735843.837	1020608.879	162.993
251	735844.341	1020613.780	163.420
252	735847.510	1020607.305	162.829
253	735847.573	1020607.438	162.959
254	735848.453	1020606.931	162.845
255	735848.509	1020607.036	162.855
256	735845.985	1020610.187	163.068
257	735851.142	1020607.958	163.039
258	735852.204	1020610.017	163.389
259	735852.458	1020609.906	163.372
260	735856.142	1020607.813	163.418
261	735856.111	1020607.663	163.414
262	735855.172	1020606.020	162.974
263	735856.109	1020603.256	162.782
264	735856.167	1020603.371	162.822
265	735856.967	1020602.750	162.767
266	735857.033	1020602.877	162.906
267	735859.717	1020603.577	162.982
268	735861.157	1020603.240	163.034
269	735860.030	1020593.051	162.360
270	735859.424	1020592.383	162.313
271	735858.662	1020591.999	162.260
272	735853.754	1020595.678	162.350
273	735853.990	1020596.902	162.419
274	735840.288	1020602.449	162.505
275	735844.534	1020600.282	162.483
276	735845.393	1020598.530	162.403
277	735840.164	1020600.457	162.356
278	735835.560	1020600.013	162.538
279	735835.719	1020599.851	162.552
280	735834.136	1020598.693	162.564
281	735834.304	1020598.515	162.576
282	735841.054	1020594.257	162.146
283	735839.642	1020592.779	162.131
284	735839.112	1020597.533	162.537
285	735841.978	1020595.885	162.362
286	735842.413	1020595.426	162.330
287	735843.258	1020596.259	162.330
288	735842.791	1020596.738	162.339
289	735832.725	1020586.021	162.308
290	735830.158	1020581.398	162.288
291	735828.574	1020589.035	162.488
292	735827.525	1020589.100	162.546
293	735820.688	1020584.852	162.519
294	735809.170	1020583.908	162.416
295	735799.657	1020592.422	162.557
296	735794.753	1020593.231	162.539
297	735819.986	1020599.233	162.753
298	735825.110	1020605.903	162.735
299	735804.992	1020608.217	162.998
300	735892.824	1020567.193	161.979
301	735893.627	1020566.621	162.049
302	735893.928	1020567.414	162.010
303	735891.943	1020567.812	161.979
304	735890.518	1020568.840	161.967
305	735885.649	1020572.218	162.048
306	735884.745	1020572.895	162.031
307	735883.469	1020574.280	162.018
308	735874.425	1020580.387	162.082
309	735874.898	1020581.856	162.148

310	735860.759	1020600.571	162.718
311	735860.855	1020600.691	162.834
312	735861.626	1020600.052	162.687
313	735861.677	1020600.157	162.725
314	735864.641	1020600.509	162.737
315	735864.895	1020599.278	162.668
316	735865.417	1020602.693	163.314
317	735860.574	1020605.239	163.239
318	735860.791	1020605.925	163.425
319	735866.736	1020603.618	163.407
320	735867.426	1020602.692	162.774
321	735869.799	1020599.329	162.734
322	735870.220	1020598.698	162.747
323	735870.815	1020597.804	162.741
324	735872.261	1020595.721	162.796
325	735872.239	1020595.645	162.788
326	735869.265	1020595.402	162.602
327	735869.501	1020594.548	162.528
328	735869.607	1020594.699	162.571
329	735881.565	1020589.277	163.104
330	735882.200	1020590.717	163.197
331	735883.169	1020590.437	163.143
332	735887.063	1020588.071	163.137
333	735890.080	1020585.064	163.115
334	735890.709	1020584.658	163.091
335	735890.893	1020586.404	163.195
336	735891.648	1020585.909	163.168
337	735890.261	1020582.923	162.931
338	735895.143	1020578.587	162.540
339	735897.496	1020577.100	162.496
340	735895.383	1020579.305	162.642
341	735898.136	1020576.914	162.431
342	735896.630	1020576.427	162.373
343	735894.826	1020576.302	162.340
344	735894.741	1020576.190	162.275
345	735899.497	1020577.835	162.541
346	735901.095	1020579.325	162.681
347	735902.010	1020580.886	162.841
348	735897.078	1020581.314	163.293
349	735899.349	1020581.307	163.100
350	735906.239	1020579.492	162.891
351	735906.565	1020579.351	162.908
352	735907.305	1020578.750	162.900
353	735909.341	1020577.836	162.926
354	735910.635	1020577.264	162.979
355	735910.468	1020576.762	162.944
356	735909.714	1020576.389	162.900
357	735908.813	1020576.413	162.878
358	735906.760	1020577.239	162.818
359	735905.307	1020574.024	162.591
360	735904.915	1020572.724	162.537
361	735904.798	1020571.557	162.498
362	735911.264	1020571.054	162.997
363	735911.761	1020569.743	163.019
364	735914.296	1020569.169	163.114
365	735914.368	1020569.654	163.117
366	735914.370	1020570.498	163.100
367	735914.412	1020571.472	163.091
368	735914.376	1020574.985	163.202
369	735913.648	1020575.382	163.262
370	735914.262	1020575.456	163.264
371	735902.680	1020571.486	162.314
372	735904.538	1020570.208	162.383
373	735904.703	1020569.935	162.382
374	735905.101	1020569.404	162.363
375	735905.326	1020569.177	162.378
376	735904.900	1020570.384	162.425
377	735905.488	1020569.246	162.394
378	735903.835	1020569.064	162.254
379	735903.943	1020569.135	162.340
380	735903.702	1020569.383	162.285
381	735903.065	1020569.210	162.222
382	735903.152	1020569.307	162.234
383	735904.362	1020568.292	162.235
384	735904.470	1020568.380	162.348
385	735910.461	1020563.441	162.346
386	735910.626	1020563.461	162.913
387	735910.149	1020564.333	162.837
388	735900.965	1020563.984	162.026

389	735884.184	1020583.596	162.313
390	735882.411	1020580.769	162.219
391	735894.122	1020572.080	162.138
392	735904.140	1020563.331	162.067
393	735913.136	1020554.124	161.898
394	735921.330	1020544.215	161.693
395	735929.001	1020533.640	161.609
396	735937.035	1020522.784	161.630
397	735946.047	1020510.421	161.581
398	735954.206	1020499.354	161.551
399	735962.338	1020488.333	161.522
400	735970.756	1020476.993	161.543
401	735978.514	1020466.582	161.680
402	735985.760	1020456.757	161.807
403	735988.901	1020461.429	161.919
404	735987.479	1020459.890	161.745
405	735987.676	1020459.856	161.871
406	735987.547	1020460.029	161.866
407	735979.013	1020471.915	161.635
408	735977.263	1020477.159	161.734
409	735975.681	1020475.895	161.579
410	735975.789	1020476.005	161.714
411	735970.972	1020486.033	161.699
412	735964.192	1020494.816	161.669
413	735962.668	1020493.579	161.497
414	735962.787	1020493.672	161.645
415	735961.440	1020495.815	161.537
416	735949.761	1020514.672	161.700
417	735949.586	1020515.026	161.704
418	735947.380	1020517.259	161.741
419	735941.896	1020521.822	161.645
420	735942.013	1020521.913	161.776
421	735941.328	1020522.642	161.653
422	735941.410	1020522.722	161.667
423	735938.363	1020526.680	161.655
424	735938.463	1020526.758	161.678
425	735937.752	1020527.465	161.655
426	735937.865	1020527.560	161.765
427	735940.541	1020527.075	161.815
428	735942.431	1020524.553	161.834
429	735931.109	1020539.711	161.894
430	735927.621	1020544.166	161.901
431	735925.923	1020543.586	161.733
432	735926.017	1020543.663	161.852
433	735921.620	1020549.098	161.811
434	735921.733	1020549.192	161.928
435	735924.630	1020548.384	161.973
436	735892.033	1020566.065	162.012
437	735892.795	1020565.451	162.007
438	735901.320	1020561.089	161.955
439	735909.791	1020552.901	161.831
440	735909.355	1020552.443	161.858
441	735913.225	1020548.162	161.755
442	735919.953	1020540.714	161.610
443	735919.828	1020538.869	161.391
444	735916.156	1020543.654	161.452
445	735929.238	1020527.920	161.554
446	735928.618	1020527.461	161.466
447	735925.605	1020524.984	161.216
448	735935.150	1020514.635	161.349
449	735936.434	1020513.971	161.535
450	735931.089	1020510.824	161.084
451	735931.837	1020509.782	161.098
452	735934.470	1020506.547	161.136
453	735935.466	1020505.423	161.154
454	735939.523	1020509.113	161.461
455	735940.167	1020508.301	161.472
456	735943.815	1020503.263	161.503
457	735947.381	1020498.382	161.470
458	735948.811	1020500.300	161.506
459	735958.675	1020487.546	161.492
460	735961.909	1020483.358	161.489
461	735959.999	1020480.981	161.500
462	735955.663	1020487.061	161.477
463	735956.413	1020486.734	161.429
464	735955.217	1020485.065	161.514
465	735958.320	1020480.861	161.497
466	735963.578	1020476.070	161.430
467	735967.460	1020470.093	161.406



## SS - Zaměření komunikace, Obříství.txt

468	735969.837	1020466.712	161.380
469	735976.085	1020458.079	161.639
470	735979.405	1020457.907	161.700
471	735981.811	1020456.799	161.787
472	735990.780	1020444.869	161.957
473	735989.759	1020444.362	161.928
474	735987.273	1020447.825	161.887
475	735999.451	1020433.390	162.203
476	735999.378	1020432.550	162.221
477	735998.449	1020433.159	162.208
478	736059.234	1020344.011	164.203
479	736053.228	1020359.087	164.088
480	736048.191	1020370.211	163.782
481	736042.657	1020379.637	163.540
482	736036.226	1020388.550	163.341
483	736026.220	1020402.034	163.046
484	736017.188	1020414.342	162.727
485	736006.363	1020428.894	162.382
486	735995.562	1020443.535	162.015
487	735991.194	1020458.315	161.908
488	735991.271	1020458.384	161.917
489	735992.473	1020459.868	161.957
490	736003.466	1020444.882	162.223
491	736002.318	1020443.327	162.201
492	736002.245	1020443.244	162.197
493	736000.492	1020442.255	162.064
494	736000.525	1020442.461	162.217
495	736000.897	1020442.547	162.070
496	736000.933	1020442.750	162.212
497	736001.203	1020442.140	162.077
498	736001.415	1020442.117	162.227
499	736000.805	1020441.842	162.069
500	736001.007	1020441.811	162.231
501	736000.842	1020442.199	162.049
502	736017.446	1020419.800	162.594
503	736017.046	1020419.851	162.624
504	736017.084	1020420.041	162.754
505	736017.464	1020420.124	162.608
506	736017.497	1020420.347	162.754
507	736017.767	1020419.719	162.621
508	736017.962	1020419.687	162.772
509	736017.363	1020419.418	162.636
510	736017.556	1020419.380	162.772
511	736018.810	1020420.766	162.752
512	736018.881	1020420.829	162.762
513	736020.344	1020421.988	162.787
514	736040.768	1020394.455	163.515
515	736039.127	1020393.354	163.495
516	736039.195	1020393.405	163.499
517	736040.620	1020391.992	163.549
518	736040.676	1020392.083	163.546
519	736042.087	1020391.439	163.577
520	736042.112	1020391.535	163.578
521	736045.362	1020390.545	163.607
522	736045.833	1020390.512	163.620
523	736045.678	1020390.356	163.457
524	736041.131	1020391.358	163.501
525	736041.850	1020390.638	163.419
526	736041.850	1020390.797	163.567
527	736039.014	1020391.700	163.371
528	736039.098	1020391.819	163.518
529	736037.968	1020392.428	163.346
530	736037.758	1020392.596	163.338
531	736035.443	1020394.932	163.245
532	736035.622	1020394.909	163.399
533	736035.840	1020395.240	163.244
534	736036.041	1020395.212	163.397
535	736035.529	1020395.636	163.206
536	736035.559	1020395.850	163.376
537	736035.128	1020395.343	163.231
538	736035.153	1020395.560	163.377
539	736035.501	1020395.292	163.213
540	736047.831	1020390.212	163.508
541	736047.821	1020390.353	163.541
542	736048.927	1020390.525	163.578
543	736048.857	1020390.626	163.618
544	736049.956	1020392.105	163.693
545	736049.833	1020392.117	163.731
546	736046.272	1020392.586	163.640

547	736055.329	1020391.576	163.821
548	736058.365	1020391.427	163.851
549	736061.105	1020391.156	163.864
550	736062.704	1020390.983	163.877
551	736063.755	1020390.847	163.891
552	736063.907	1020390.818	163.885
553	736064.028	1020389.403	163.798
554	736064.132	1020389.475	163.817
555	736065.505	1020388.525	163.735
556	736065.519	1020388.643	163.770
557	736067.478	1020388.227	163.737
558	736067.494	1020388.388	163.894
559	736066.502	1020389.966	163.885
560	736067.192	1020390.345	163.915
561	736064.353	1020390.103	163.837
562	736060.545	1020387.650	163.640
563	736064.474	1020382.205	163.650
564	736065.836	1020382.914	163.591
565	736065.827	1020382.773	163.739
566	736056.897	1020384.018	163.513
567	736056.904	1020383.873	163.688
568	736055.322	1020383.859	163.522
569	736055.194	1020383.847	163.521
570	736055.039	1020383.395	163.550
571	736054.965	1020383.408	163.545
572	736053.588	1020382.724	163.562
573	736053.505	1020382.680	163.558
574	736053.361	1020383.194	163.547
575	736053.274	1020383.136	163.566
576	736051.960	1020382.472	163.535
577	736052.038	1020382.371	163.673
578	736049.415	1020379.042	163.620
579	736049.544	1020378.981	163.797
580	736047.715	1020377.849	163.626
581	736047.734	1020377.996	163.642
582	736049.623	1020377.743	163.596
583	736045.268	1020387.663	163.462
584	736046.362	1020387.574	163.463
585	736048.813	1020391.325	163.654
586	736050.440	1020388.413	163.525
587	736050.158	1020388.360	163.532
588	736051.836	1020388.319	163.524
589	736060.618	1020370.633	164.043
590	736054.644	1020367.990	164.063
591	736054.723	1020368.029	164.066
592	736054.776	1020368.899	164.016
593	736054.633	1020369.577	164.054
594	736056.241	1020368.692	164.132
595	736056.114	1020368.940	164.138
596	736055.468	1020368.661	164.110
597	736055.618	1020368.382	164.162
598	736057.854	1020371.448	164.037
599	736058.790	1020371.574	164.047
600	736058.204	1020372.527	163.985
601	736056.054	1020376.352	163.652
602	736054.137	1020370.772	163.927
603	736054.031	1020370.759	163.945
604	736052.605	1020370.309	163.929
605	736052.694	1020370.320	163.966
606	736053.252	1020367.377	163.999
607	736053.369	1020367.402	164.061
608	736056.119	1020364.724	164.187
609	736057.569	1020361.388	164.256
610	736057.940	1020360.465	164.235
611	736058.987	1020358.114	164.235
612	736062.590	1020350.115	164.402
613	736061.456	1020349.345	164.302
614	736061.551	1020349.385	164.387
615	736061.030	1020350.222	164.264
616	736061.106	1020350.289	164.287
617	736059.673	1020352.904	164.244
618	736059.765	1020352.959	164.278
619	736056.432	1020360.217	164.160
620	736056.514	1020360.260	164.192
621	736056.020	1020361.129	164.159
622	736056.115	1020361.173	164.257
623	736052.270	1020351.749	164.118
624	736052.146	1020351.690	164.234
625	736051.550	1020351.408	164.282

## SS - Zaměření komunikace, Obříství.txt

626	736043.105	1020371.337	163.707
627	736043.800	1020371.591	163.653
628	736043.686	1020371.533	163.696
629	736042.515	1020374.164	163.575
630	736042.406	1020374.113	163.613
631	736040.729	1020376.951	163.525
632	736040.629	1020376.890	163.547
633	736039.866	1020376.399	163.576
634	736042.679	1020372.515	163.661
635	736039.584	1020376.946	163.591
636	736039.261	1020376.775	163.584
637	736036.807	1020380.236	163.418
638	736036.601	1020380.626	163.470
639	736036.229	1020381.270	163.488
640	736037.125	1020382.023	163.404
641	736033.795	1020386.763	163.345
642	736034.343	1020385.189	163.447
643	736033.253	1020386.606	163.470
644	736032.772	1020386.206	163.381
645	736032.257	1020390.637	163.284
646	736025.381	1020397.591	163.066
647	736024.694	1020396.934	163.041
648	736014.596	1020411.627	162.753
649	736013.900	1020411.621	162.769
650	736011.357	1020411.318	162.737
651	736010.740	1020417.257	162.565
652	736011.865	1020416.496	162.605