
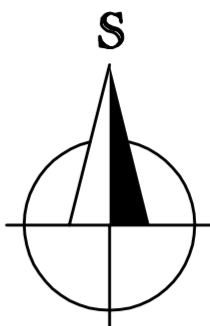



KOORDINAČNÍ SITUACE

M 1:100

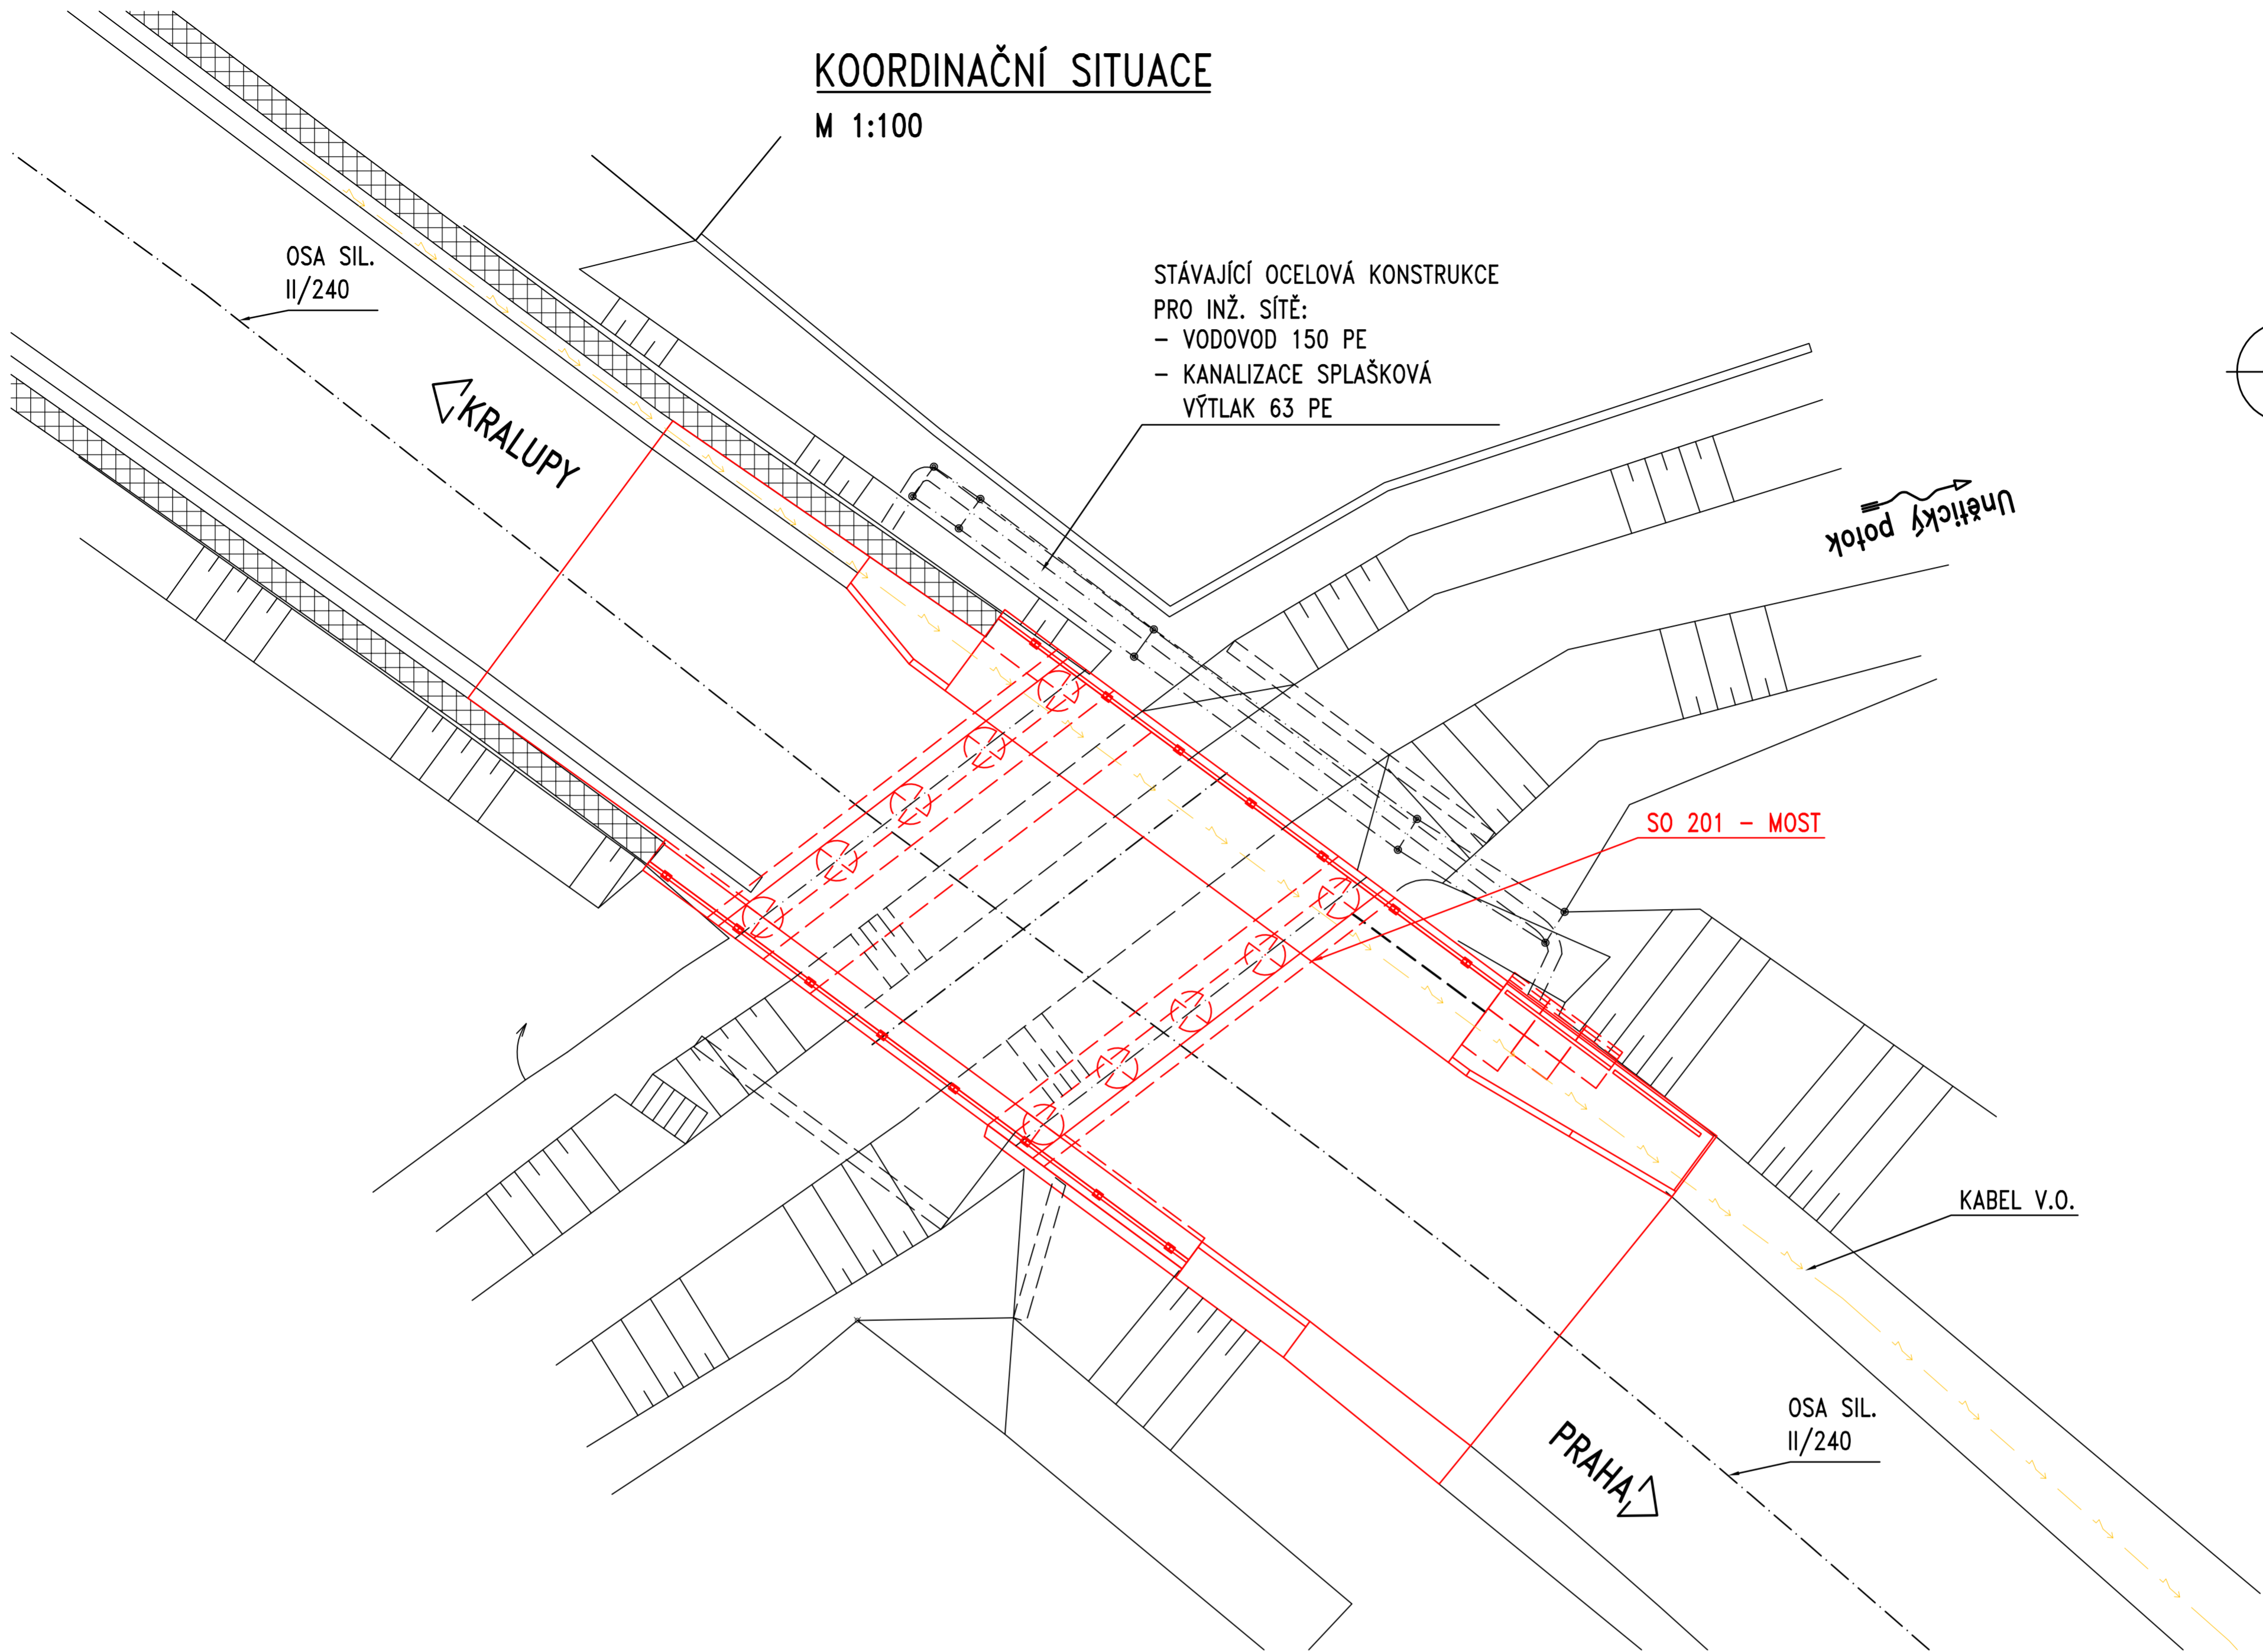


Souřadnicový systém: S-JTSK  
Výškový systém: Bpv

Středočeský kraj, Zborovská 11, 150 21 Praha 5, tel: 257 280 111, E-mail: podatelna@ksus.cz  
Investor:




Krajský úřad Středočeského kraje

KSÚS Středočeského kraje, p.o., Zborovská 11, 150 21 Praha 5, E-mail: podatelna@ksus.cz  
Správce mostu:



Krajská správa a údržba silnic  
Středočeského kraje, příspěvková organizace

Číslo zakázky:	16 290 00	HIP:		 <p>Praha 4, Bezová 1658, 147 14 tel: +420 244062215 fax: +420 244461038</p>
Schválil:	Ing. Václav HVÍZDAL	Zodp. projektant:	Ing. Martin HAVLÍK	
Tech. kontrola:	Ing. Martin KUDRNÁČ	Vypracoval:	Pavel VODIČKA	
602256144, mku@pontex.cz		723973271, pvo@pontex.cz		

POZNÁMKY

- PŘED ZAHÁJENÍM VEŠKERÝCH STAVEBNÍCH PRACÍ JE ZHOTOVITEL POVINEN PROVÉST ZAMĚŘENÍ VŠECH STÁVAJÍCÍCH INŽENÝRSKÝCH SÍTÍ. JE POVINEN SE SEZNÁMIT S POŽADAVKY JEDNOTLIVÝCH SPRÁVCŮ A VYJÁDRĚNÍ SPRÁVCŮ KE SP A TYTO RESPEKTOVAT A DODRŽOVAT.

Objednatel: KSÚS Středočeského kraje p.o.	Obec:	Statenice	Kraj: Středočeský
Akce: II/240 ČERNÝ VŮL, MOST EV.Č. 240-008 PŘES POTOK	Datum: 01/2018	Stupeň: PDPS	
Část: B - STAVEBNÍ ČÁST	Souprava:	Č. přílohy:	
Příloha: KOORDINAČNÍ SITUACE			A.3