


PŮDORYS – SCHEMA
M 1:50

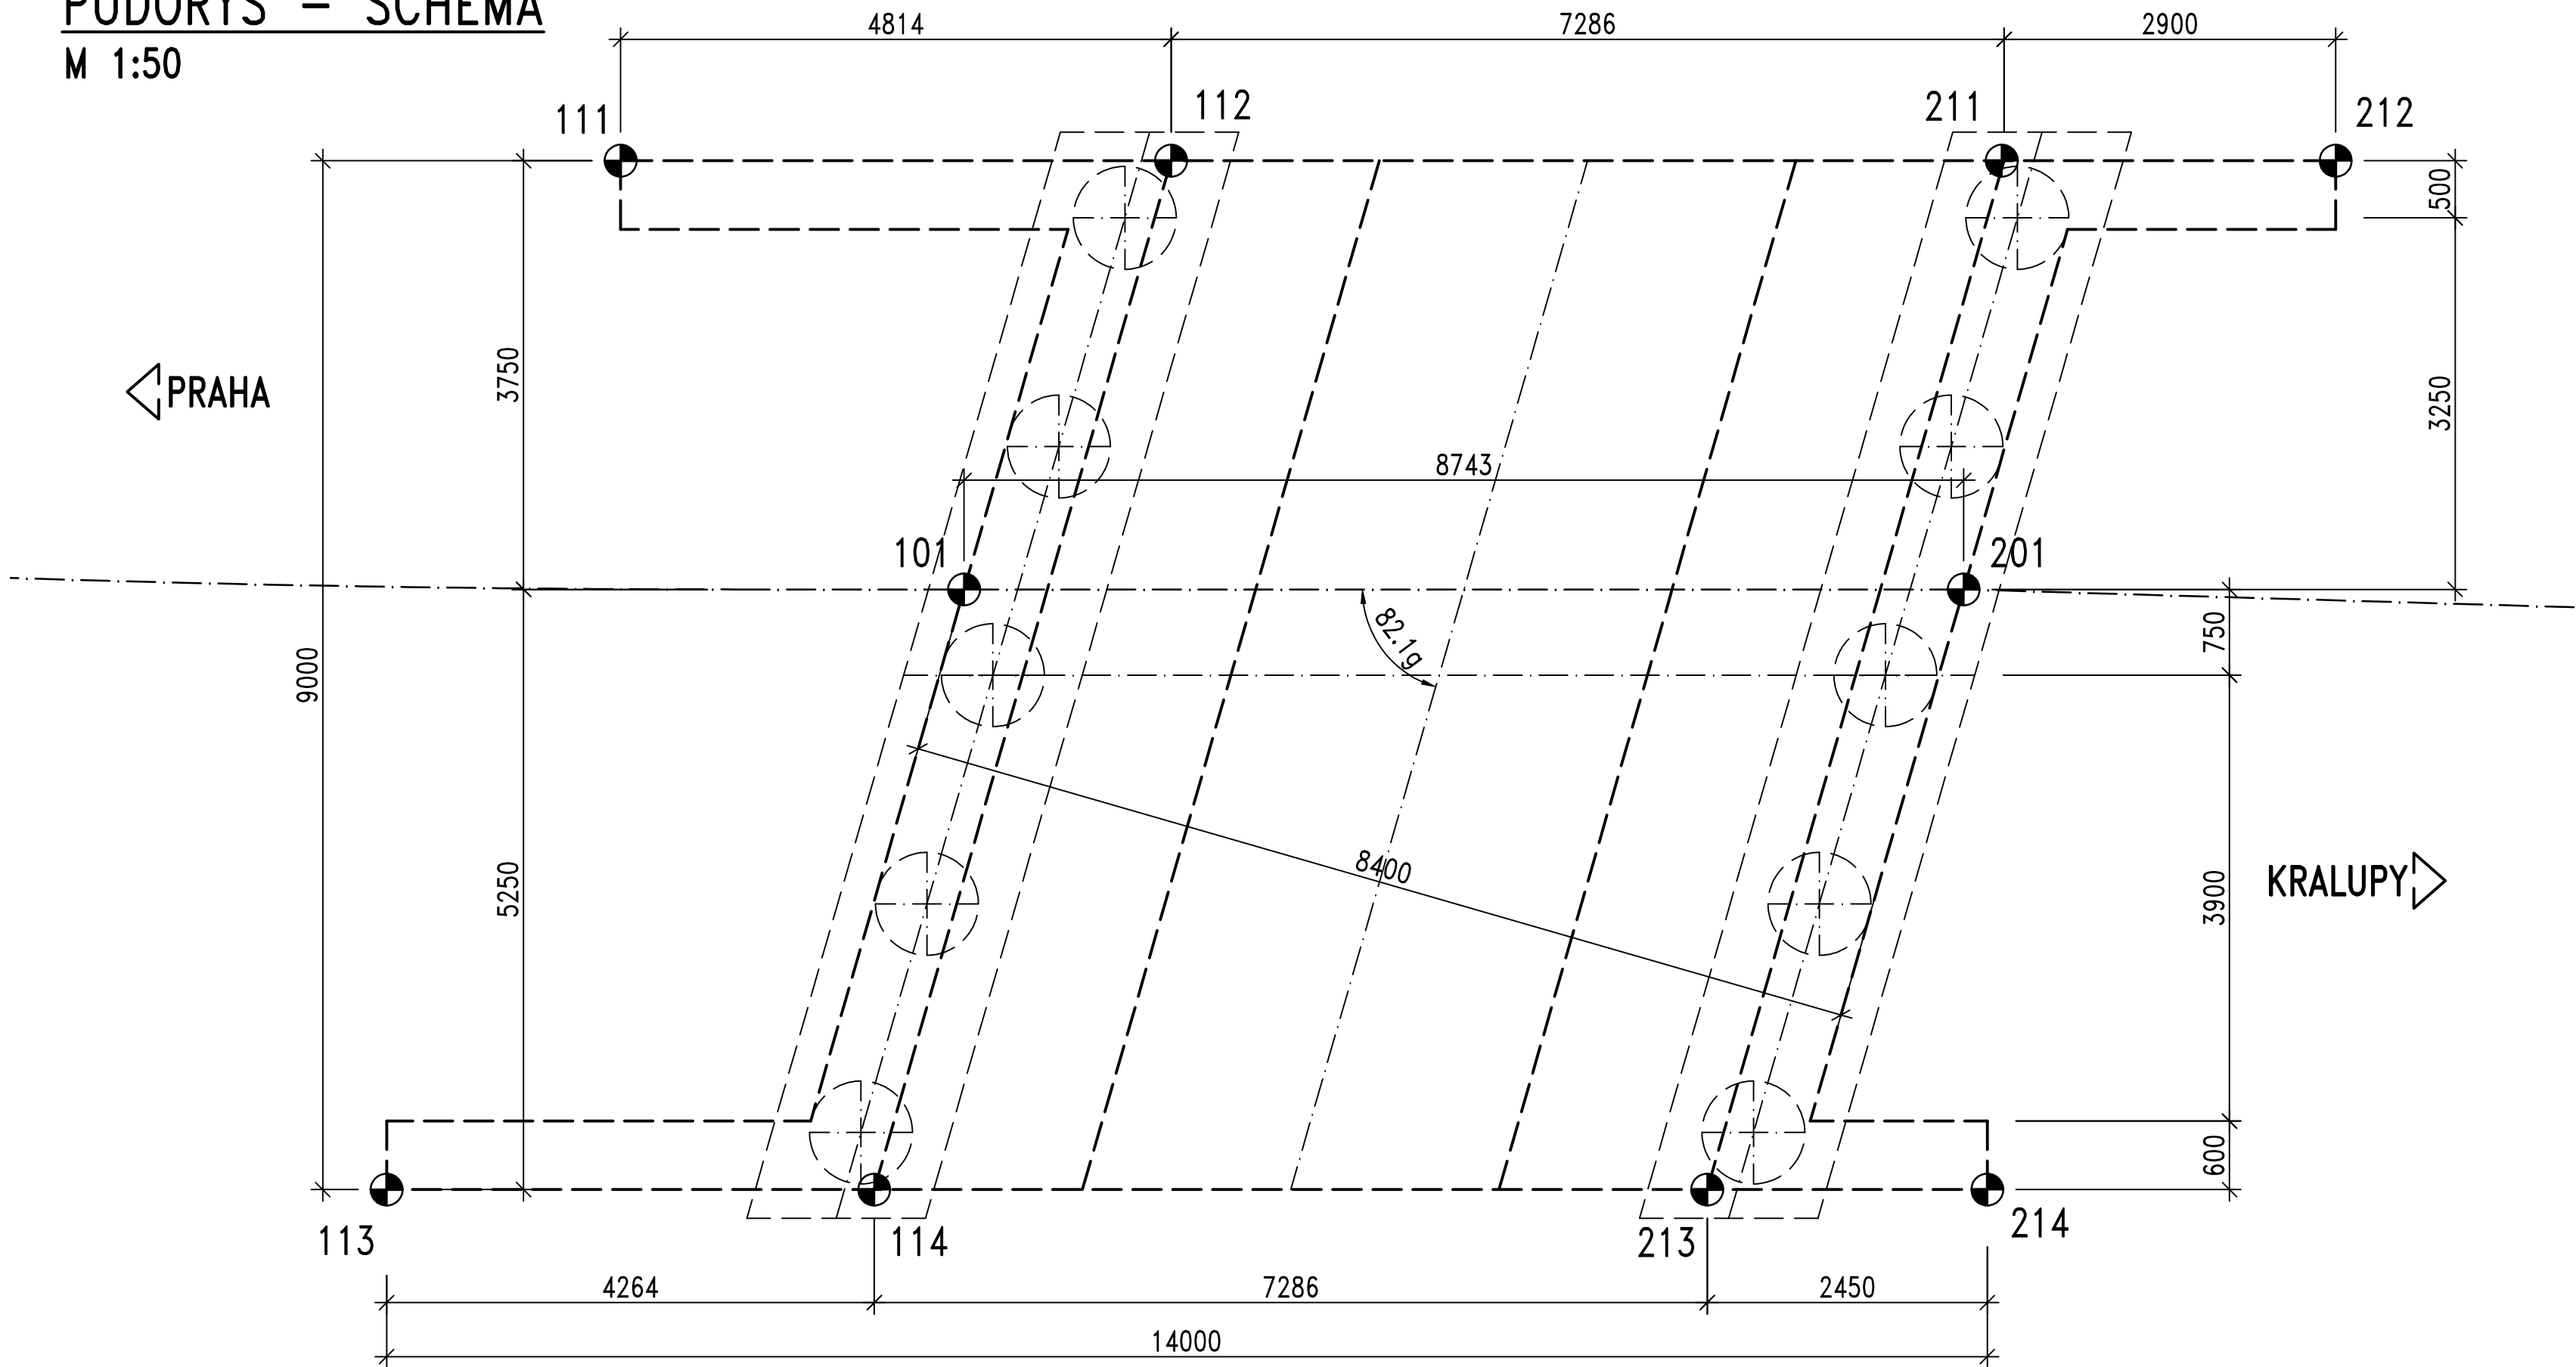

VYTYČOVANÉ BODY

č. bodu	Y [m]	X [m]
101	748 062.066	1 035 493.421
111	748 061.878	1 035 498.222
112	748 065.750	1 035 495.361
113	748 054.884	1 035 492.200
114	748 058.313	1 035 489.666
201	748 069.097	1 035 488.225
211	748 071.593	1 035 491.043
212	748 073.942	1 035 489.307
213	748 064.173	1 035 485.336
214	748 066.143	1 035 483.880

Souřadnicový systém: S–JTSK
Výškový systém: Bpv

Středočeský kraj, Zborovská 11, 150 21 Praha 5, tel: 257 280 111, E-mail: podatelna@kr-s.cz

Investor:

Středočeský kraj

Krajský úřad Středočeského kraje

KSÚS Středočeského kraje, p.o., Zborovská 11, 150 21 Praha 5, E-mail: podatelna@ksus.cz

Správce mostu:

KSÚS

KRAJSKÁ SPRÁVA A ÚDRŽBA SILNIC

Středočeského kraje

Krajská správa a údržba silnic
Středočeského kraje, příspěvková organizace

Číslo zakázky:	16 290 00	HIP:		<div><div>PONTEx S.R.O.</div><div>Praha 4, Bezová 1658, 147 14 tel: +420 244062215 fax: +420 244461038</div></div>
Schválil:	Ing. Václav HVÍZDAL	Zodp. projektant:	Ing. Martin HAVLÍK	
			602619782, mha@pontex.cz	
Tech. kontrola:	Ing. Martin KUDRNÁČ	Vypracoval:	Pavel VODIČKA	
	602256144, mku@pontex.cz		723973271, pvo@pontex.cz	

Objednatel: KSÚS Středočeského kraje p.o.	Obec: Státnice	Kraj: Středočeský
Akce: II/240 ČERNÝ VŮL, MOST EV.Č. 240–008 PŘES POTOK	Datum: 01/2018	Stupeň: PDPS
Část: B – STAVEBNÍ ČÁST	Souprava:	Č. přílohy: Č. 5
Příloha: VYTYČOVACÍ VÝKRES		B.5