

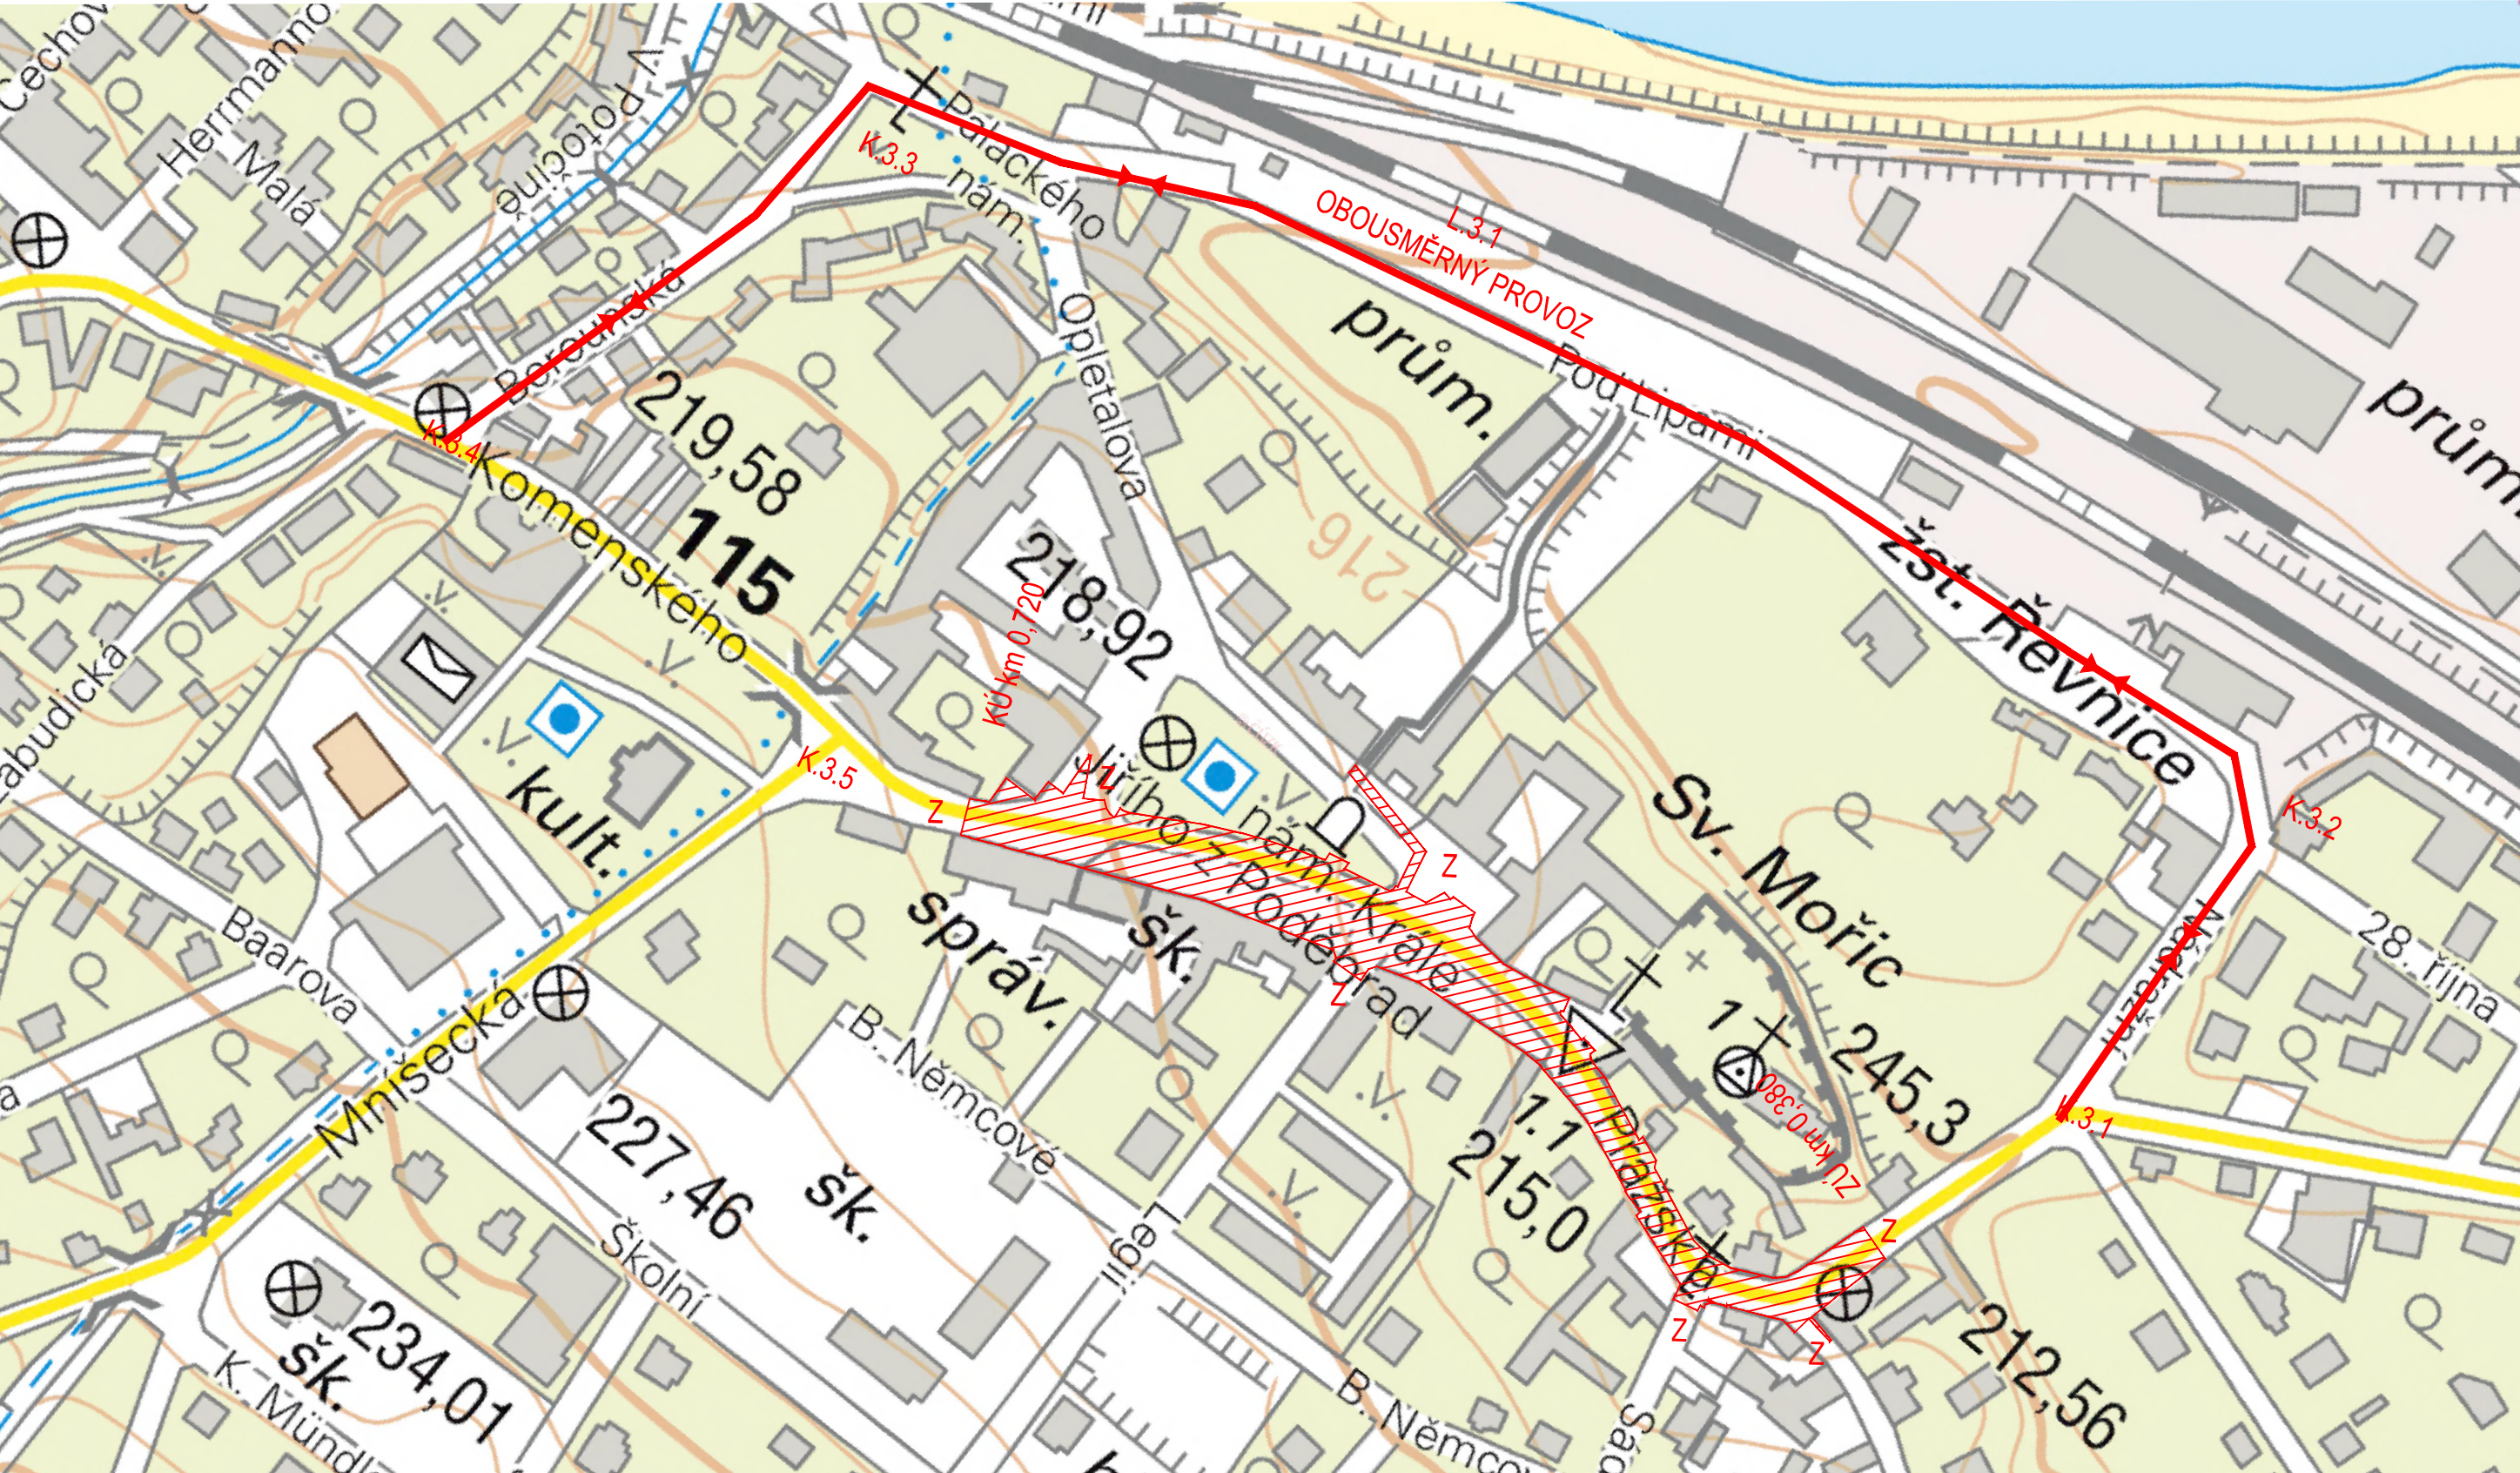
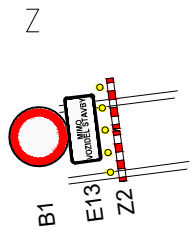
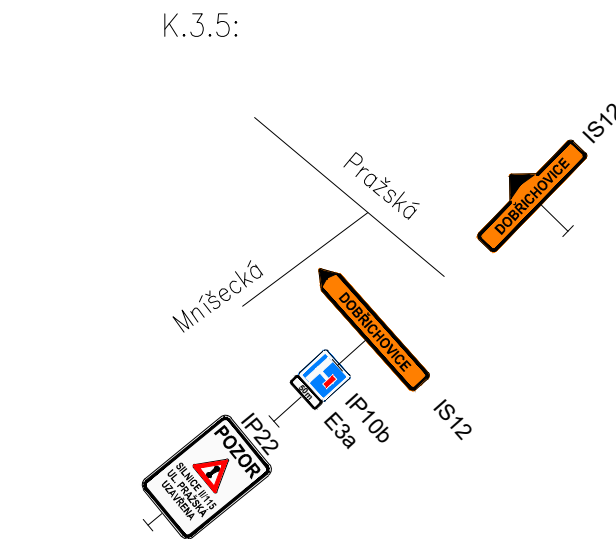
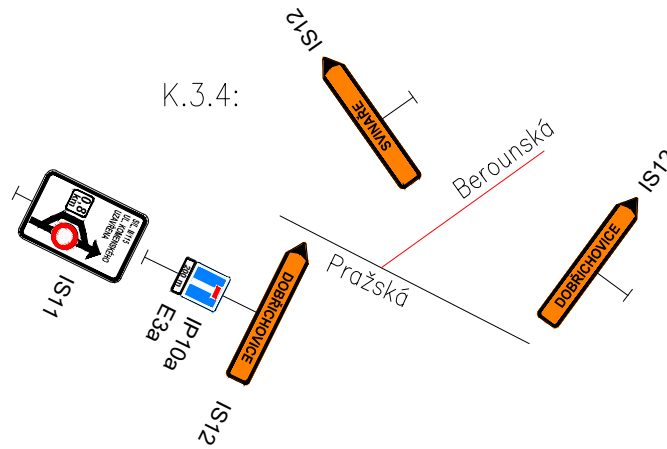
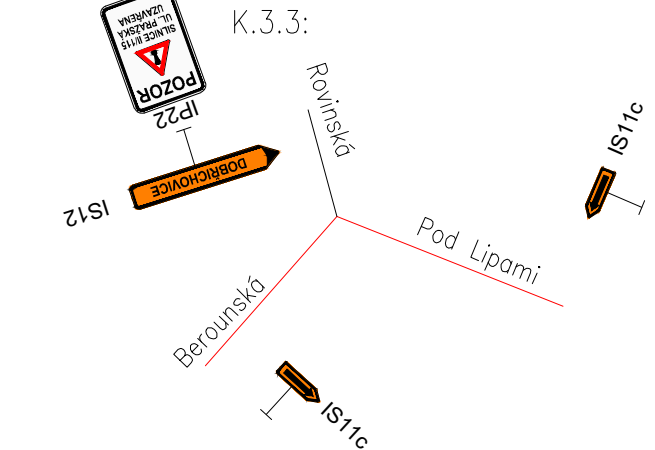


II/115 Řevnice - Vižina, rekonstrukce - 2. etapa
SO 172 Dopravní opatření

Křižovatky - 3. fáze výstavby
Rekonstrukce náměstí krále Jiřího z Poděbrad 1:2000

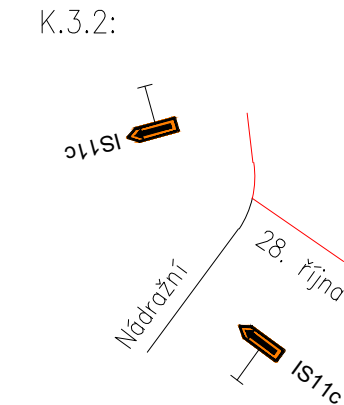

LEGENDA:
objížděná trasa do 3,5 t a BUS
výstavba

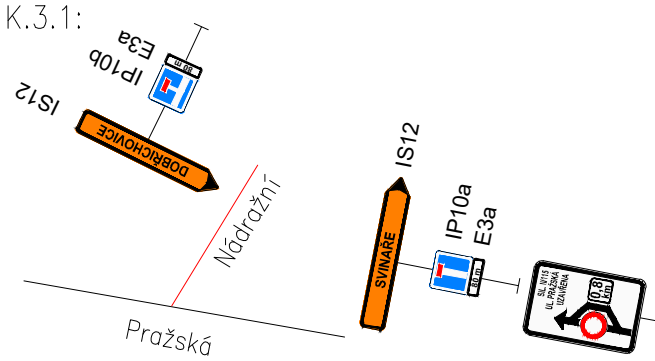

II/115 Řevnice - Vižina, rekonstrukce - 2. etapa

PROJEKTOVÁ DOKUMENTACE PRO PROVÁDĚNÍ STAVBY

SRPEN 2023

STŘEDOČESKÝ KRAJ
Zborovská 11, 150 21 Praha 5



SHB, akciová společnost
Masná 8, 702 00 Ostrava



HLAVNÍ INŽENÝR PROJEKTU

ING. HUBERT ŘEHULKA

SO 172

SOUŘADNICOVÝ SYSTÉM : S-JTSK
VÝŠKOVÝ SYSTÉM : Bpv

ZHOTOVITEL ČÁSTI PD

VEDOUcí PROJEKTANT	ING. M. KROUPAROVÁ	<i>M. Krouparová</i>
ZODPOVĚDNÝ PROJEKTANT	ING. L. ROZMBACHOVÁ	<i>L. Rozmbachová</i>
VYPRACOVAL	ING. L. ROZMBACHOVÁ	<i>L. Rozmbachová</i>
KONTROLOVAL	ING. E. KONEČNÝ	<i>E. Konečný</i>



KRAJ: STŘEDOČESKÝ MĚÚ/ÚÚ: ŘEVNICE

DATUM SRPEN 2023

K.Ú.: ŘEVNICE

FORMÁT 4 x A4

NÁZEV OBJEKTU:

MĚŘITKO 1 : 2000

SO 172 Dopravní opatření

ÚČEL PDPS

ČÍS. ZAKÁZKY 5/17 102

ARCHIVNÍ ČÍS.

NÁZEV PŘÍLOHY:

ČÍS. SOUPRAVY

KŘÍŽOVATKY - 3. fáze výstavby,
Rekonstrukce náměstí krále Jiřího z Poděbrad

ČÍS. PŘÍLOHY

3.3