
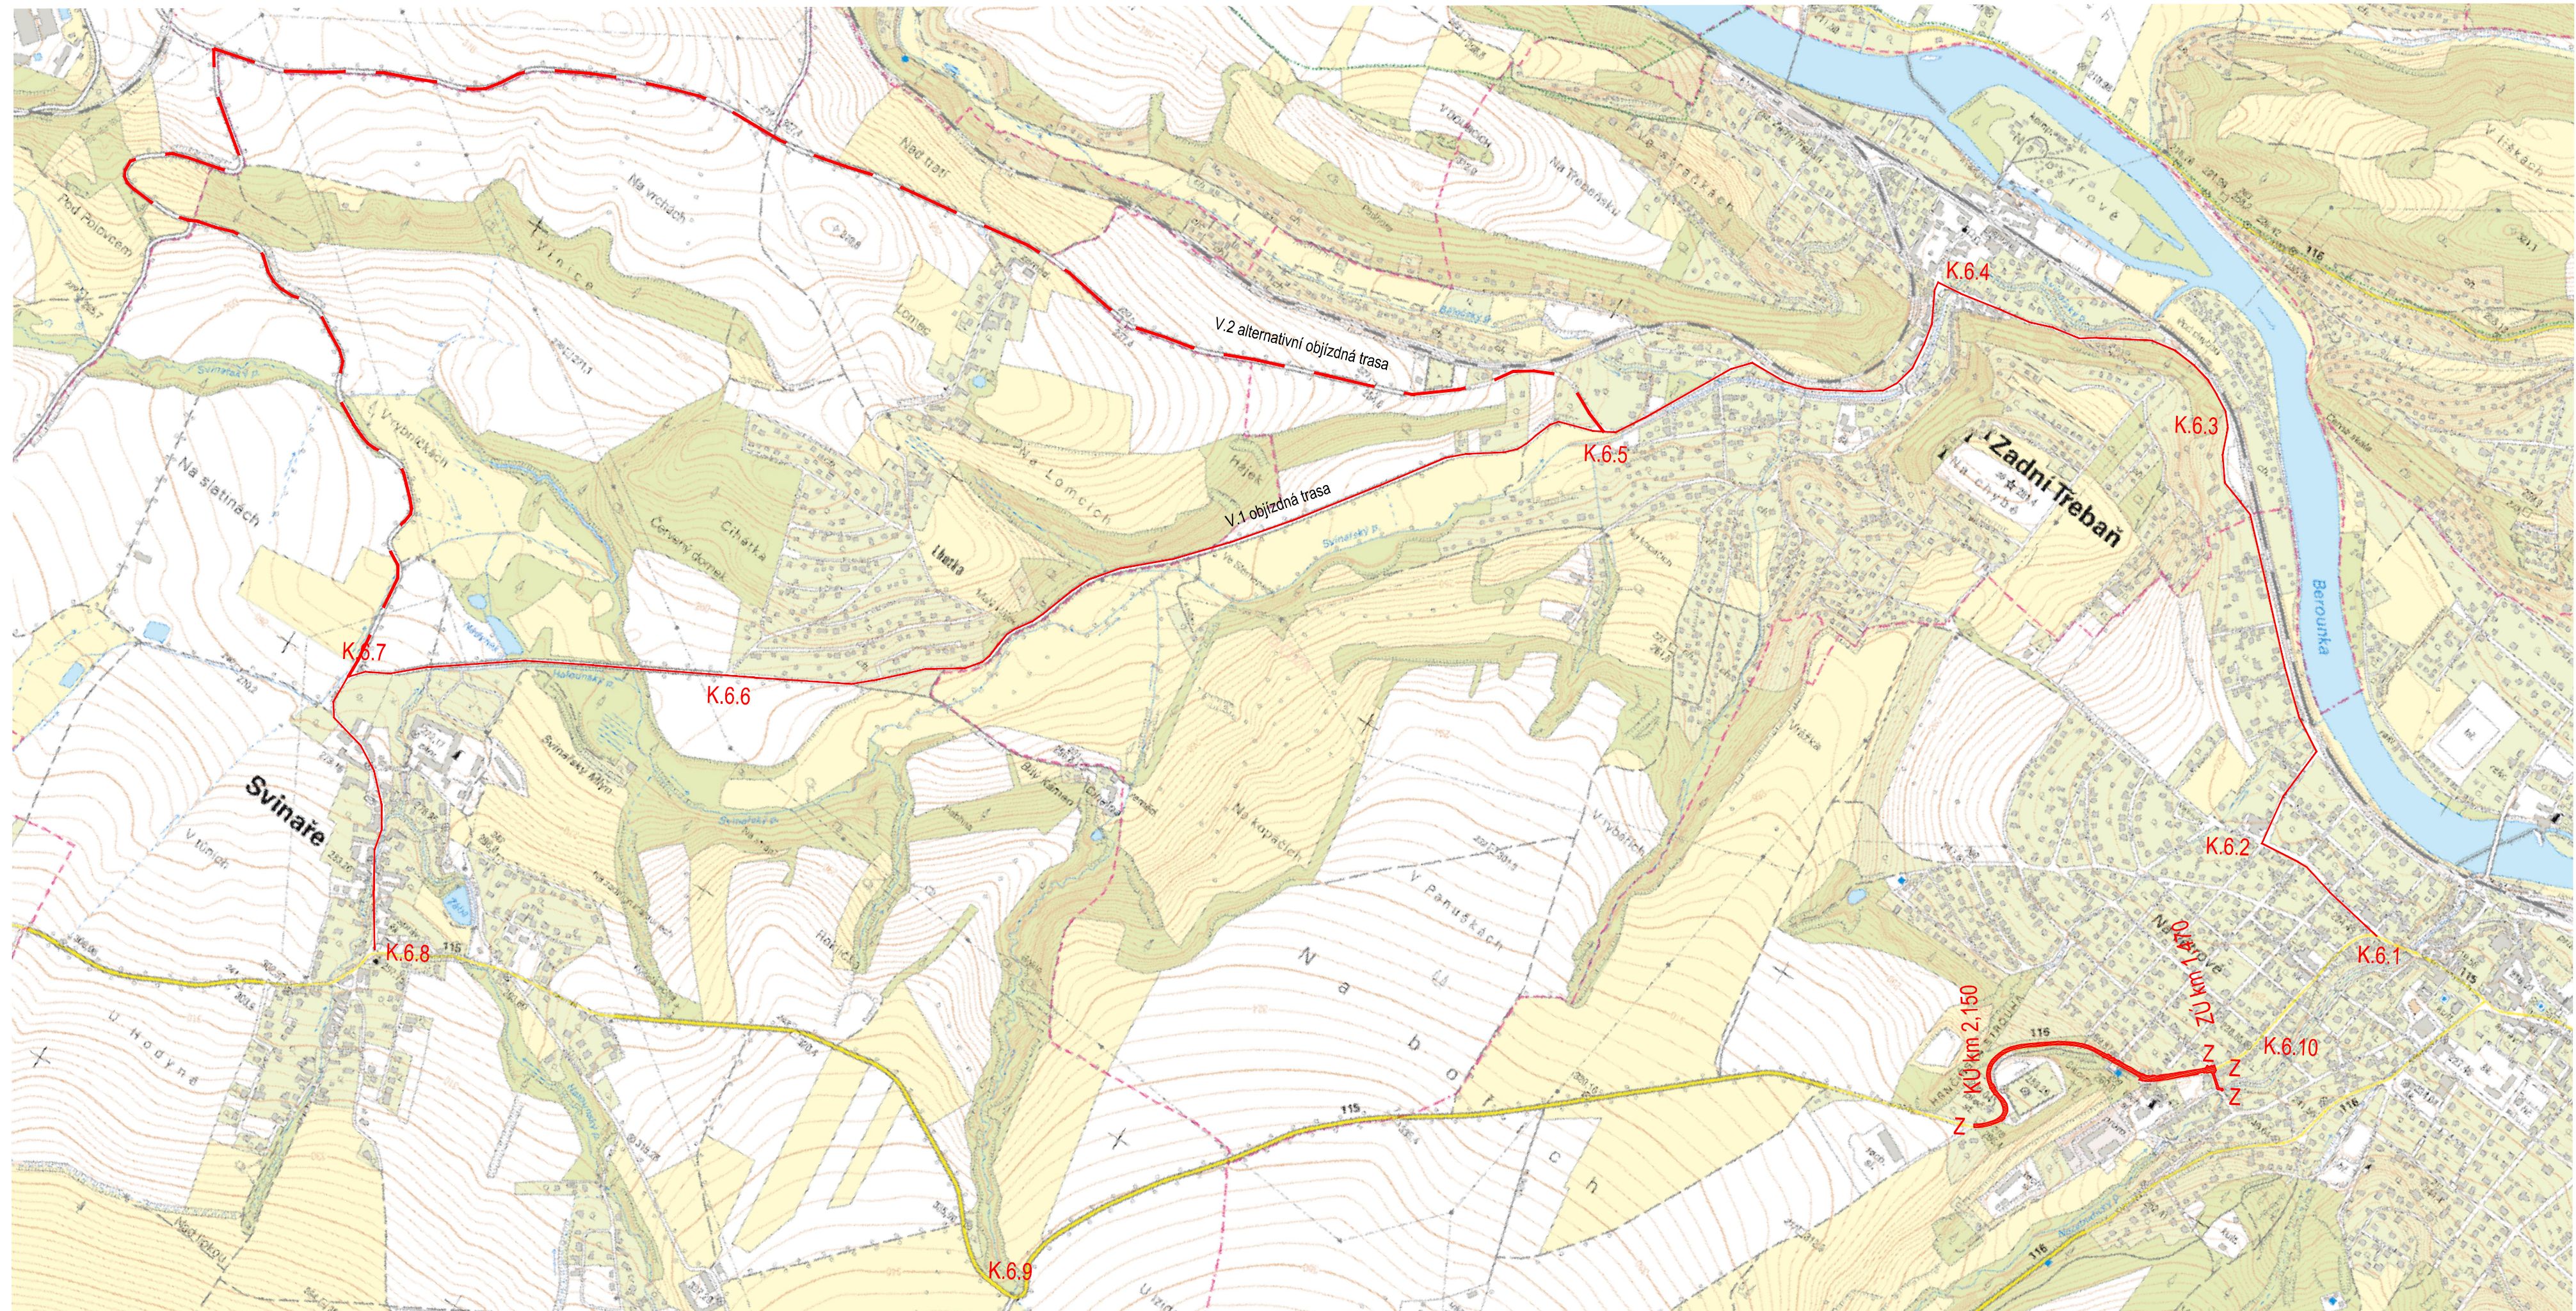
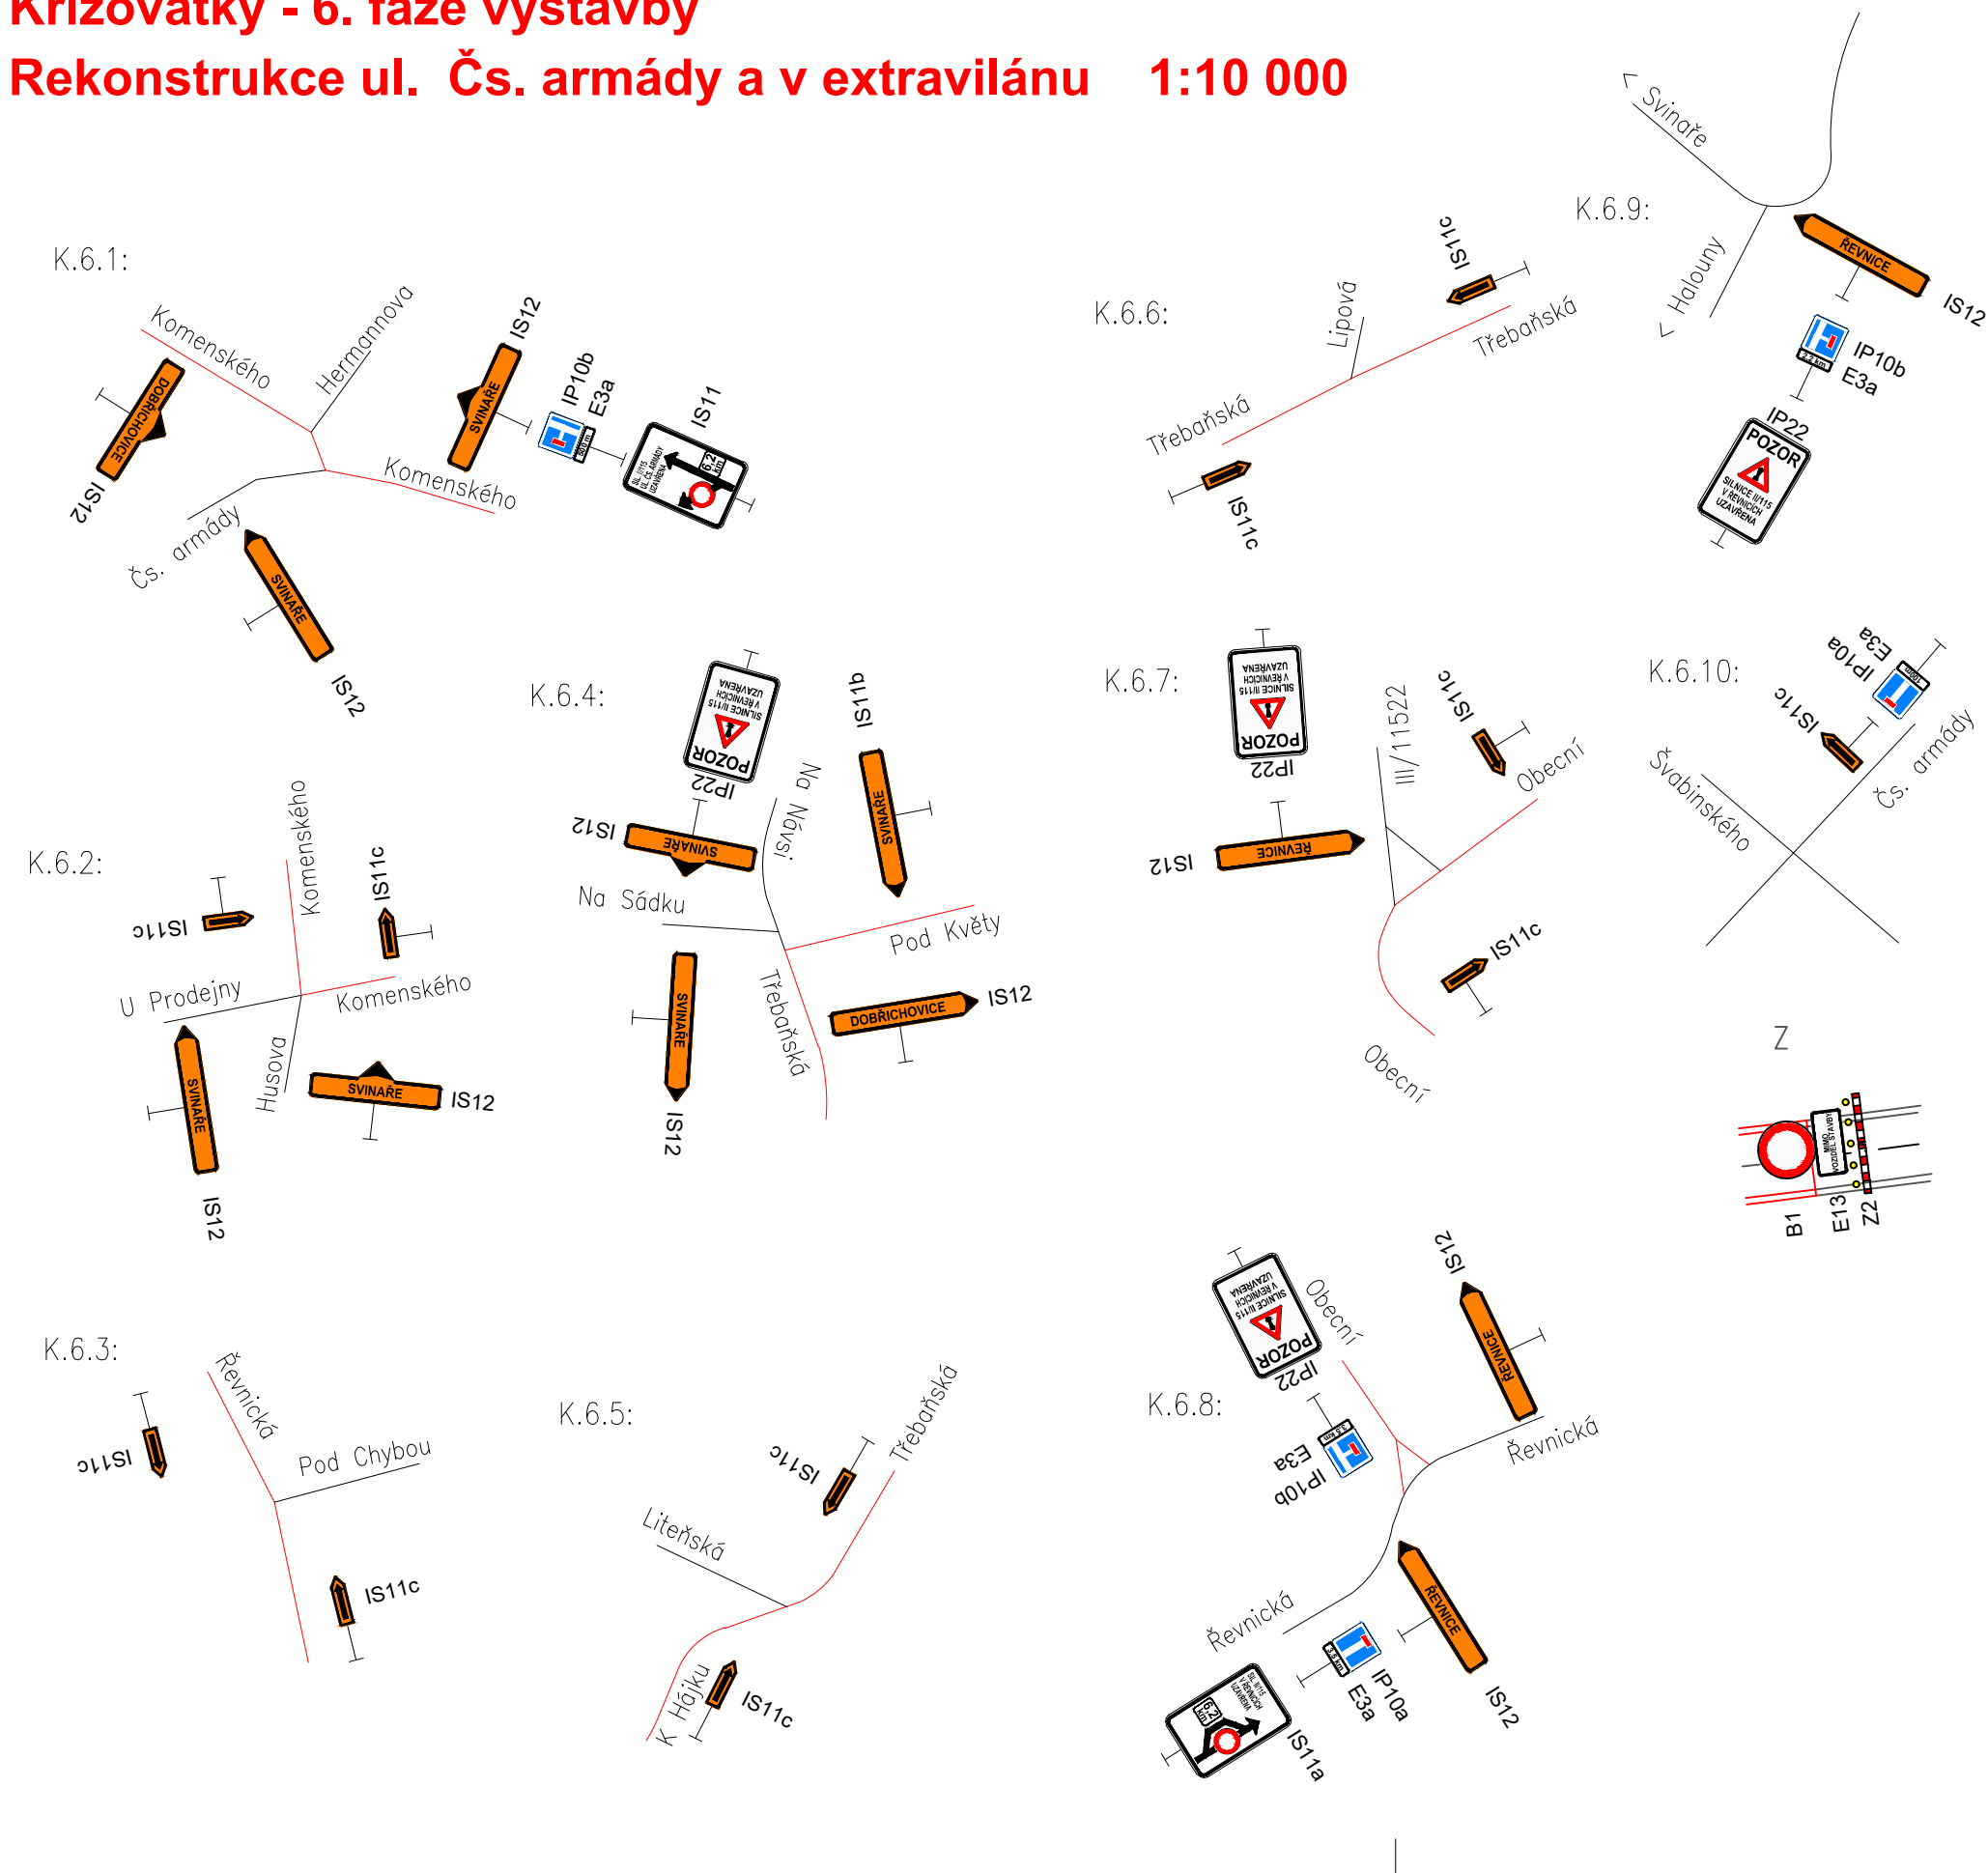
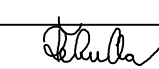
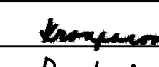
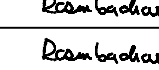


II/115 Řevnice - Vižina, rekonstrukce - 2. etapa
SO 172 Dopravní opatření

Křižovatky - 6. fáze výstavby
Rekonstrukce ul. Čs. armády a v extravilánu 1:10 000

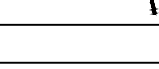

II/115 Řevnice - Vižina, rekonstrukce - 2. etapa			
PROJEKTOVÁ DOKUMENTACE PRO PROVÁDĚNÍ STAVBY			SRPEN 2023
STŘEDOČESKÝ KRAJ Zborovská 11, 150 21 Praha 5			
SHB, akciová společnost Masná 8, 702 00 Ostrava			
HLAVNÍ INŽENÝR PROJEKTU	ING. HUBERT REHULKA		
D			
SO 172			
SOÚŘADNICOVÝ SYSTÉM : S-JTSK VÝŠKOVÝ SYSTÉM : Bpv		ZHOTOVITEL ČÁSTI PD	
VEDOUcí PROJEKTANT	ING. M. KROUPAROVÁ		 Masná 1493/8, 702 00 Ostrava
ZODPOVĚDNÝ PROJEKTANT	ING. L. ROZMBACHOVÁ		
VYPRACOVAL	ING. L. ROZMBACHOVÁ		
KONTROLOVAL	ING. E. KONEČNÝ		
KRAJ: STŘEDOČESKÝ	M80/00: ŘEVNICE	DATUM	SRPEN 2023
K.Ú.: ŘEVNICE		FORMÁT	5 x A4
NÁZEV OBJEKTU:		MĚŘÍTKO	1 : 10 000
SO 172 Dopravní opatření		ÚČEL	PDPS
		ČÍS. ZAKÁZKY	5/17 102
		ARCHIVNÍ ČÍS.	
NÁZEV PŘÍLOHY: KŘÍŽOVATKY - 6. fáze výstavby, Rekonstrukce ul. Čs. armády a v extravilánu		ČÍS. SOUPRAVY	ČÍS. PŘÍLOHY 3.6