



Situace dopravní značení SO 101-6.4
II/603; 1,980 - 2,360 km
M 1: 500

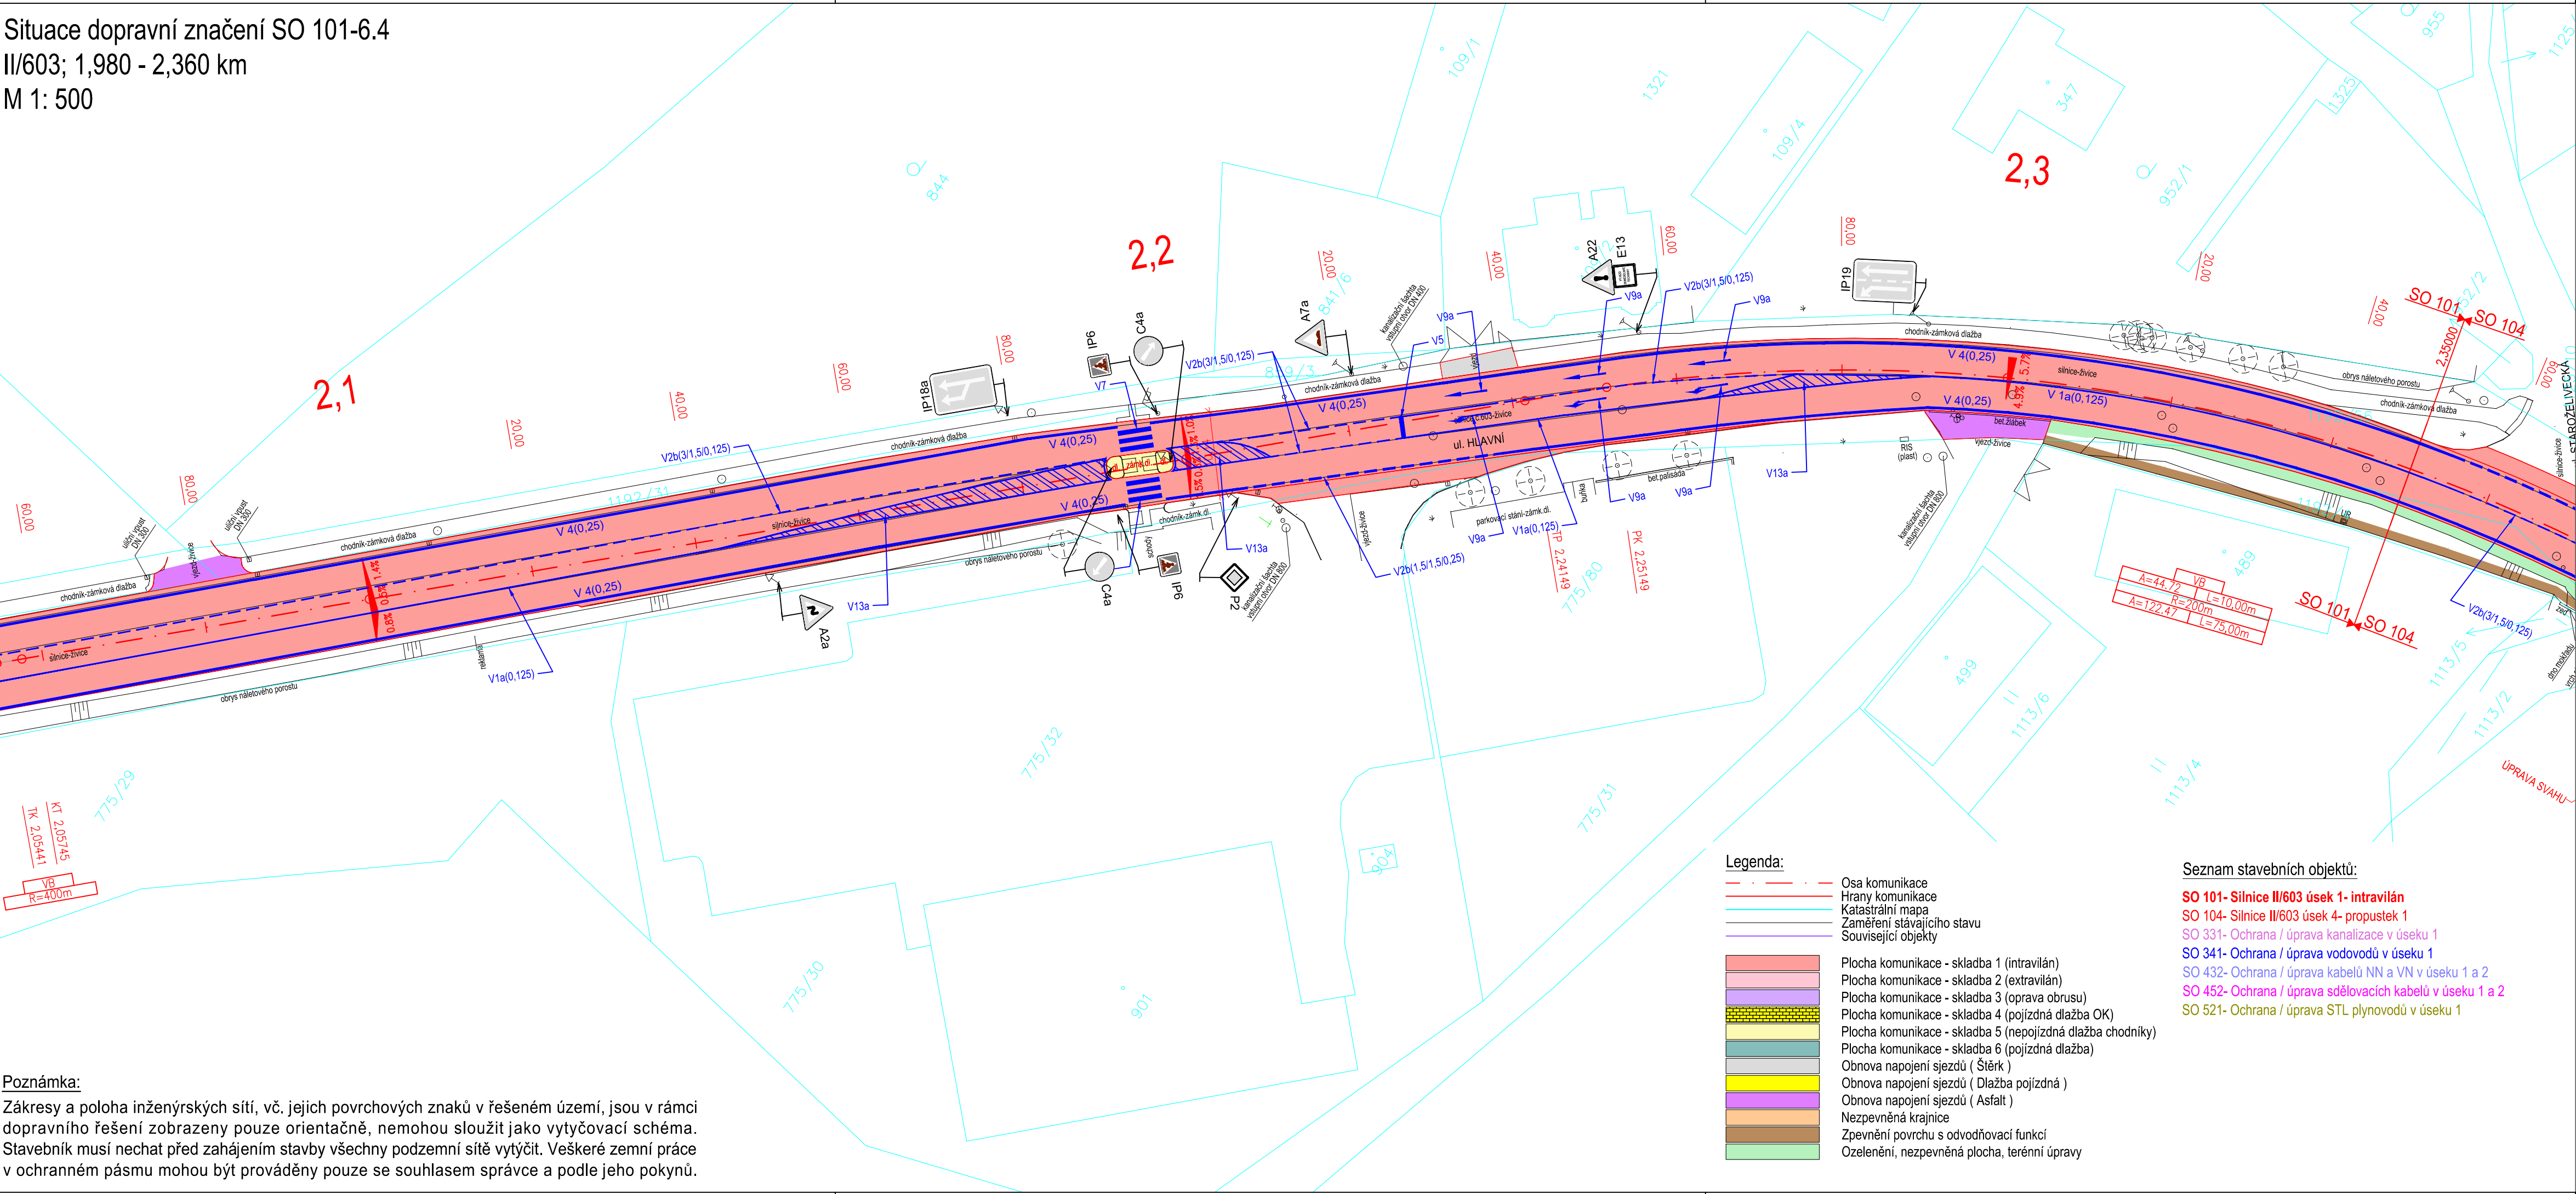

Poznámka:
Zákresy a poloha inženýrských sítí, vč. jejich povrchových znaků v řešeném území, jsou v rámci dopravního řešení zobrazeny pouze orientačně, nemohou sloužit jako vytyčovací schéma. Stavebník musí nechat před zahájením stavby všechny podzemní sítě vytyčit. Veškeré zemní práce v ochranném pásmu mohou být prováděny pouze se souhlasem správce a podle jeho pokynů.

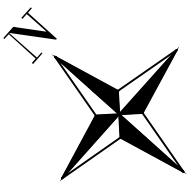

1	12/2024	ČISTOPIS		
Č.	Datum	Popis	Vypracoval	Schválil
REVIZE				

Souřadnicový systém S-JTSK, Výškový systém Bpv

Objednatel:

Středočeský kraj
Zborovská 81/11,
150 21 Praha 5

Středočeský kraj

Navrhl/vypracoval:

Zodpovědný projektant:

Zhotovitel:

Michal Mandík, DiS.

Ing. Martin Daniel

Mott MacDonald CZ, spol. s r.o.

Technická kontrola:

Hlavní inženýr projektu:

Ing. Dušan Cíhřa

Ing. Dušan Cíhřa

M
MOTT
MACDONALD

Národní 984/15
110 00 Praha 1
+420 221412800

Kraj: Středočeský kraj	Čís. sm. obj.:	S-1181/DOP/2019
Katastrální území: Sulice[759431], Štířín[662496], Ládví [5662445]	Čís. akce:	390474
Akce:	Datum:	07/2024
II/603 Sulice- Želivec, rekonstrukce silnice a mostů	Formát:	5x44
	Měřítko:	1:500
	Stupeň:	Číslo kopie:
Část:	PDPS	
Situace dopravní značení (km 1,980 - 2,360)	Číslo přílohy:	D.101-6.4