
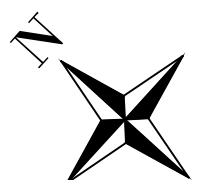


Situace stavby SO 101-2.3  
II/603; 1,580 - 1,980 km  
M 1: 500

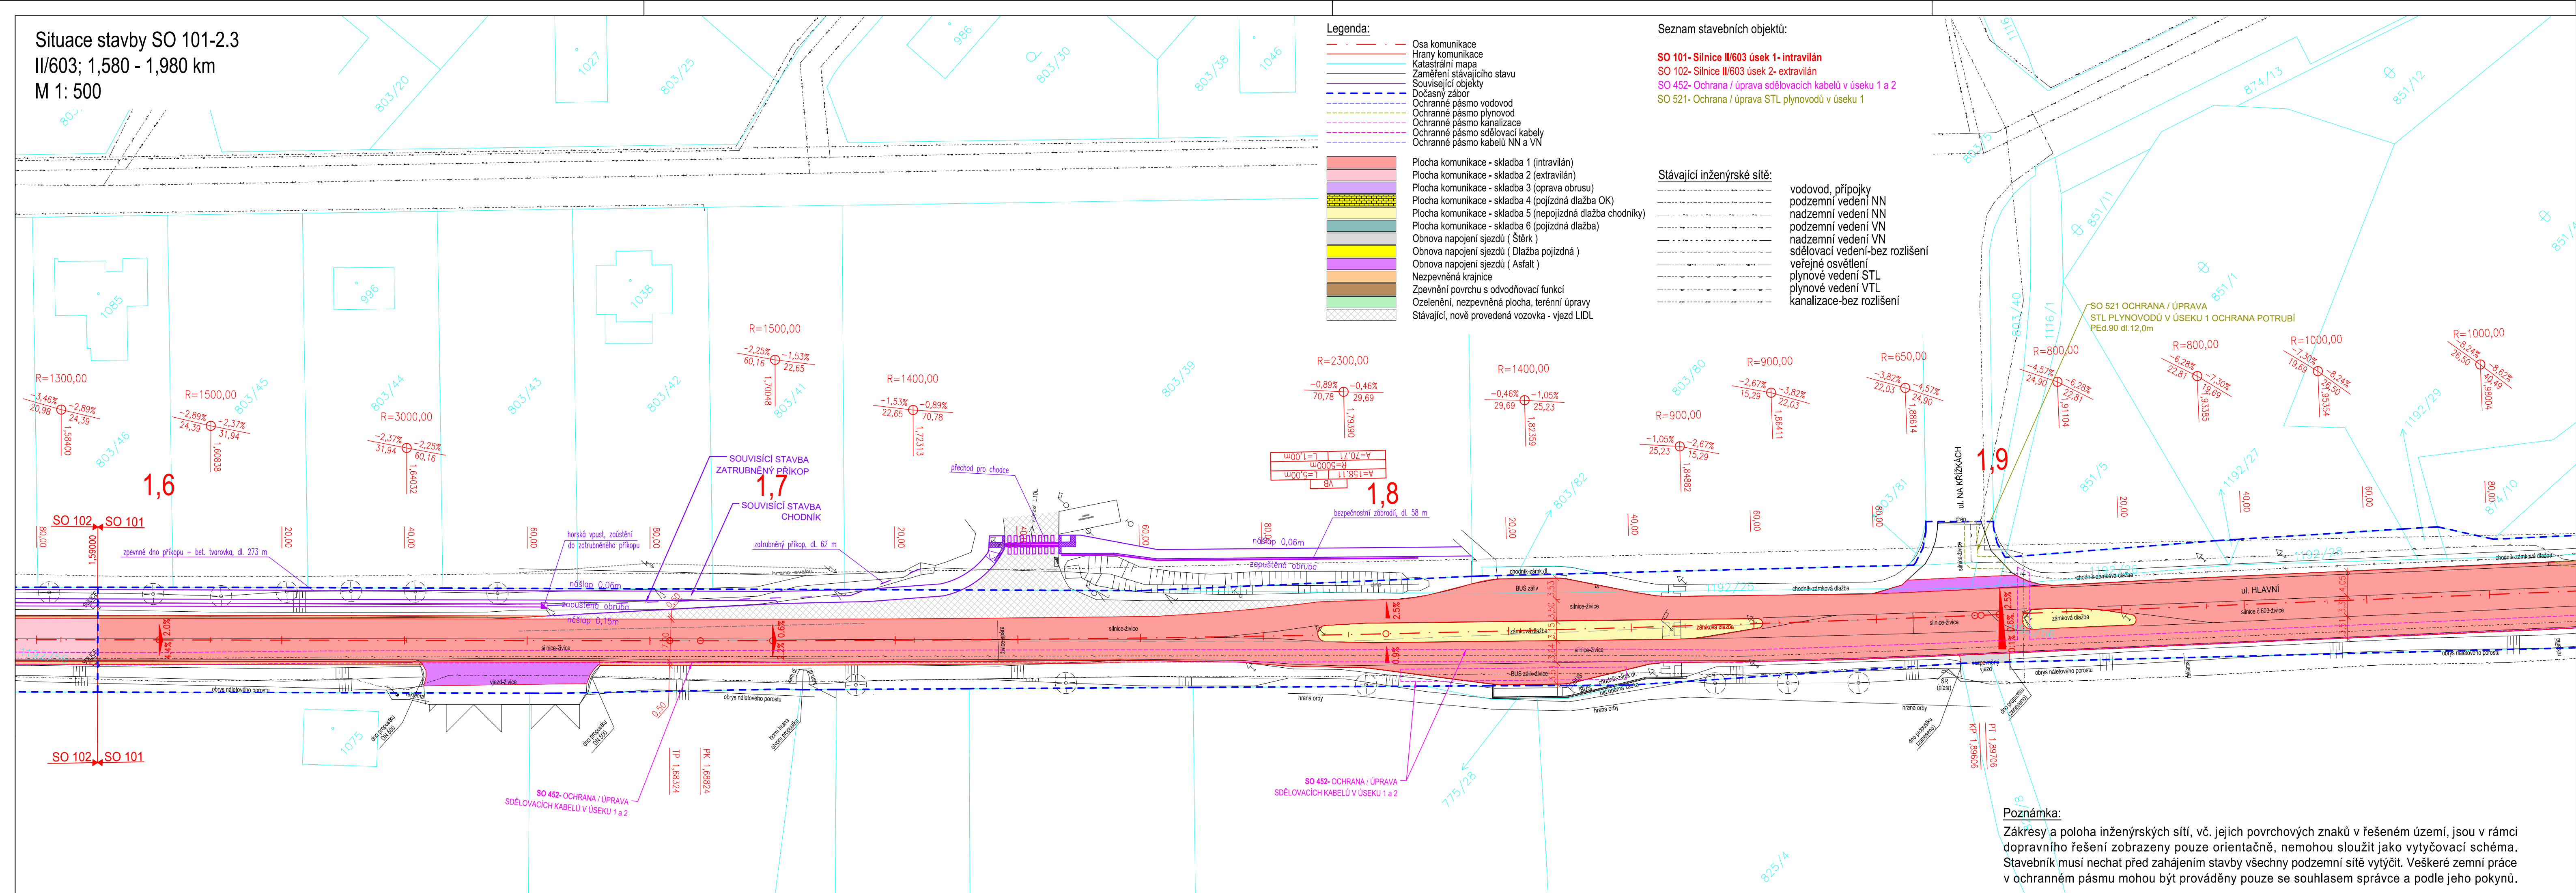


1	12/2024	ČISTOPIS	Michal Mandík, DIS.	Ing. Dušan Čichra
Č.	Datum	Popis	Vypracoval	Schválil
REVIZE				

Souřadnicový systém S-JTSK, Výškový systém Bpv

Objednatel:

**Středočeský kraj  
Zborovská 81/11,  
150 21 Praha 5**

**Středočeský kraj**

Navrh/vypracoval:	Zodpovědný projektant:	Zhotovitel:  <div style="text-align: right;">           Mott MacDonald CZ, spol. s r.o.              Národní 984/15            110 00 Praha 1            +420 221412800         </div>
Michal Mandík, DiS.	Ing. Martin Daniel	
Technická kontrola:	Hlavní inženýr projektu:	
Ing. Dušan Cíchra	Ing. Dušan Cíchra	

Kraj: Středočeský kraj	Čís.sm.obj.:	S-1181/DOP/2019
Katastrální území: Sulice[759431], Střín[662496], Ládvi [5662445]	Čís.ackce:	390474
Akce:	Datum:	07/2024
<b>II/603 Sulice- Želivec, rekonstrukce silnice a mostů</b>	Formát:	5xA4
	Měřítko:	1:500
	Stupeň:	Číslo kopie:
	<b>PDPS</b>	
Část:	Číslo přílohy:	<b>D.101-2.3</b>
<b>Situace stavby (km 1,580 - 1,980)</b>		