


Podélný profil - část 1 (km 0,000 - 0,740)  
M 1:1000/100

KRAJ:  
KATASTRÁLNÍ ÚZEMÍ:  
Druh POZEMKŮ:

← Praha

Benešov →

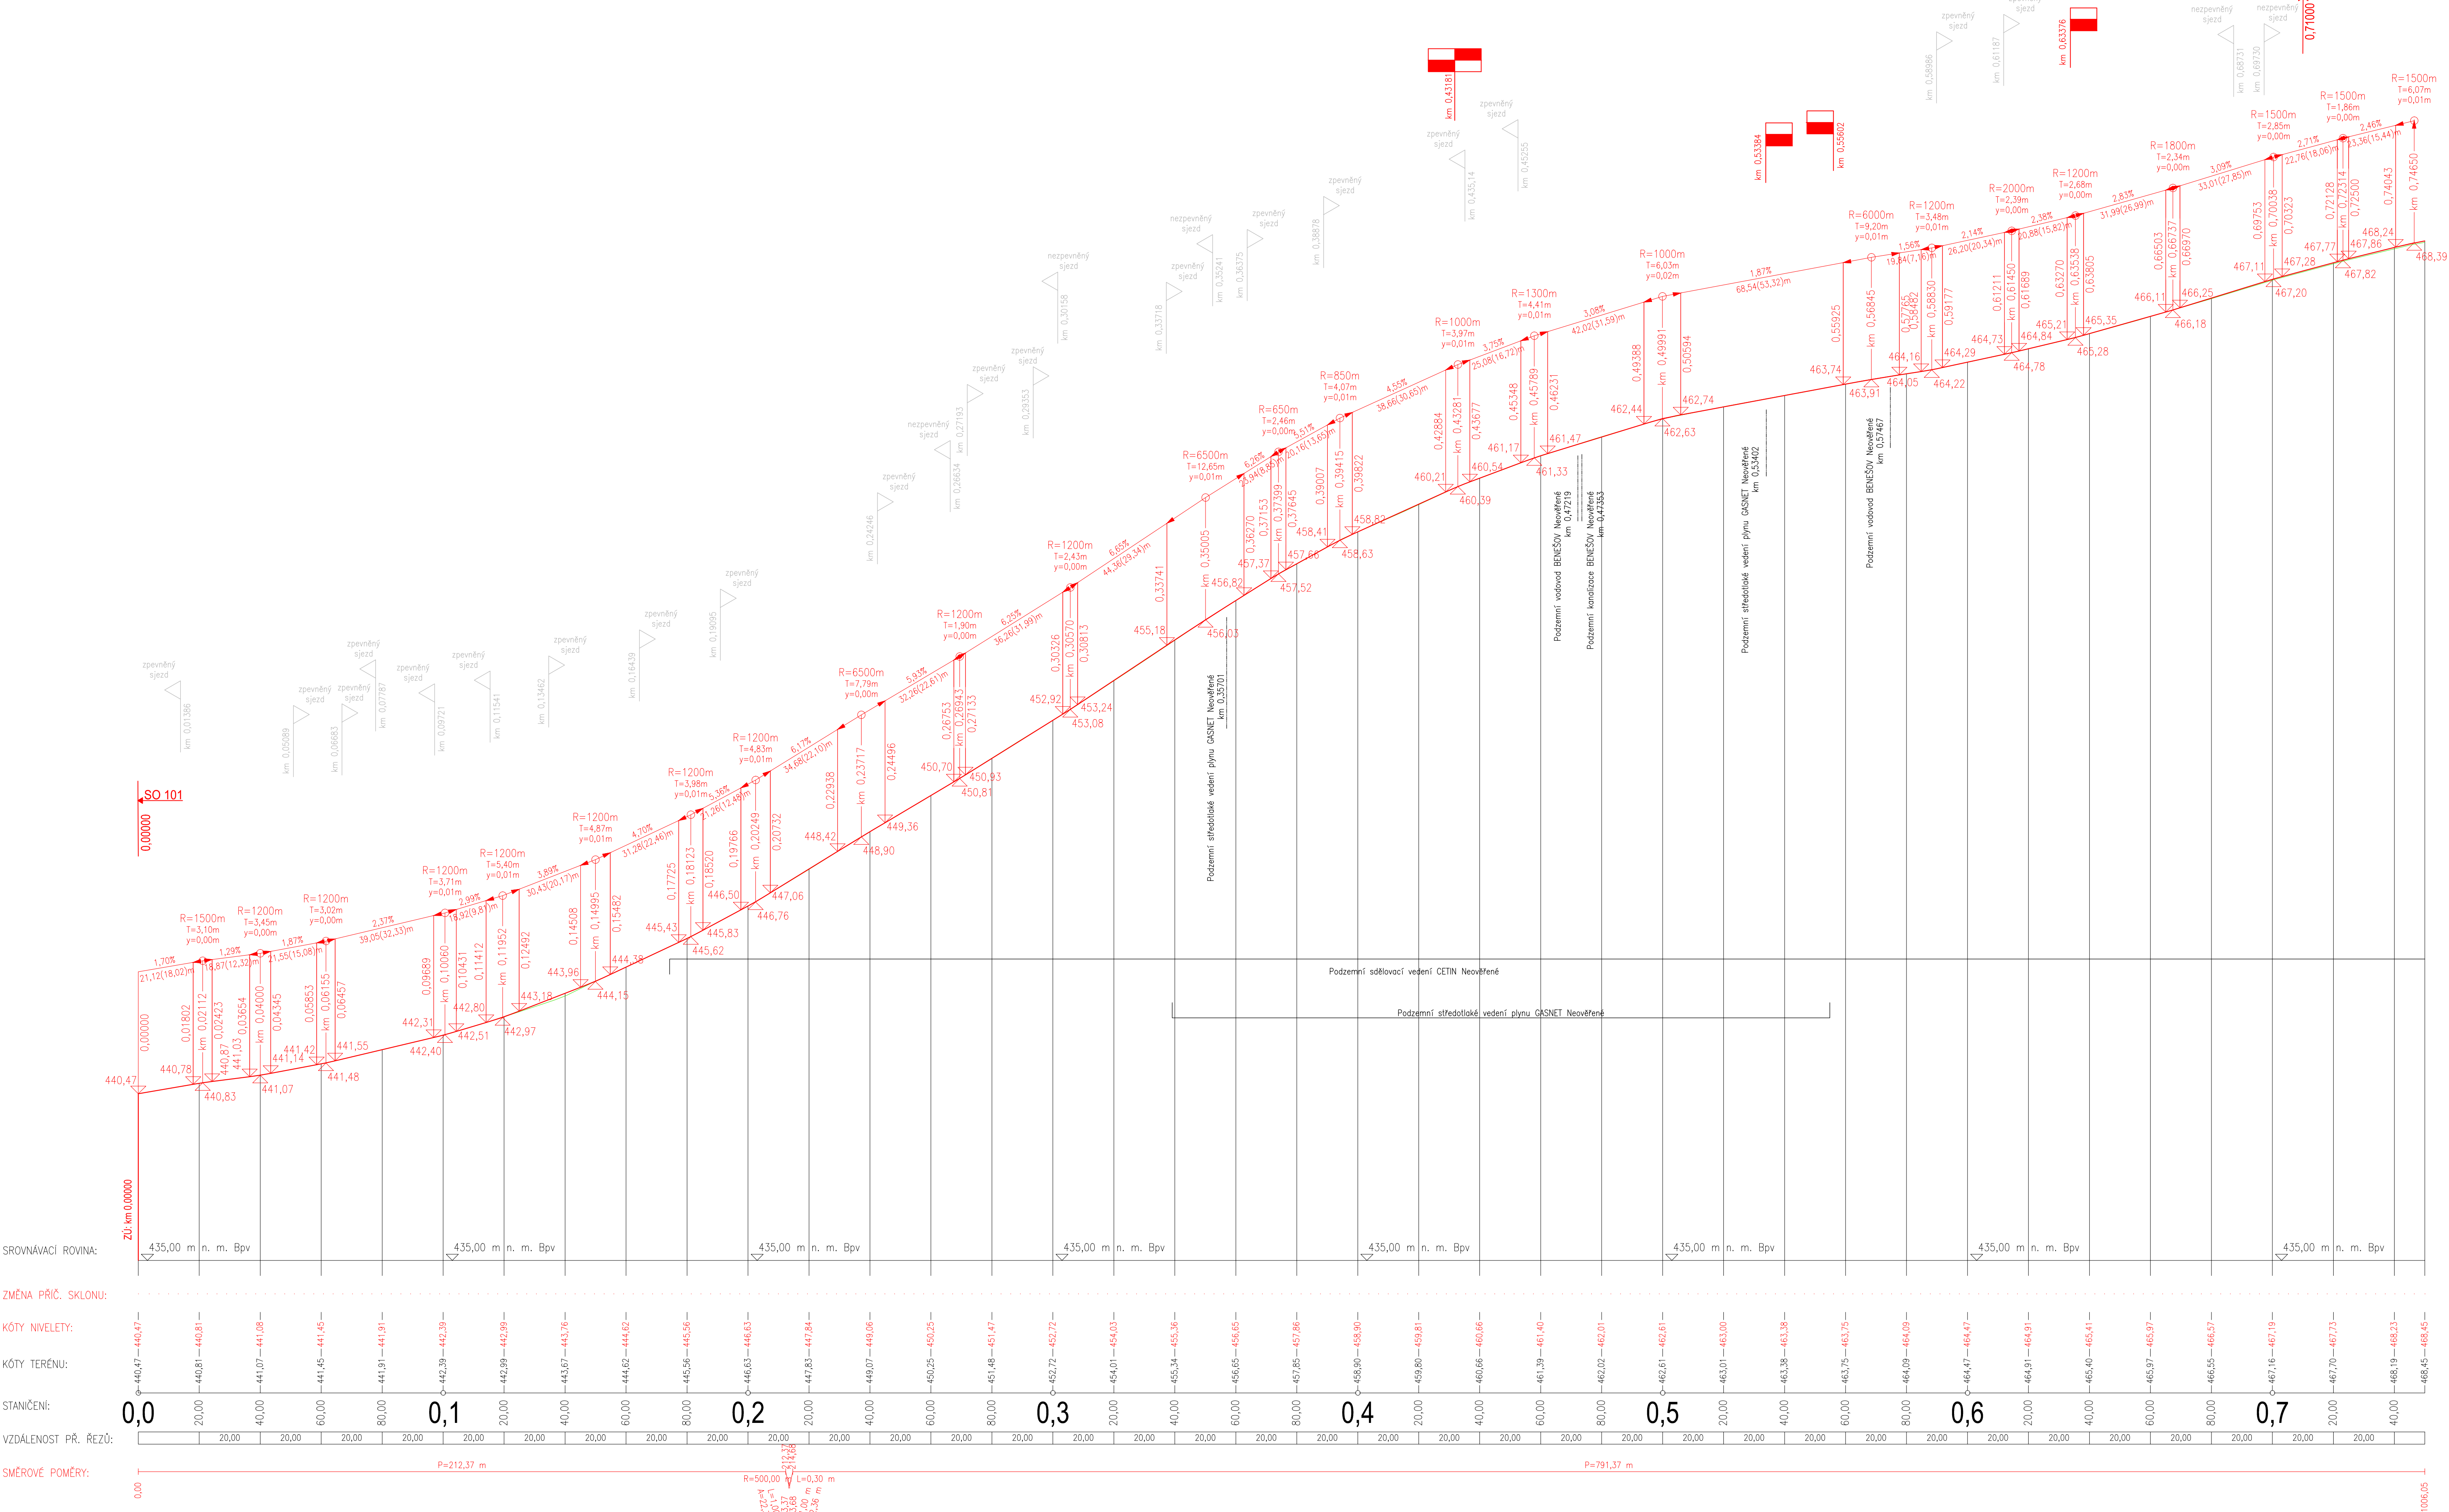

1	12/2024	ČISTOPIS		Michal Mandík, DIS.
Č.	Datum	Popis		Ing. Dušan Čichra
				Vypracoval
				Schválil

Souřadnicový systém S-JTSK, Výškový systém Bpv

**Středočeský kraj**

Středočeský kraj  
Zborovská 81/11,  
150 21 Praha 5

Návrh/vypracoval:  
Michal Mandík, DIS.

Zodpovědný projektant:  
Ing. Martin Daniel

Zhotovitel:  
Mott MacDonald CZ, spol. s r.o.

Technická kontrola:  
Ing. Dušan Čichra

Hlavní inženýr projektu:  
Ing. Dušan Čichra

Mott MacDonald

Národní 984/15  
110 00 Praha 1  
+420 221412800

Kraj: Středočeský kraj	Číslo sm. obj.:	S=1181/DOP/2019
Katastrální území: Sulice[759431], Strán[662496], Ládví [5662445]	Číslo akce:	390474
Alce:	Datum:	07/2024
	Formát:	10x44
	Metrika:	1:1000/100
	Stupeň:	Číslo kopie:
Část: Podélný profil - část 1 (km 0,000 - 0,740)	Číslo přílohy:	D.101-3.1