
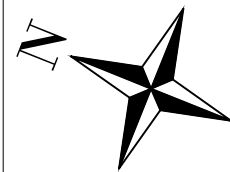


Situace dopravní značení - SO 101-6.9
II/603; 3,920 - 4,400 km
M 1: 500

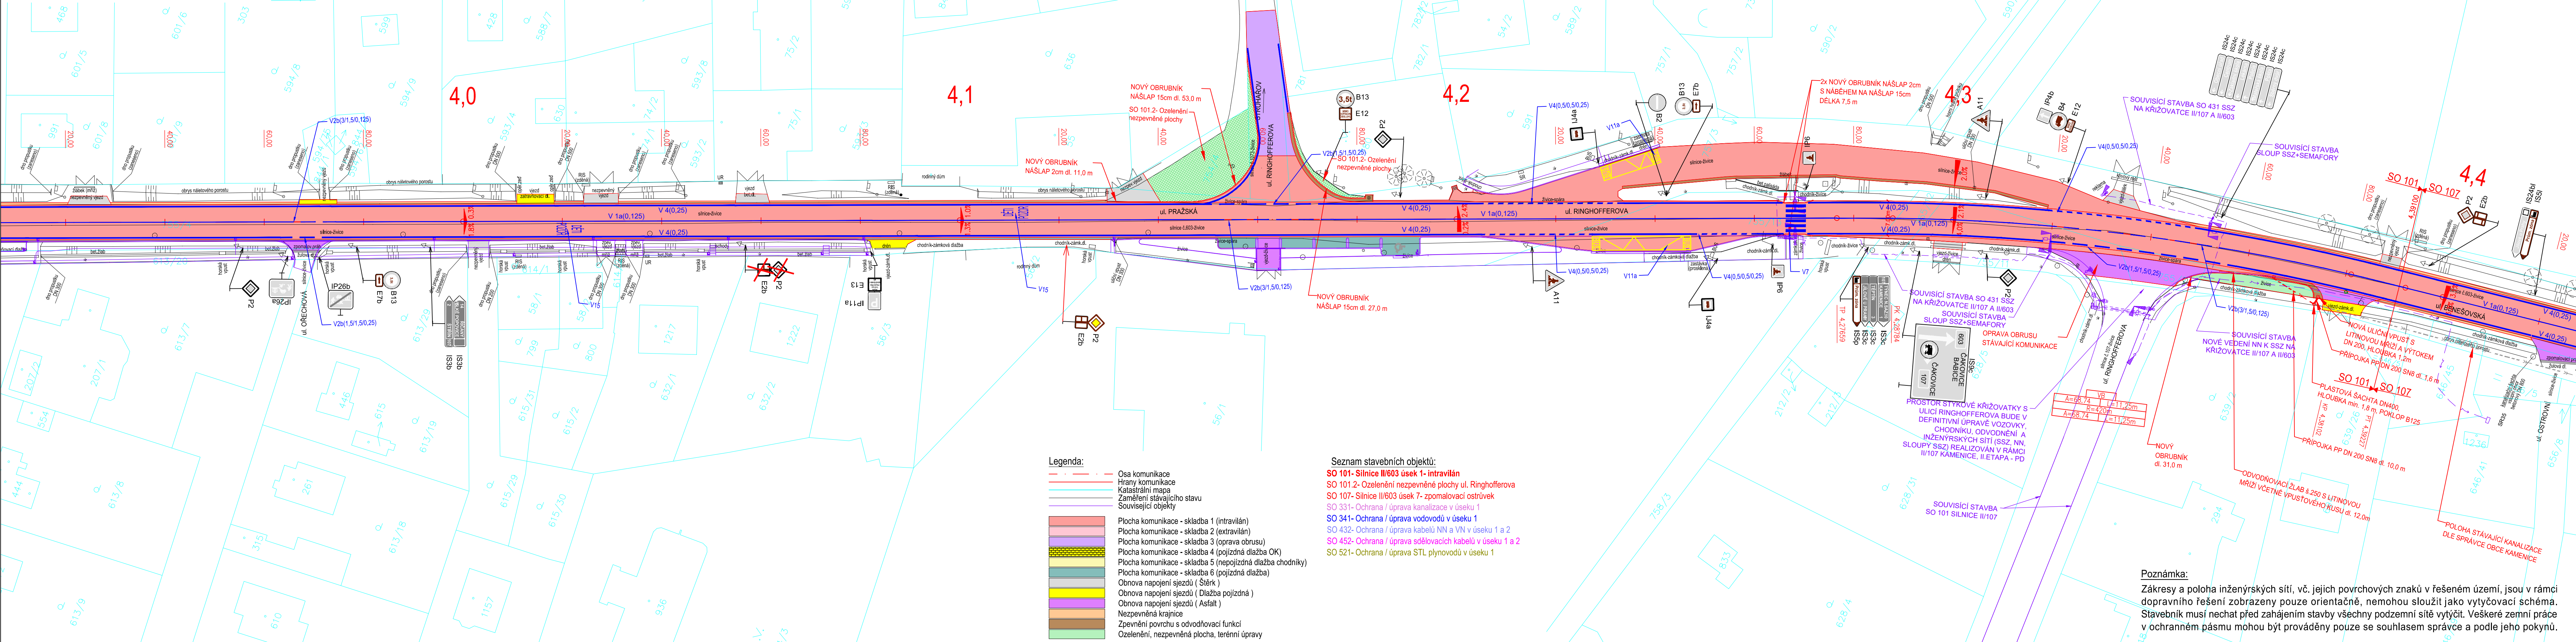

1	12/2024	ČISTOPIS	Michal Mandík, DiS.	Ing.Dušan Cichra
Č.	Datum	Popis	Vypracoval	Schválil
REVIZE				

Souřadnicový systém S-JTSK, Výškový systém Bp

Objednatel: Středočeský kraj Zborovská 81/11, 150 21 Praha 5	<div style="border: 1px solid black; padding: 10px; margin: 0 auto; width: 90%;"> <h1 style="margin: 0;">Středočeský kraj</h1> </div>
--	---

Navrh/vypracoval: Michal Mandík, DiS.	Zodpovědný projektant: Ing. Martin Daniel	Zhotovitel: Mott MacDonald CZ, spol. s r.o.
Technická kontrola: Ing. Dušan Cichra	Hlavní inženýr projektu: Ing. Dušan Cichra	<div style="display: flex; align-items: center;"> <div style="margin-right: 10px;"> M M MOTT MACDONALD </div> <div> Národní 984/15 110 00 Praha 1 +420 221412800 </div> </div>

Kraj: Středočeský kraj	Čís.sml.obj.:	S-1181/DOP/2019
Katastrální území: Sulice[759431], Střín[662496], Ládvi[5662445]	Čís.akce:	390474
Akce:	Dotum:	07/2024
II/603 Sulice- Želivec, rekonstrukce silnice a mostů	Formát:	5xA4
	Měřítko:	1:500
	Stupeň:	Číslo kopie:
	PDPS	
Část:	Číslo přílohy:	D.101-6.9
Situace dopravní značení (km 3,920 - 4,400)		