

Situace - silniční obruby + část chodníků



1:500

LEGENDA:

Zaměření v dané lokalitě bylo provedeno firmou Gplus s.r.o. Průběh inženýrských sítí byl poskytnut správci sítí a byl v některých případech převzat do digitální verze DWG z obrázkových formátů PDF. Před zahájením prací je nutné, aby zhotovitel požádal majitele (provozovatele) jednotlivých inž. sítí o vytyčení v terénu, aby nedošlo k jejich poškození.

Realizace této etapy výstavby bude provedena v koordinaci s rekonstrukcí silnice II/603, jelikož tyto akce jsou společně prováděny. Výškové řešení chodníkůvých a zpevněných ploch také vychází z navazující akce. Proto je nutné před realizací provést podrobné vytyčení na stavbě.

pozn. betonové dlažby budou použity bez fazet.
Výškový výkres bude součástí RDS.

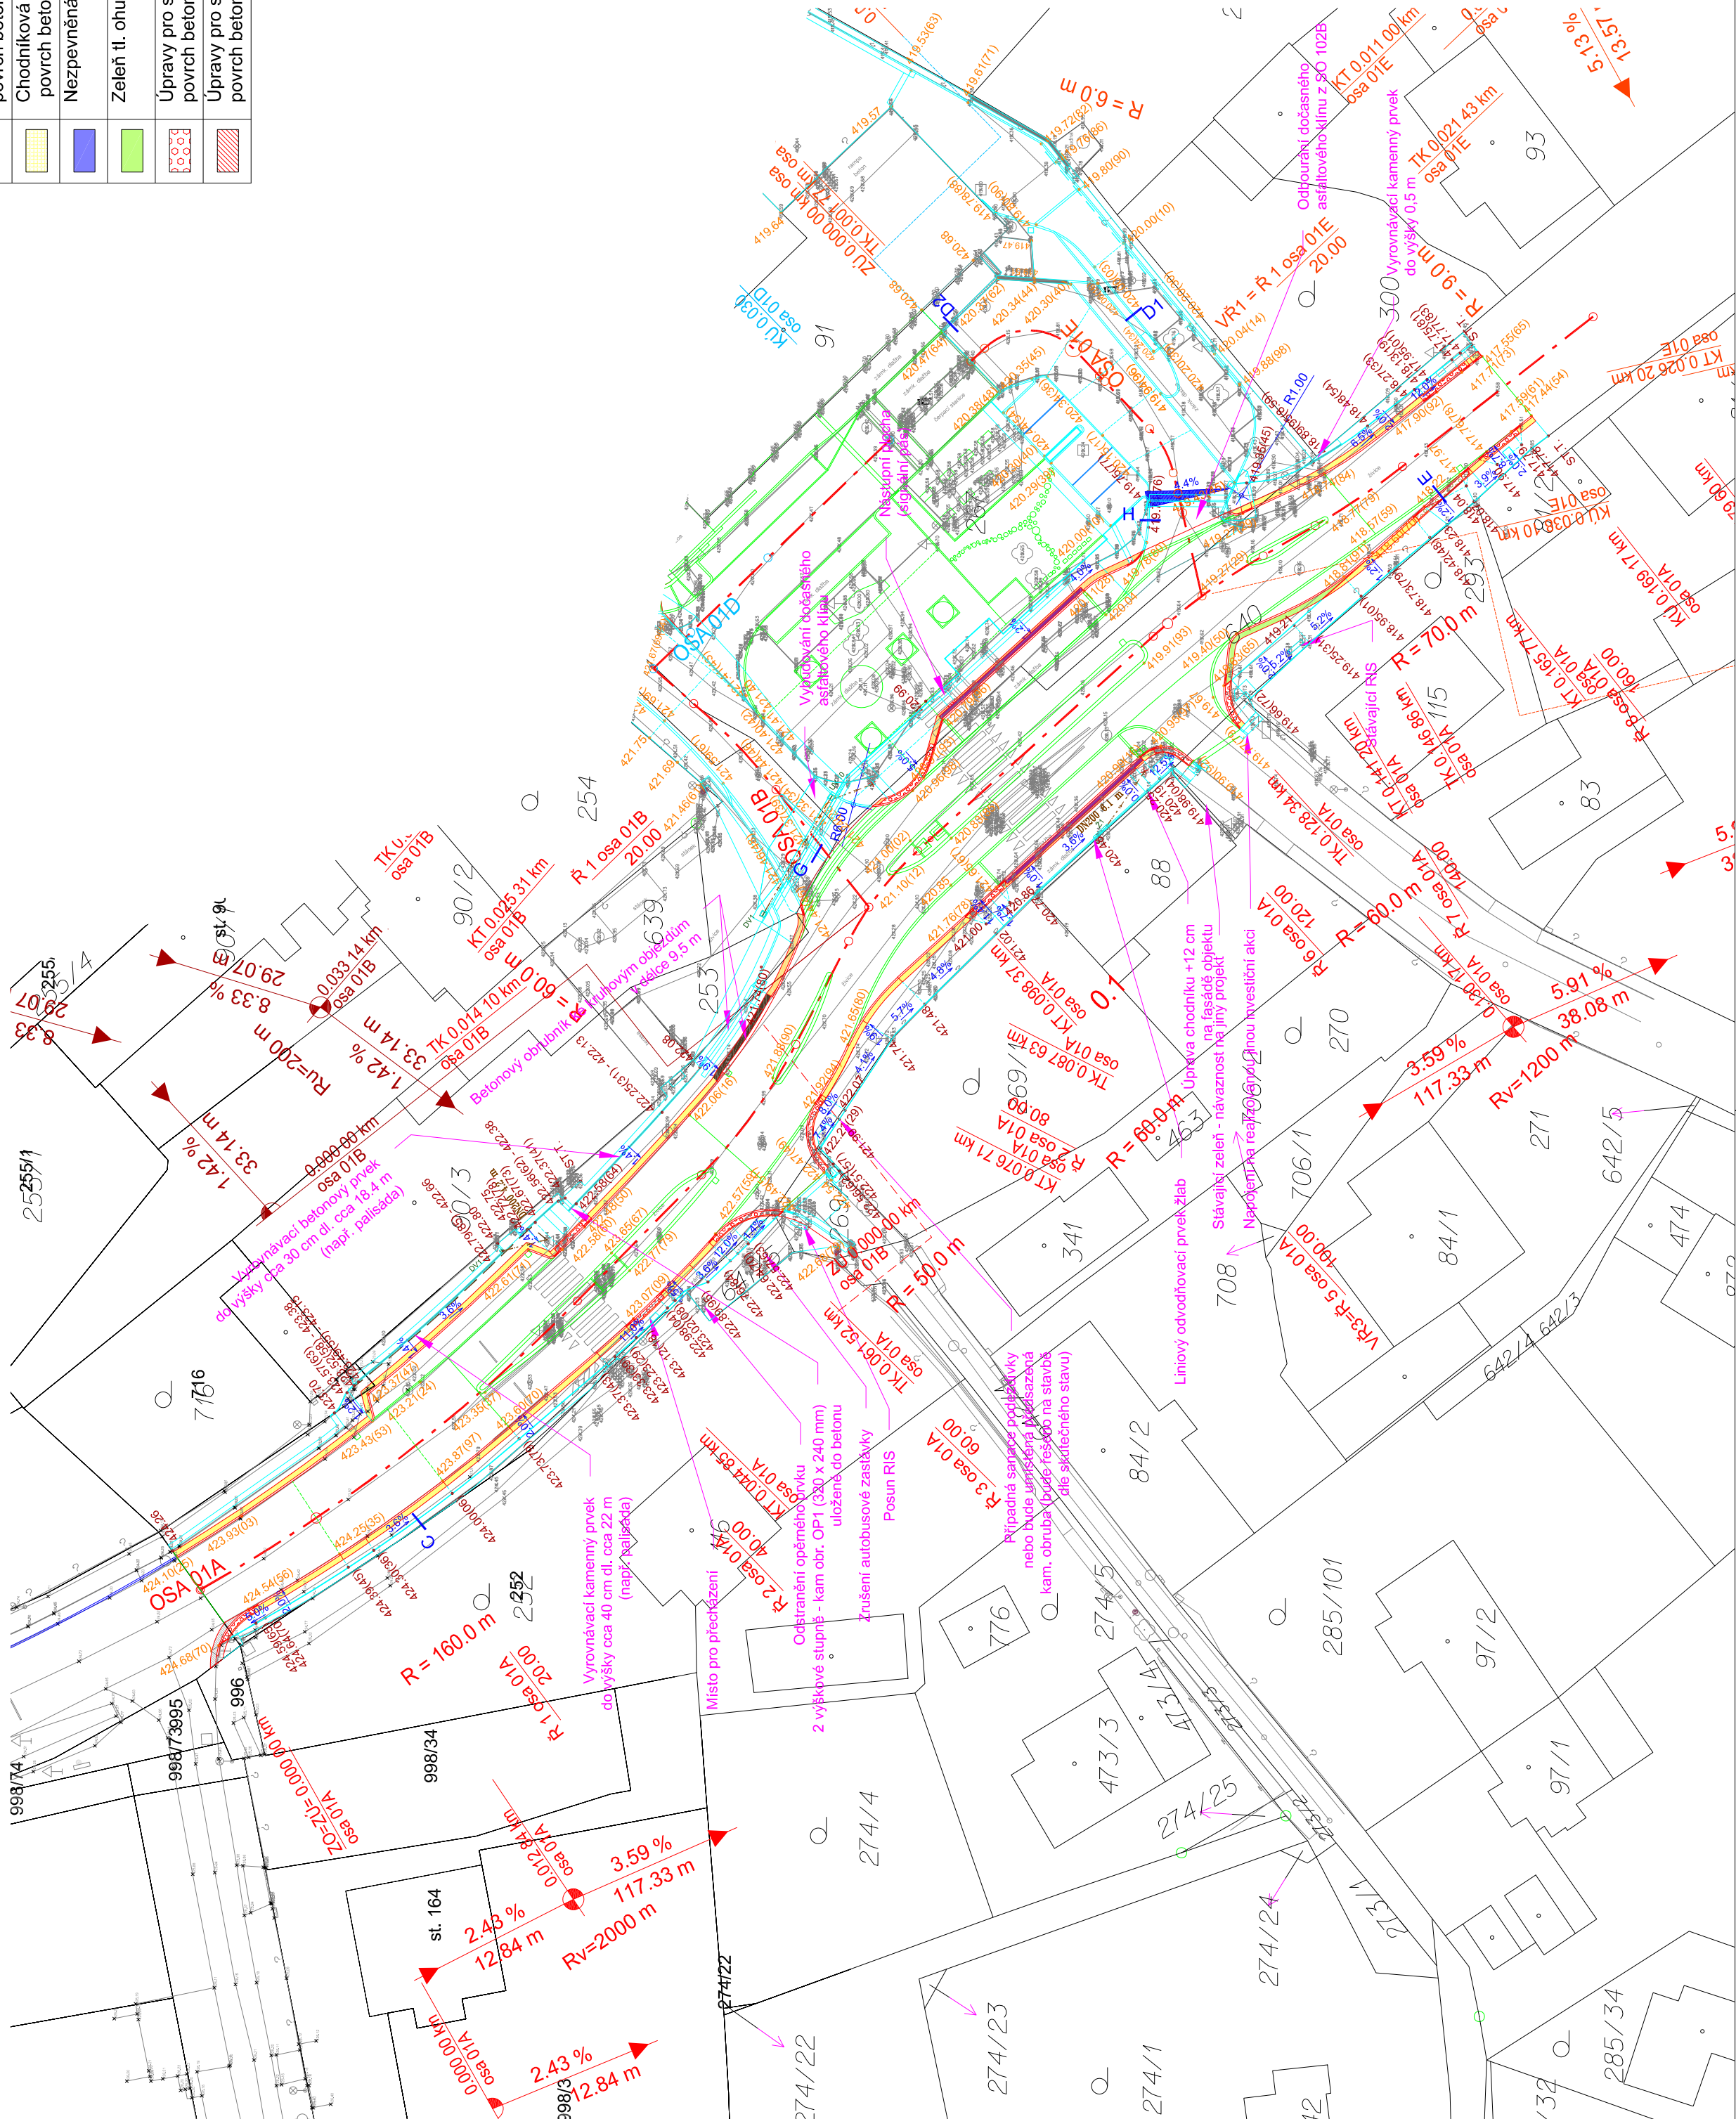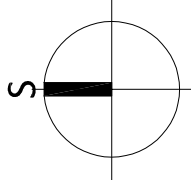

LEGENDA:	Komunikace - napojení přes odskoky a příznanou spáru na stávající stav - povrch asfaltový SKLADBA 1	
	Komunikace - úprava obrusné a ložné vrstvy stávající stav - povrch asfaltový SKLADBA 1	
	Komunikace povrch asfaltový SKLADBA 1	
	Komunikace - povrch betonová řádková dlažba SKLADBA 2 (tmavá šedá, 200 x 100 mm tl. 100 mm)	
	Vjezd - povrch betonová dlažba SKLADBA 4 (řádková skládka, antracitová barva, tl. 80 mm)	
	Pojižděné ostrůvky a spiky - povrch kam. dlažba SKLADBA 5 (kroužková skládka, šedobílá žula (lom Lípnice), střední kostka)	
	Chodníková plocha - občasné pojezd - povrch bet. řádková dlažba SKLADBA 6 (200 x 100 mm tl. 100 mm)	
	Chodníková plocha povrch betonová dlažba SKLADBA 7b	
	Chodníková plocha - předláždění povrch betonová dlažba SKLADBA 7b	
	Nezpevněná krajnice např. asfaltový recyklát	
	Zeleň tl. ohumusování 20 cm viz. SO 801	
	Úpravy pro slabozraké a nevidomé povrch betonová dlažba SKLADBA 2,4,6 a 7	
	Úpravy pro slabozraké a nevidomé - umělá vodící linie povrch betonová dlažba SKLADBA 2,4,6 a 7	

LEGENDA STÁVAJÍCÍHO STAVU, GEODETIČKÁ DOKUM.

	Katastrální mapa
	Zaměření stávajícího stavu objektu a okolí
	Geodetické značky z digitálního zaměření

Změna: R01	Poslední: Úprava materiálu povrchů a obrub	Vypracoval: Ing. V. Černý	Datum: 04/2024	Automační razisk:	Paré:
Schéma:	Akce: STAVEBNÍ ÚPRAVY SILNICE II/603 ULICE PRAŽSKÁ, KAMENICE	Objednatel / Investor: obec Kamenice Rágošova náměstí 434 Olšovice 251 03 Kamenice tel.: +420 737 737 737 fax: +420 313 034 884 e-mail: pozadavky@obcakamenice.cz www.obcakamenice.cz			
		Hlavní inženýr projekt: Ing. Václav Juppá		Datum: 10/2023	
		Zodpovědný projektant: Ing. Václav Juppá		Datum: 10/2023	
		Výkresová: Ing. Vladimír Černý		Datum: 10/2023	
		Název výkresu: Situace - silniční obruby + část chodníků		Datum: 10/2023	
DPS		Část / profese: D		Formát: 1:500	
Dokumentace pro provádění stavby		Stavba / objekt: 102A		Formát: 6 x A4	
Souřadnicový systém S-JTSK		Výškový systém Bpv		Č. výkresu: 2A	