
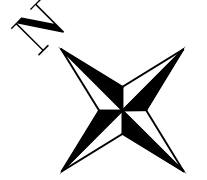


Situace stavby SO 101-2.2  
II/603; 0,400 - 0,800 km  
M 1: 500

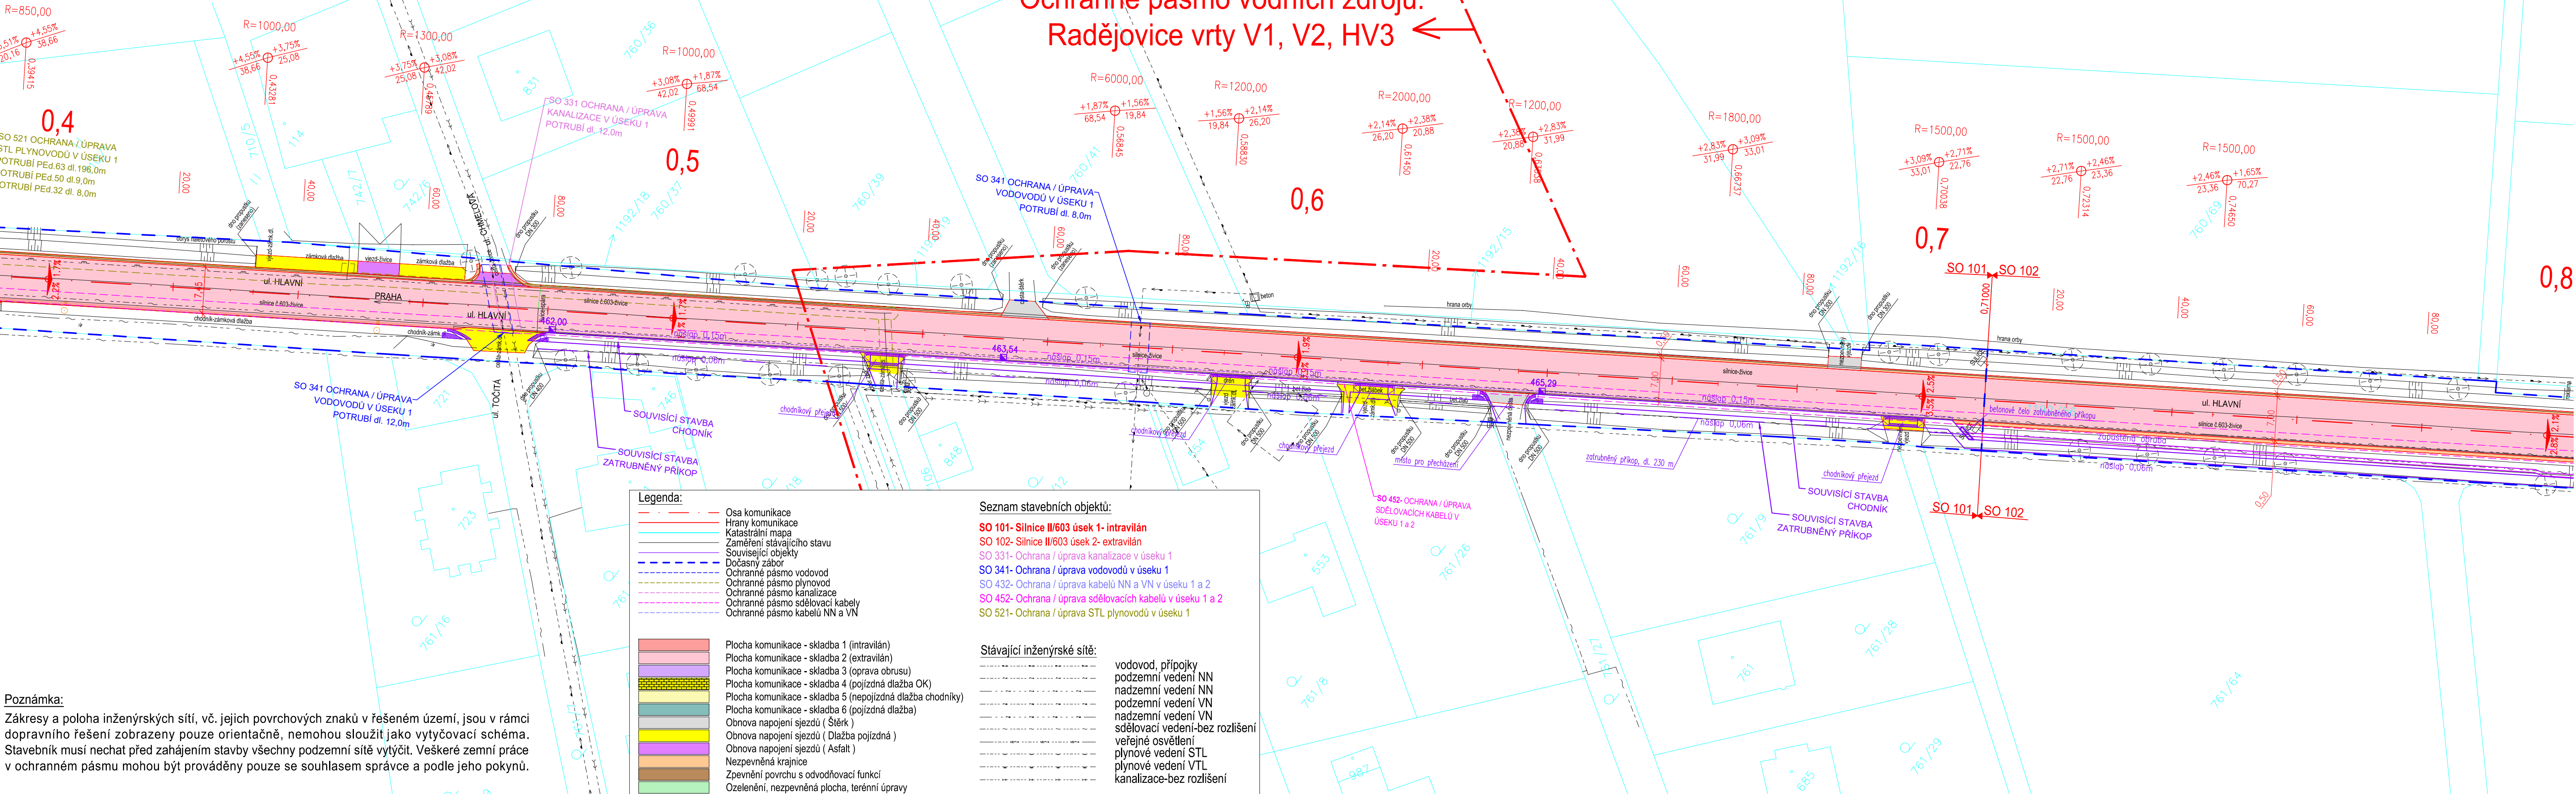

1	12/2024	ČISTOPIS	Michal Mandík, DIS.	Ing. Dušan Cichra
Č.	Datum	Popis	Vypracoval	Schválil
REVIZE				

Souřadnicový systém S-JTSK, Výškový systém Bpv			
Objednatel:			
Středočeský kraj Zborovská 81/11, 150 21 Praha 5		<div>Středočeský kraj</div>	
Navrhl/vypracoval:		Zodpovědný projektant:	
Michal Mandík, DiS.		Ing. Martin Daniel	
Technická kontrola:		Hlavní inženýr projektu:	
Ing. Dušan Cichra		Ing. Dušan Cichra	
		Zhotovitel:	
		Mott MacDonald CZ, spol. s r.o.	
		<div>M</div> <div>MOTT MACDONALD</div>	
		Národní 984/15 110 00 Praha 1 +420 221412800	

Kraj: Středočeský kraj		Čís.sml.obj.:		S-1181/DOP/2019
Katastrální území: Sulice[759431], Štítn[662496], Ládvi [5662445]		Čís.akce:		390474
Akce:		Datum:		07/2024
II/603 Sulice- Želivec, rekonstrukce silnice a mostů		Formát:		5x44
		Měřítko:		1:500
Část:		Stupeň:		Číslo kopie:
		Situace stavby (km 0,400 - 0,800)		PDPS
		Číslo přílohy:		D.101-2.2