
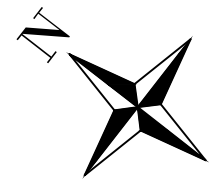


Situace stavby - SO 101-2.8
II/603; 3,540 - 3,920 km
M 1: 500

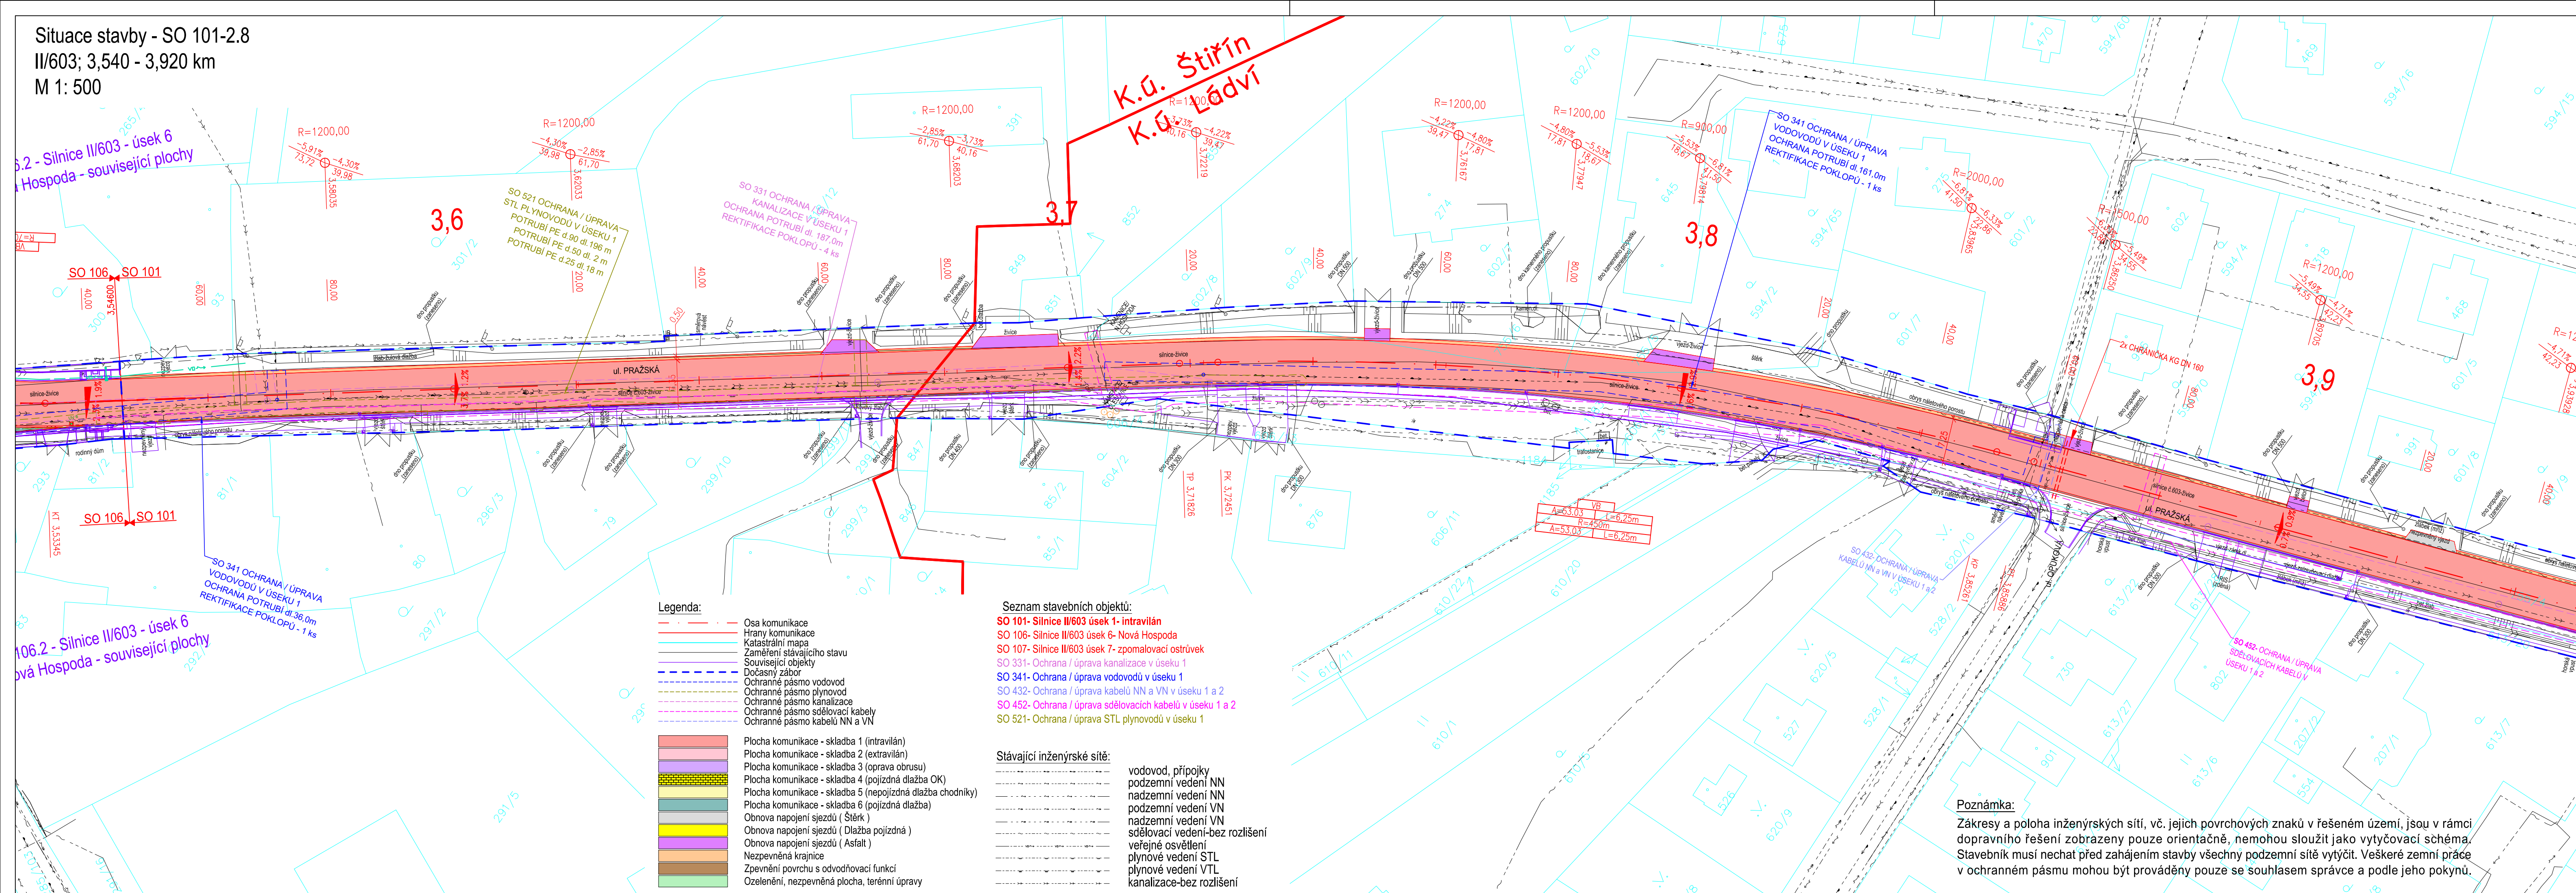

1	12/2024	ČISTOPIS	Michal Mandík, DIS.	Ing.Dušan Čichra
Č.	Datum	Popis	Vypracoval	Schválil
REVIZE				

Souřadnicový systém S-JTSK, Výškový systém Bpv

Objekt: Středočeský kraj Zborovská 81/11, 150 21 Praha 5	<div style="border: 1px solid black; padding: 10px; margin: 0 auto; width: 90%;"> <h1 style="margin: 0;">Středočeský kraj</h1> </div>
--	---

Kraj: Středočeský kraj	Čís.sm.obj.:	S-1181/DOP/2019
Katastrální území: Sulice[759431], Štítn[662496], Ládví [5662445]	Čís.úcke:	390474
Akce:	Datum:	07/2024
II/603 Sulice- Želivec, rekonstrukce silnice a mostů	Formát:	5x44
	Měřítko:	1:500
	Stupeň:	Číslo kopie:
	PDPS	
Část:	Číslo přílohy:	D.101-2.8
Situace stavby (km 3,540- 3,920)		