


Podélný profil - část 3 (km 2,540 - 3,540)  
M 1:1000/100

KRAJ:  
KATASTRÁLNÍ ÚZEMÍ:  
DRUH POZEMKŮ:

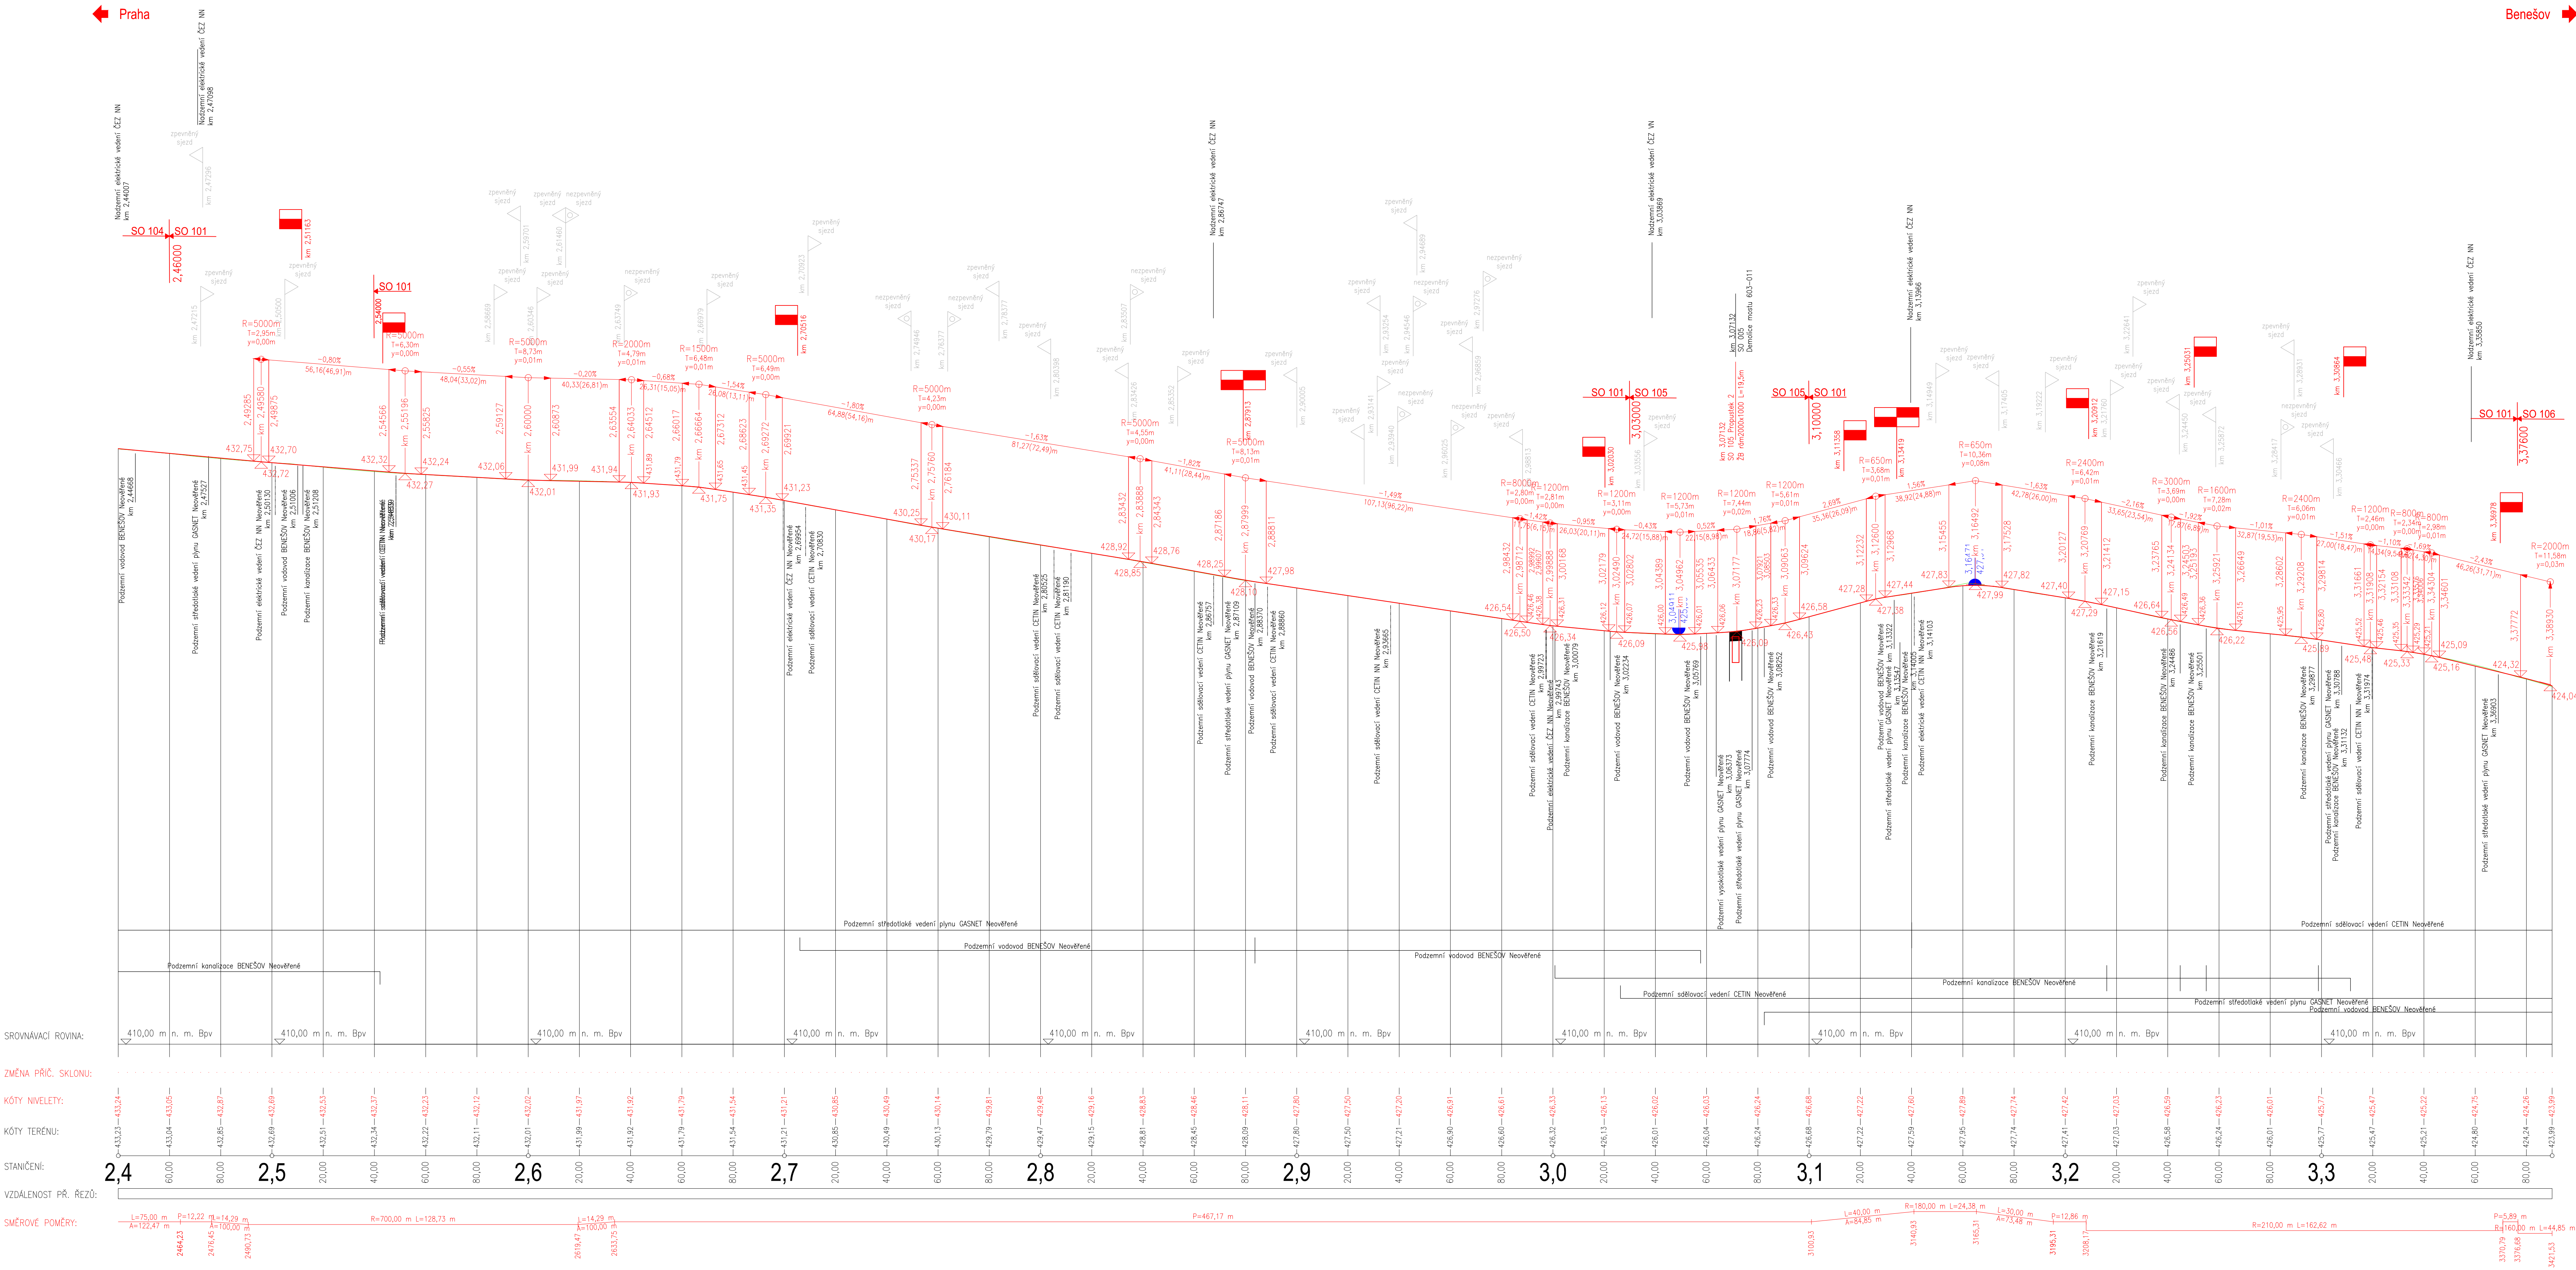

1	12/2024	ČISTOPIS		Michal Mandík, DiS.	Ing.Daňon Čichra
Č.	Datum	Popis		Vypracoval	Schválil
REVIZE					

Souřadnicový systém S-JTSK, Výškový systém Bpv

Objednatel:			
<b>Středočeský kraj</b> <b>Zborovská 81/11,</b> <b>150 21 Praha 5</b>			
Návrh/vypracoval:	Zodpovědný projektant:	Zhotovitel:	
Michal Mandlík, DIS.	Ing. Martin Daniel	Matt MacDonald CZ, spol. s r.o.	
Technická kontrola:			
Ing. Dušan Cichra	Ing. Dušan Cichra	Národní 984/15 110 00 Praha 1 +420 22412800	

Kraj: Středočeský kraj	Číslo obj.: S-1181/DOP/2019
Katastrální území: Sulice[75043], Štítn[662496], Ládví [566244]	390474
Acce:	
<b>I/603 Sulice- Želčev, rekonstrukce silnice a mostů</b>	Datum: 07/2024
	Fondy: 12544
	Měřítko: 1:1000/100
	Štupet:
Číslo keps:	
Čest:	
<b>Podélný profil - část 3 (km 2,540 - 3,540)</b>	<b>PDPs</b>
	Číslo přílohy: <b>D.101-3.3</b>