
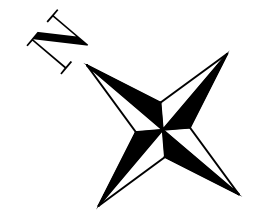


Situace stavby SO 103-2  
II/603; 1,040 - 1,340 km  
M 1: 500

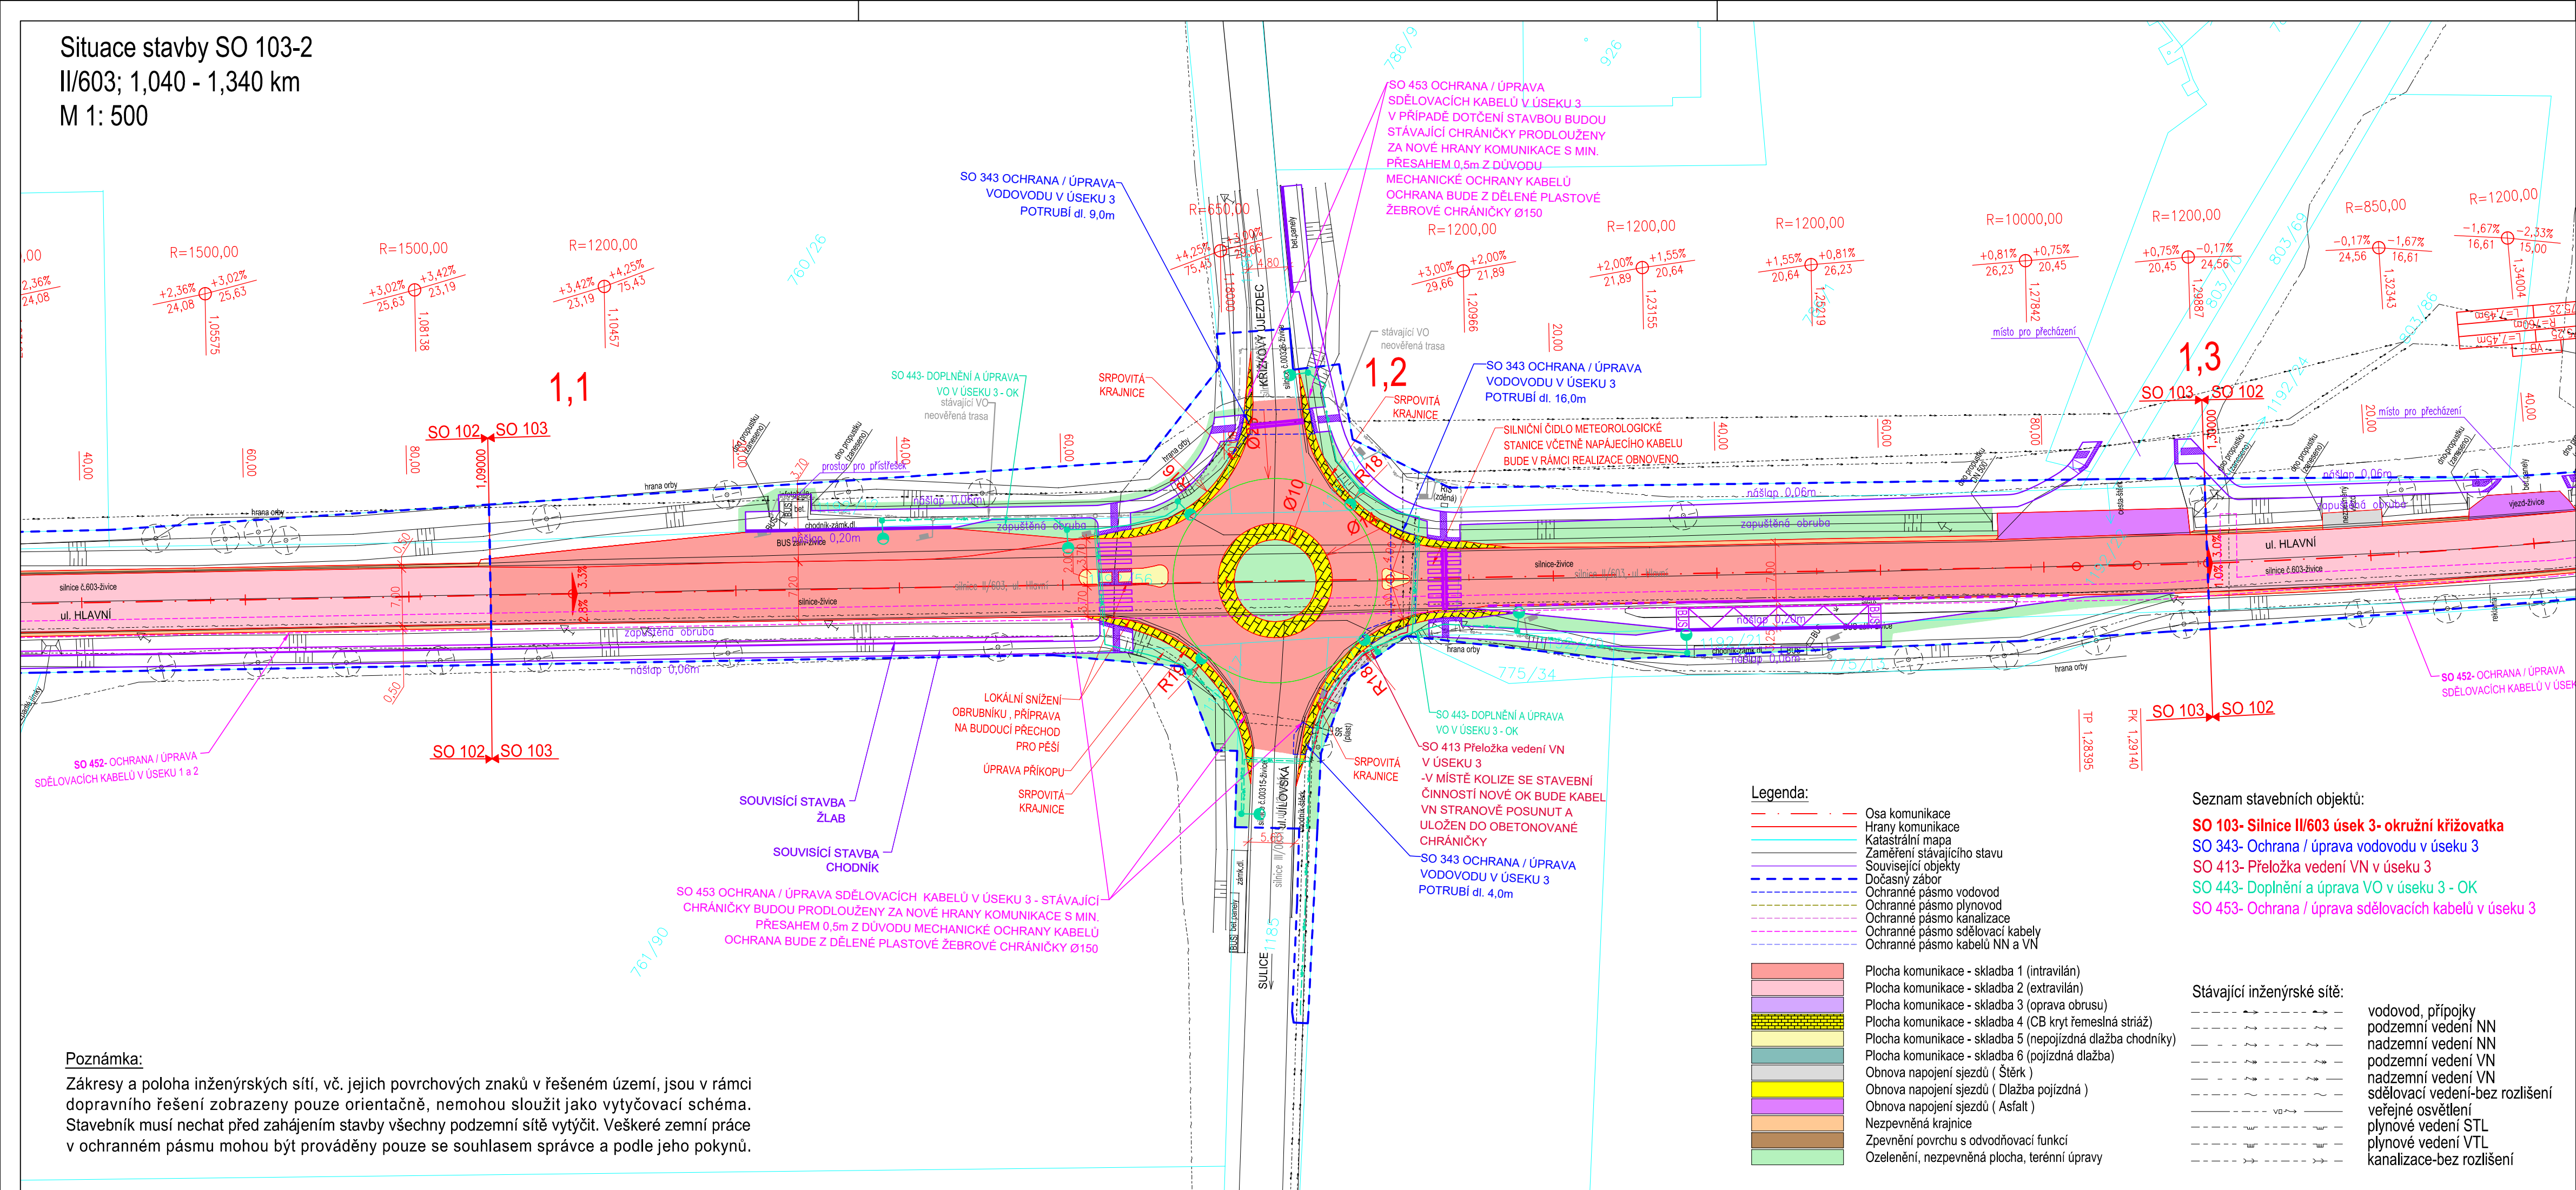

1	12/2024	ČISTOPIS	Michal Mandík, DiS.	Ing.Dušan Cichra
Č.	Datum	Popis	Vypracoval	Schválil
REVIZE				

Souřadnicový systém S-JTSK, Výškový systém Bpv

Objednatel:	<div><div><b>Středočeský kraj</b></div><div><b>Zborovská 81/11, 150 21 Praha 5</b></div></div>
	<div><div><b>Středočeský kraj</b></div></div>

Navrh/vypracoval:	Zodpovědný projektant:	Zhotovitel:
Michal Mandík, DiS.	Ing. Martin Daniel	
Technická kontrola:	Hlavní inženýr projektu:	
Ing. Dušan Cichra	Ing. Dušan Cichra	

Mott MacDonald CZ, spol. s r.o.

**M** **M**  
**MOTT** **MACDONALD**

Národní 984/15  
110 00 Praha 1  
+420 221412800

Kraj: Středočeský kraj	Čís.sm.obj.:	S-1181/DOP/2019
Katastrální území: Sulice[759431], Štěrín[662496], Ládví [5662445]	Čís.akce:	390474
Akce:	Datum:	07/2024
<b>II/603 Sulice- Želivec, rekonstrukce silnice a mostů</b>	Formát:	4xA4
	Měřítko:	1:500
	Stupeň:	Číslo kopie:
Část:	PDPS	
	Číslo přílohy:	
<b>Situace stavby (km 1,090- 1,300)</b>	D.103-2	

Poznámka:  
Zákresy a poloha inženýrských sítí, vč. jejich povrchových znaků v řešeném území, jsou v rámci dopravního řešení zobrazeny pouze orientačně, nemohou sloužit jako vytyčovací schéma. Stavebník musí nechat před zahájením stavby všechny podzemní sítě vytyčit. Veškeré zemní práce v ochranném pásmu mohou být prováděny pouze se souhlasem správce a podle jeho pokynů.