


Podélný profil (km 1,090 - 1,300)
M 1:1000/100

KRAJ:
KATASTRÁLNÍ ÚZEMÍ:
DRUH POZEMKŮ:

Praha

Benešov

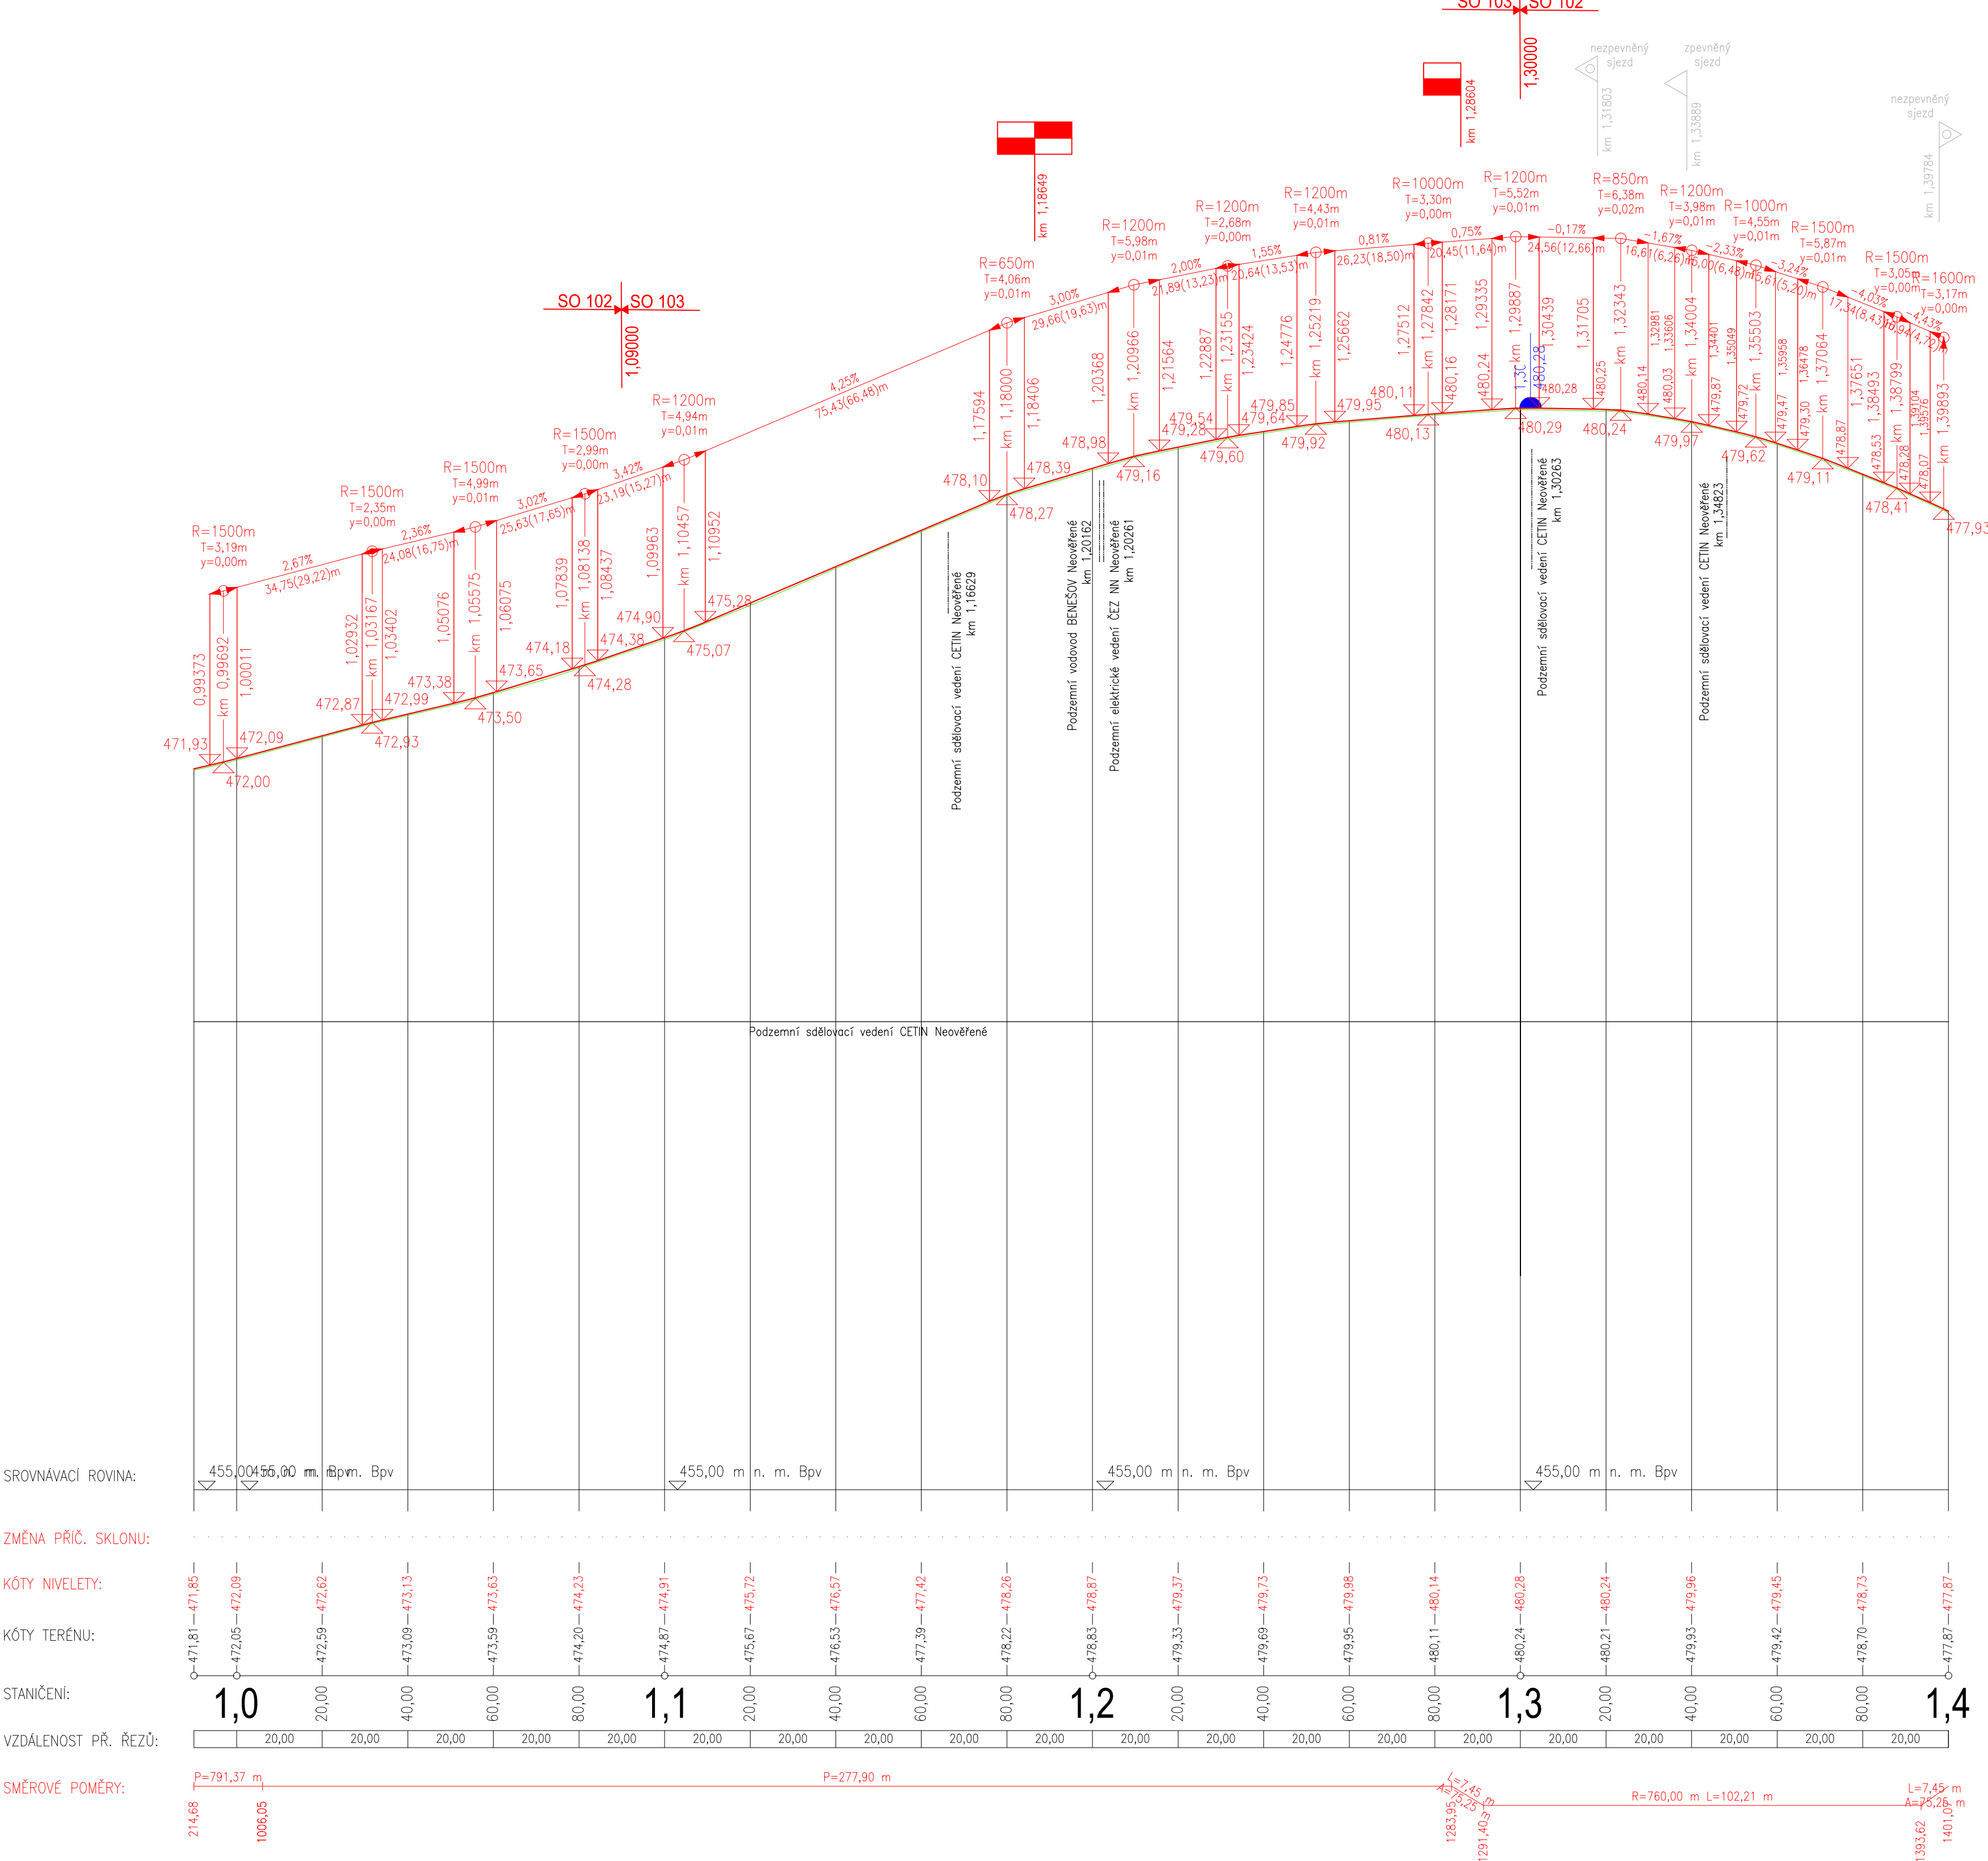

| | | | | |
|--------|---------|----------|---------------------|-------------------|
| | | | | |
| 1 | 12/2024 | ČISTOPIS | Michal Mandík, DIS. | Ing. Dušan Cichra |
| Č. | Datum | Popis | Vypracoval | Schválil |
| REVIZE | | | | |

Souřadnicový systém S-JTSK, Výškový systém Bpv

Objednatel:

Středočeský kraj
Zborovská 81/11,
150 21 Praha 5

Středočeský kraj

| | | |
|---------------------|--------------------------|--|
| Návrh/vypracoval: | Zodpovědný projektant: | Zhotovitel: |
| Michal Mandík, DIS. | Ing. Martin Daniel | Mott MacDonald CZ, spol. s r.o. |
| Technická kontrola: | Hlavní inženýr projektu: | M M M |
| Ing. Dušan Cichra | Ing. Dušan Cichra | Národní 984/15 110 00 Praha 1 +420 221412890 |

| | | |
|---|--|------------------|
| Kraj: Středočeský kraj | Číslo sm. obj.: | S-1181/DOP/2019 |
| Katastrální území: Sulice[759431], Střim[662496], Ládvi [5662445] | Číslo akce: | 390474 |
| Akce: | Datum: | 07/2024 |
| II/603 Sulice-Želivec, rekonstrukce silnice a mostů | Formát: | 6x44 |
| | Měřítko: | 1:1000/100 |
| | Stupeň: | Číslo kopie: |
| Část: | Podélný profil (km 1,090 - 1,300) | PDPS |
| | | Číslo přílohy: |
| | | D.103-3.1 |