
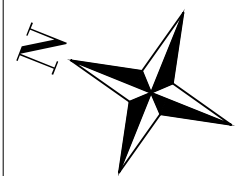


Situace stavby - SO 101-2.9  
II/603; 3,920 - 4,400 km  
M 1: 500

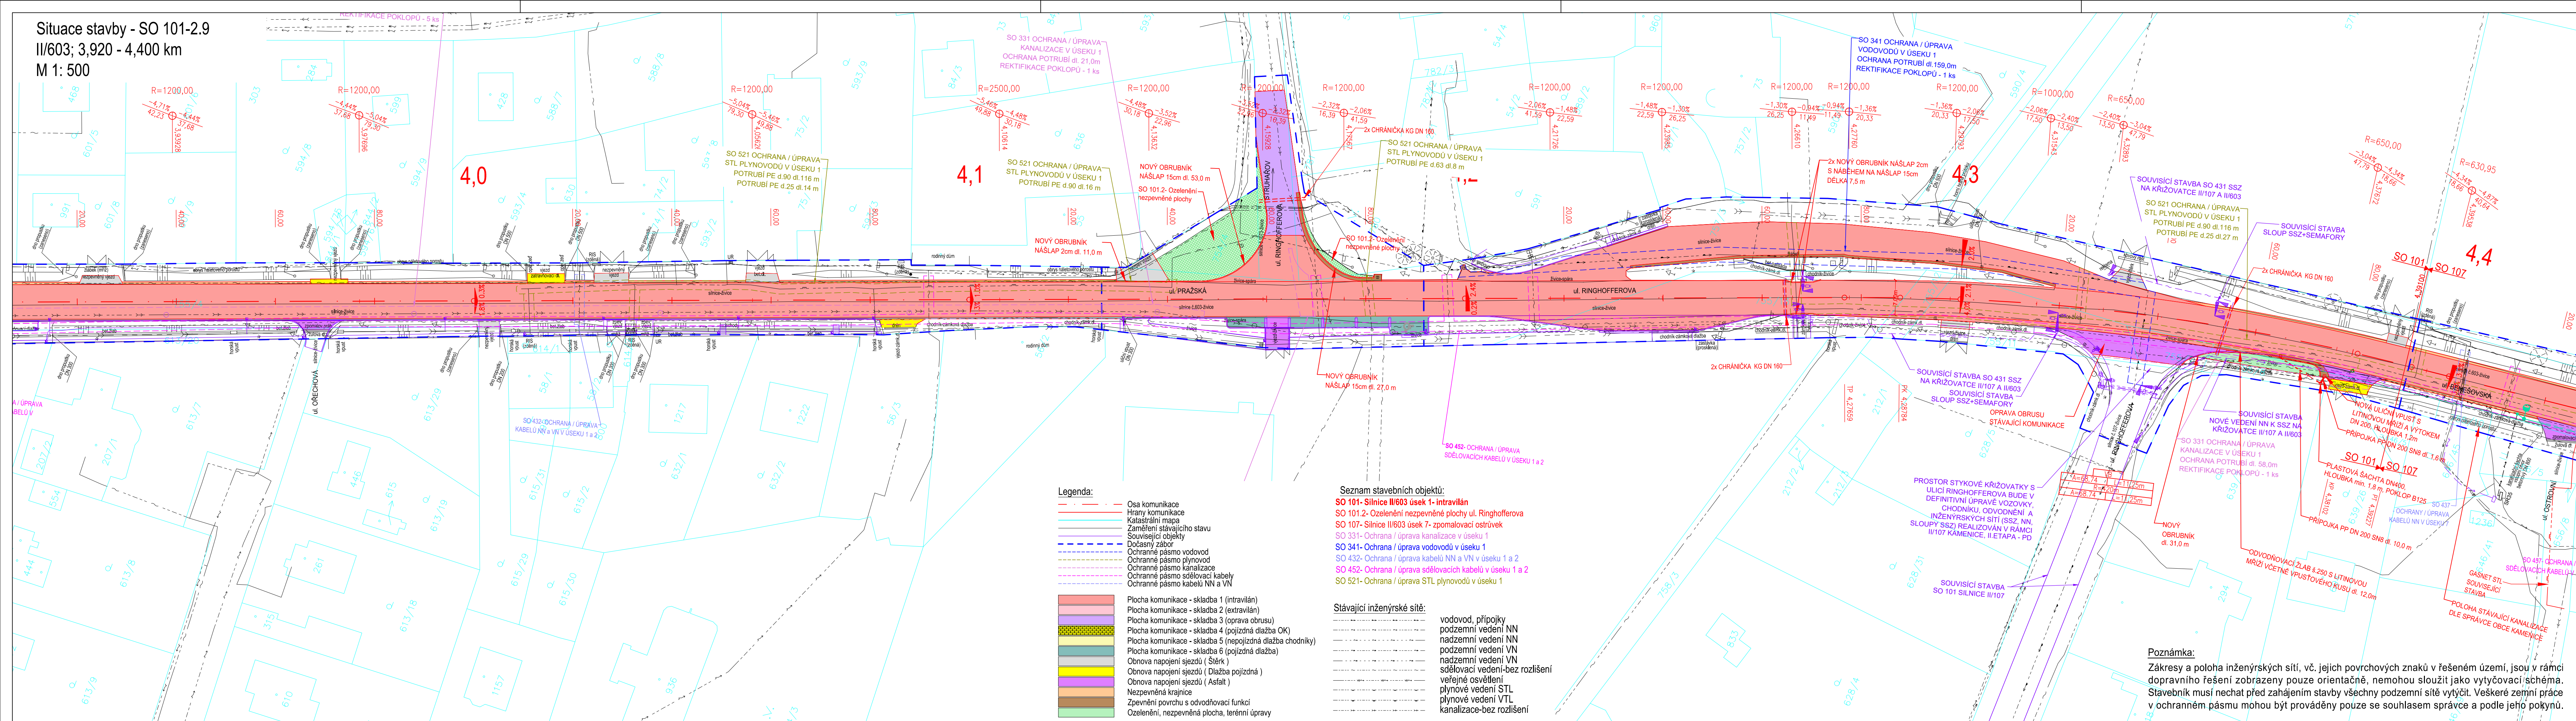


1	12/2024	ČISTOPIS	Michal Mandík, DiS.	Ing.Dušan Čichra
Č.	Datum	Popis	Vypracoval	Schválil
REVIZE				

Souřadnicový systém S-JTSK, Výškový systém Bp

Objednatel:

<p><b>Středočeský kraj</b> <b>Zborovská 81/11,</b> <b>150 21 Praha 5</b></p>	<p><b>Středočeský kraj</b></p>
--	--------------------------------

Navrhil/vypracoval:	Zodpovědný projektant:	Zhotovitel:  Mott MacDonald CZ, spol. s r.o.  <div style="display: flex; align-items: center;"> <div style="margin-right: 10px;">  </div> <div>             Národní 984/15              110 00 Praha 1              +420 221412800           </div> </div>
Michal Mandík, DiS.	Ing. Martin Daniel	
Technická kontrola:	Hlavní inženýr projektu:	
Ing. Dušan Cichra	Ing. Dušan Cichra	

Kraj: Středočeský kraj		Čís.sm.obj.:		S-1181/DOP/2019
Katastrální území: Sulice[759431], Střín[662496], Ládvi[5662445]		Čís.akce:		390474
Akce:		Datum:		07/2024
<b>II/603 Sulice- Želivec, rekonstrukce silnice a mostů</b>		Formát:		6xA4
		Měřítko:		1:500
		Stupeň: <b>PDPS</b> Číslo kopie:		
Část: <b>Situace stavby (km 3,920- 4,400)</b>		Číslo přílohy:		D.101-2.9