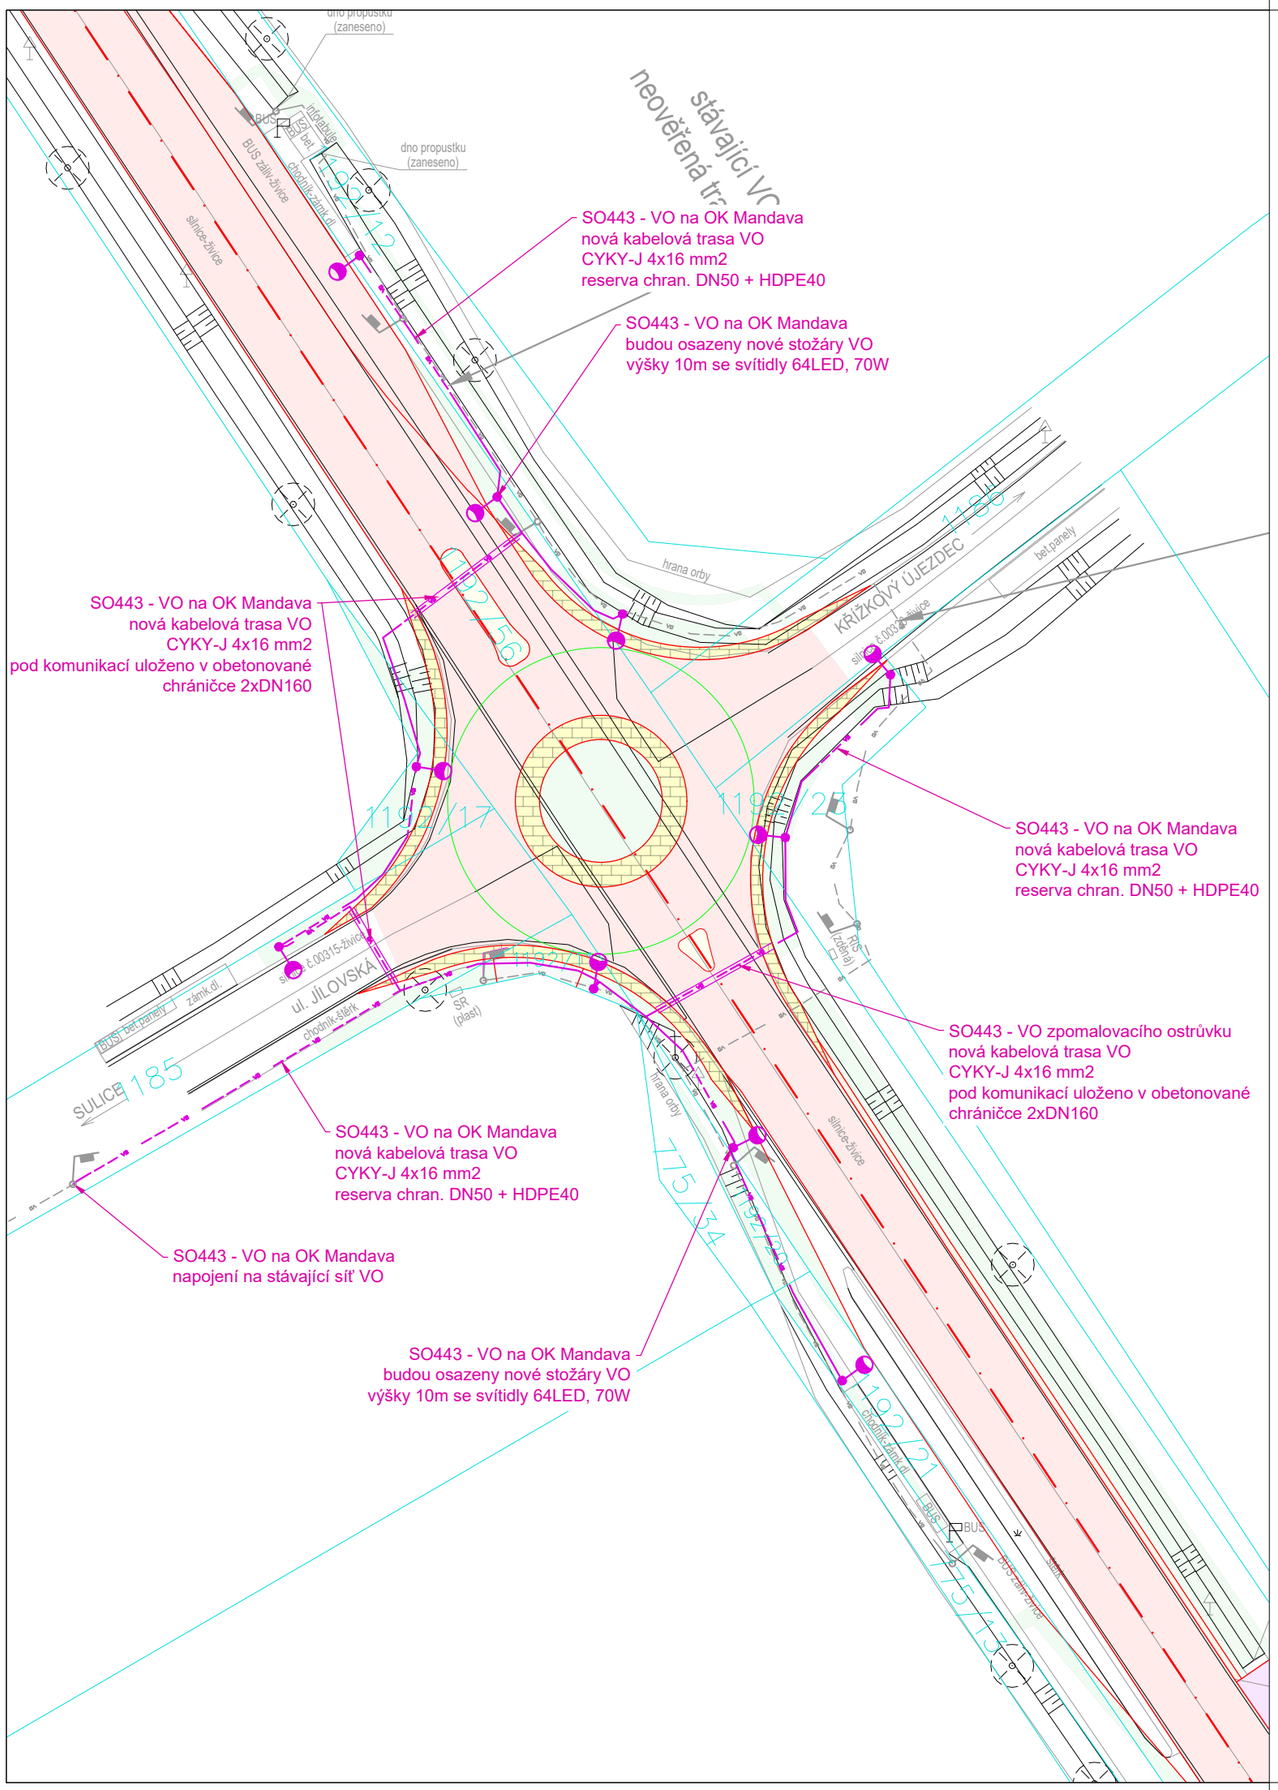
SO443 - VO na OK Mandava
nová kabelová trasa VO
CYKY-J 4x16 mm2
reserva chran. DN50 + HDPE40
SO443 - VO na OK Mandava
budou osazeny nové stožáry VO
výšky 10m se svítidly 64LED, 70W
SO443 - VO na OK Mandava
nová kabelová trasa VO
CYKY-J 4x16 mm2
pod komunikací uloženo v obetonované
chráničce 2xDN160
SO443 - VO na OK Mandava
nová kabelová trasa VO
CYKY-J 4x16 mm2
reserva chran. DN50 + HDPE40
SO443 - VO zpomalovacího ostrůvku
nová kabelová trasa VO
CYKY-J 4x16 mm2
pod komunikací uloženo v obetonované
chráničce 2xDN160
SO443 - VO na OK Mandava
nová kabelová trasa VO
CYKY-J 4x16 mm2
reserva chran. DN50 + HDPE40
SO443 - VO na OK Mandava
napojení na stávající síť VO
SO443 - VO na OK Mandava
budou osazeny nové stožáry VO
výšky 10m se svítidly 64LED, 70W
stávající VO
neověřená tra
KŘIŽKOVÝ UJEZDEC
ul. JÍLOVSKÁ
SULICE
dno propustku (zaneseno)
silnice-živice
hrana orby
bet.panely
zámk.dl
chodník-zámk.dl
BUS záliv-živice
SR (plast)
RHS (zídka)
BUS
1192/12
1192/56
1192/17
1192/21
1192/20
1192/34
