


Situace dopravní značení SO 101-6.1
II/603; 0,000 - 0,400 km
M 1: 500

Poznámka:
Zákresy a poloha inženýrských sítí, vč. jejich povrchových znaků v řešeném území, jsou v rámci dopravního řešení zobrazeny pouze orientačně, nemohou sloužit jako výtýčovací schéma. Stavebník musí nechat před zahájením stavby všechny podzemní sítě výtýčit. Veškeré zemní práce v ochranném pásmu mohou být prováděny pouze se souhlasem správce a podle jeho pokynů.

Koordinální situační výkres část 1 je v
Ochranném pásmu vodních zdrojů:
Radějovice vrtů V1, V2, HV3

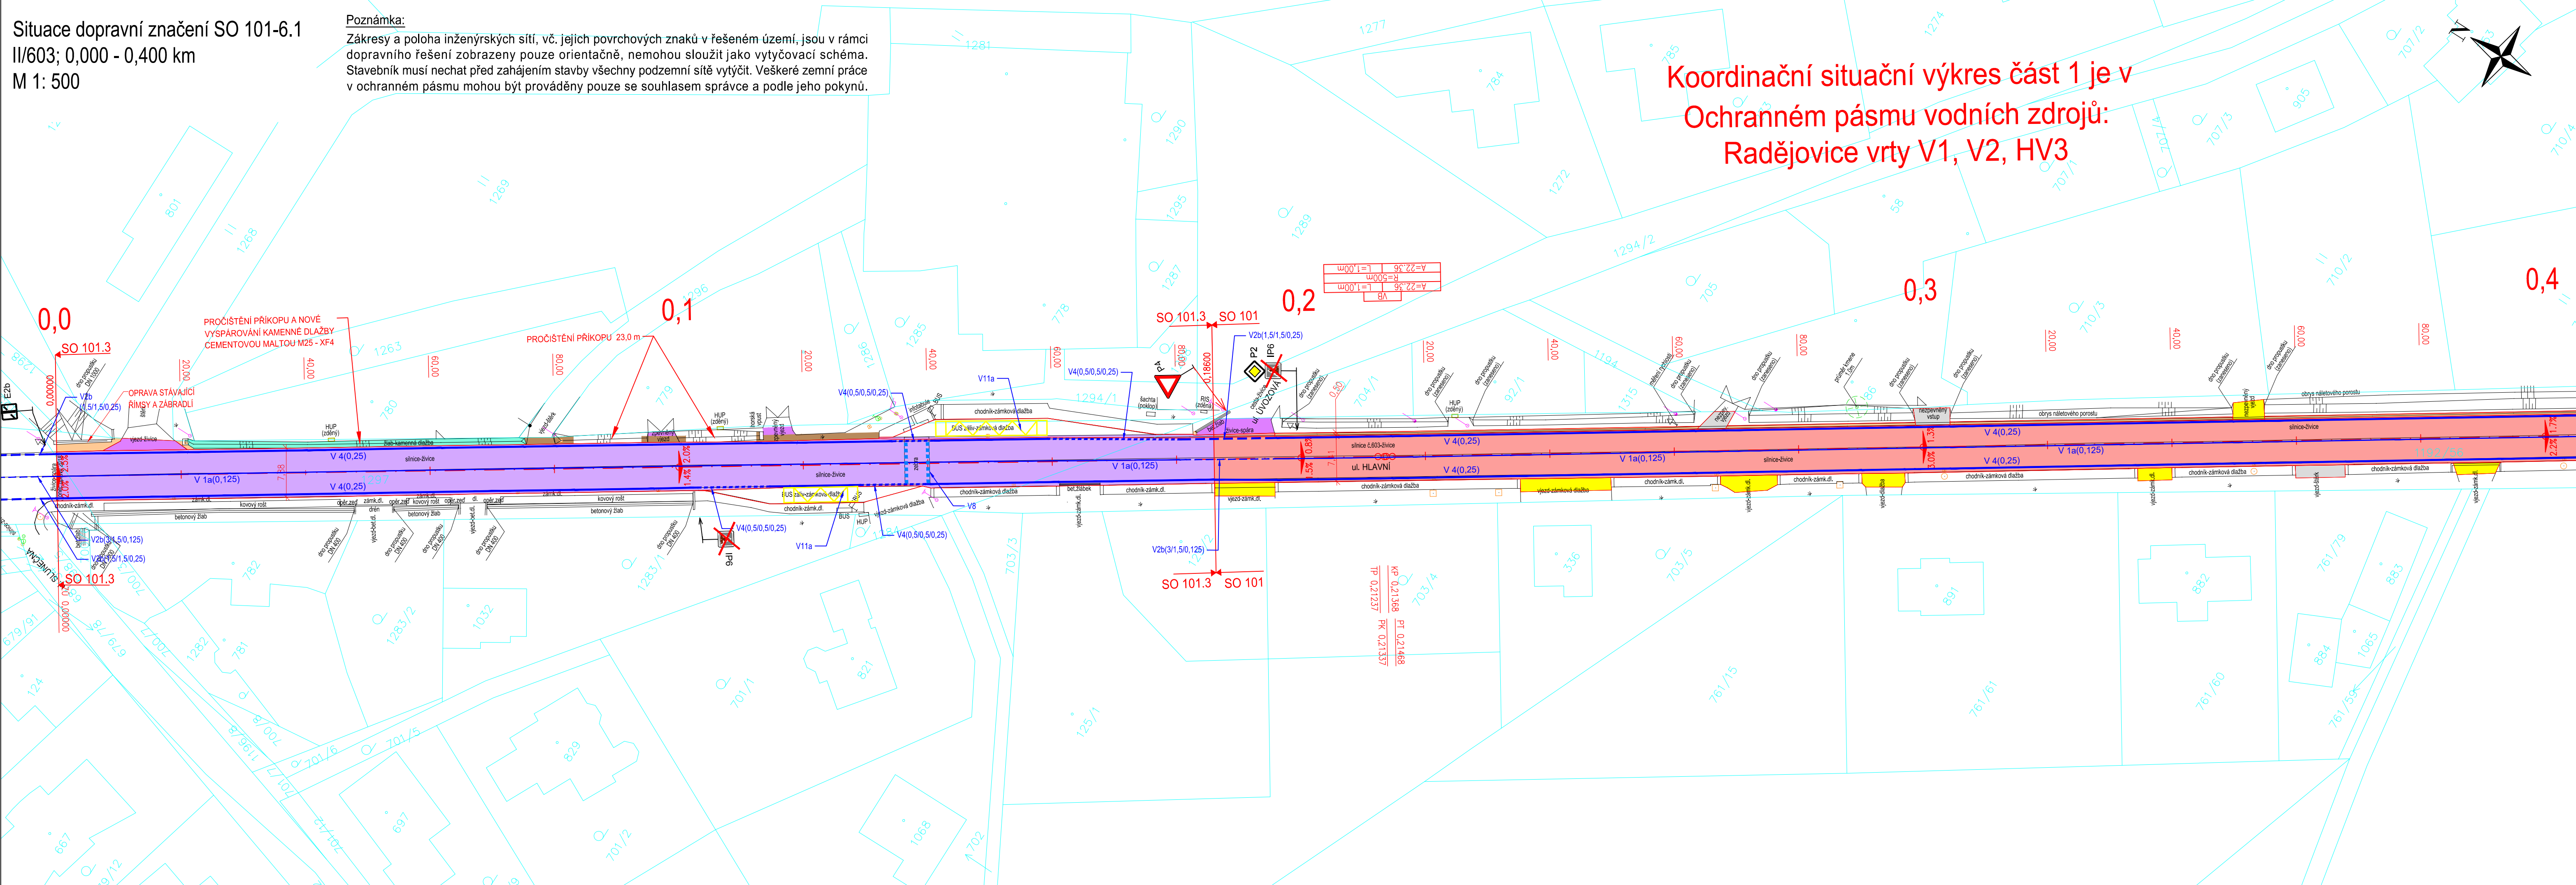

- Legenda:
- Osa komunikace
 - Hrany komunikace
 - Katastrální mapa
 - Zaměření stávajícího stavu
 - Související objekty
 - Dočasný zábor
 - Ochranné pásmo vodovod
 - Ochranné pásmo plynovod
 - Ochranné pásmo kanalizace
 - Ochranné pásmo sdělovací kabely
 - Ochranné pásmo kabelů NN a VN

- Stávající inženýrské sítě:
- vodovod, přípojky
 - podzemní vedení NN
 - nadzemní vedení NN
 - podzemní vedení VN
 - nadzemní vedení VN
 - sdělovací vedení-bez rozlišení
 - veřejné osvětlení
 - plynové vedení STL
 - plynové vedení VTL
 - kanalizace-bez rozlišení

- Plocha komunikace - skladba 1 (intravilán)
- Plocha komunikace - skladba 2 (extravilán)
- Plocha komunikace - skladba 3 (oprava obrusu)
- Plocha komunikace - skladba 4 (CB kryt řemeslná stráž)
- Plocha komunikace - skladba 5 (nepojízdná dlažba chodníky)
- Plocha komunikace - skladba 6 (pojezdná dlažba 100 mm)
- Plocha komunikace - skladba 7 (pojezdná dlažba 120 mm)
- Obnova napojení sjezdů (Štěrky)
- Obnova napojení sjezdů (Dlažba pojezdná)
- Obnova napojení sjezdů (Asfalt)
- Nezpevněná krajnice
- Zpevnění povrchu s odvodňovací funkcí
- Ozelenění, nezpevněná plocha, terénní úpravy
- Oprava - údržba
- Hmatná dlažba

Seznam stavebních objektů:

- SO 004- Demolice - most 603-010
- SO 005- Demolice - most 603-011
- SO 020- Příprava území (Není zobrazeno)
- SO 101- Silnice II/603 úsek 1- intravilán
- SO 101.1- Silnice II/603 úsek 1 - intravilán chodník 2,721-2,797
- SO 101.2- Ozelenění nezpevněné plochy ul. Ringhofterova
- SO 101.3- Silnice II/603 úsek 1- intravilán - oprava povrchu
- SO 101.4- Silnice II/603 úsek 1 - komplexní oprava
- SO 102- Silnice II/603 úsek 2- extravilán
- SO 103- Silnice II/603 úsek 3- okružní křižovatka
- SO 104- Silnice II/603 úsek 4- propustek 1
- SO 105- Silnice II/603 úsek 5- propustek 2
- SO 106- Silnice II/603 úsek 6- Nová Hospoda
- SO 107- Silnice II/603 úsek 7- zpomalovací ostrůvek
- SO 161- Dopravní inženýrské opatření (Není zobrazeno)
- SO 331- Ochrana / úprava kanalizace v úseku 1
- SO 334- Ochrana / úprava kanalizace v úseku 4
- SO 335- Ochrana / úprava kanalizace v úseku 5
- SO 335.1- Ochrana / úprava dešťové kanalizace v úseku 5
- SO 336- Ochrana / úprava kanalizace v úseku 6
- SO 337- Ochrana / úprava kanalizace v úseku 7
- SO 341- Ochrana / úprava vodovodu v úseku 1
- SO 343- Ochrana / úprava vodovodu v úseku 3
- SO 344- Ochrana / úprava vodovodu v úseku 4
- SO 345- Přeložka a ochrana vodovodu v úseku 5
- SO 346- Ochrana / úprava vodovodu v úseku 6

- SO 413- Přeložka vedení VN v úseku 3
- SO 414- Ochrana / úprava vedení VN v úseku 4
- SO 432- Ochrana / úprava kabelů NN a VN v úseku 1 a 2
- SO 434- Ochrana / úprava vedení NN v úseku 4
- SO 435- Přeložka a ochrana vedení NN v úseku 5
- SO 437- Ochrana / úprava kabelů NN v úseku 7
- SO 441- Doplnění a úprava VO v úseku 1, km 2,756
- SO 443- Doplnění a úprava VO v úseku 3 - OK
- SO 444- Ochrana / úprava kabelů VO v úseku 4
- SO 445- Ochrana / úprava kabelů VO v úseku 5
- SO 446- Doplnění VO VO v úseku 6
- SO 447- Doplnění VO v úseku 7 - zpomalovací ostrůvek
- SO 452- Ochrana / úprava sdělovacích kabelů v úseku 1 a 2
- SO 453- Ochrana / úprava sdělovacích kabelů v úseku 3
- SO 454- Ochrana / úprava sdělovacích kabelů v úseku 4
- SO 455- Ochrana / úprava sdělovacích kabelů v úseku 5
- SO 456- Ochrana / úprava sdělovacích kabelů v úseku 6
- SO 515- Ochrana / úprava VTL plynovodu v úseku 5
- SO 521- Ochrana / úprava STL plynovodu v úseku 1
- SO 524- Ochrana / úprava STL plynovodu v úseku 4
- SO 525- Ochrana / úprava STL plynovodu v úseku 5
- SO 526- Ochrana / úprava STL plynovodu v úseku 6
- SO 527- Ochrana / úprava STL plynovodu v úseku 7

2	06/2025	DOPLNĚNÍ DOKUMENTACE	Michal Mandík, DIS.	Ing. Dušan Cichra
1	12/2024	ČISTOPIS	Michal Mandík, DIS.	Ing. Dušan Cichra
Č.	Datum	Popis	Vypracoval	Schválil
REVIZE				

Souřadnicový systém S-JTSK, Výškový systém BpV			
Objednatel:			
Středočeský kraj Zborovská 81/11, 150 21 Praha 5		<div>Středočeský kraj</div>	
Navrhl/vypracoval:		Zodpovědný projektant:	
Michal Mandík, DiS.		Ing. Martin Daniel	
Technická kontrola:		Hlavní inženýr projektu:	
Ing. Dušan Cichra		Ing. Dušan Cichra	
		Zhotovitel:	
		Mott MacDonald CZ, spol. s r.o.	
		<div>M</div> <div>M</div> <div>MOTT MACDONALD</div>	
		Národní 984/15 110 00 Praha 1 +420 221412800	

Kraj: Středočeský kraj		Čís.sm.obj.:		S-1181/DOP/2019
Katastrální území: Sulice[759431], Střín[662496], Ládví [5662445]		Čís.akce:		390474
<div>II/603 Sulice- Želivec, rekonstrukce silnice a mostů</div>		Datum:		07/2024
		Formát:		5x44
		Měřítko:		1:500
		Stupeň:		Číslo kopie:
		PDPS		
Část: <div>Situace dopravní značení (km 0,000 - 0,400)</div>		Číslo přílohy:		D.101-6.1