



KNIHOVNA ZNAČEK EPS

- EPS
- ÚSTŘEDNA EPS
- PARALELNÍ TABLO EPS
- Z
- POMOČNÝ ZDROJ
- ZDP
- ZAŘÍZENÍ DÁLKOVÉHO PŘENOSU NA PCO (NENÍ PŘEDMĚTEM EPS)
- OPPO
- OBSLUŽNÝ PANEL PO
- KTIPO
- KLIČOVÝ TREZOR PO
- V/V
- VSTUPNĚ VÝSTUPNÍ MODUL
- M
- POŽÁRNÍ HLÁSIČ MULTISENZOROVÝ
- TLAČÍTKOVÝ HLÁSIČ
- POŽÁRNÍ SÍŘENA VNITŘNÍ
- MAJÁK
- 1x2x0,8 KABEL V TRUBCE ZASEKÁN POD OMÍTKOU
- 1x2x0,8 S FUNKČNÍ INTEGRITOU V TRUBCE ZASEKÁN POD OMÍTKOU
- 2x2x0,8 S FUNKČNÍ INTEGRITOU V TRUBCE ZASEKÁN POD OMÍTKOU
- 2x kabel 4x2x0,8 S FUNKČNÍ INTEGRITOU V TRUBCE ZASEKÁN POD OMÍTKOU
- LIŠTA BÍLÁ ROZMĚR MINIMÁLNĚ PRO KABEL 2x 1x2x0,8
- VENKOVNÍ TRASA EPS (VÝKOP A CHRÁNIČKA NENÍ PŘEDMĚTEM EPS)

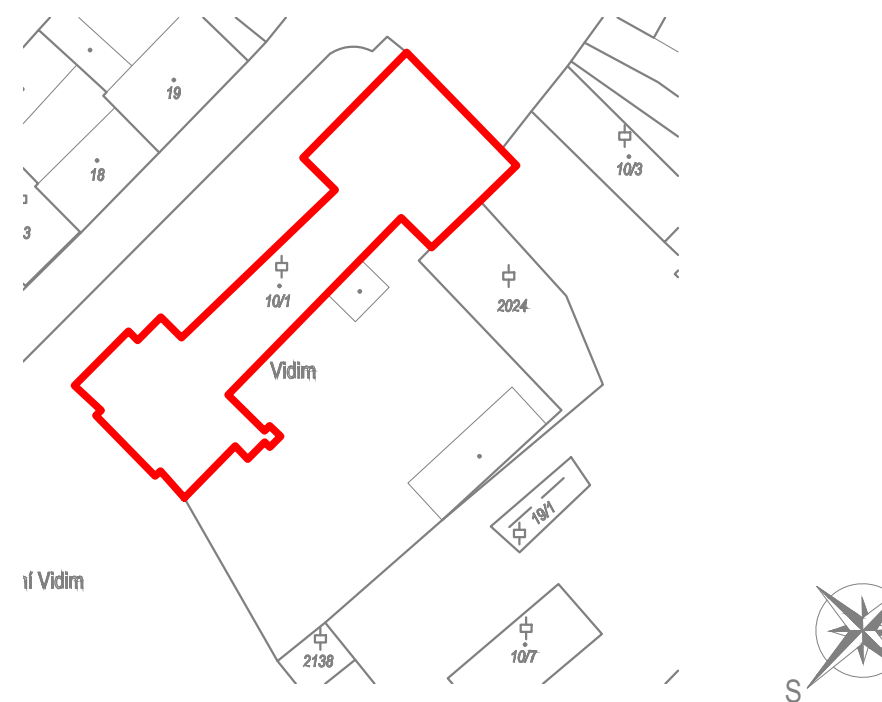

ZMĚNA: ①	POČET: 0	ZAKÁZKA: 004294	DATUM: 13.12.2023	ZPRACOVAL: ING. R. PÍREK	SCHVÁLIL: ING. R. PÍREK
SKS s.r.o.,	BRNĚNSKÁ 1748/21b, 678 01 BLANSKO	TEL: +420 516 417 643			MVI01-105 Domov seniorů Vidim_EPS_rev1.dwg
OBJEKT:	Domov seniorů Vidim, Vidim 1, 277 21 Liběchov	INVESTOR:	Domov seniorů Vidim, poskytovatel		
VÝKRES:	PŮDORYS 1.NP				
VYPRACOVAL:	Miroslav Prokopius	DATUM:	28.4.2023	MĚŘÍTKO:	1:100
KONTROLOVAL:	Ing. Radek Pírek	ZAKÁZKA:	003951	FORMÁT:	297x1050
SCHVÁLIL:	Ing. Radek Pírek	SPECIALIZACE:	EPS	STUPEŇ:	DPS

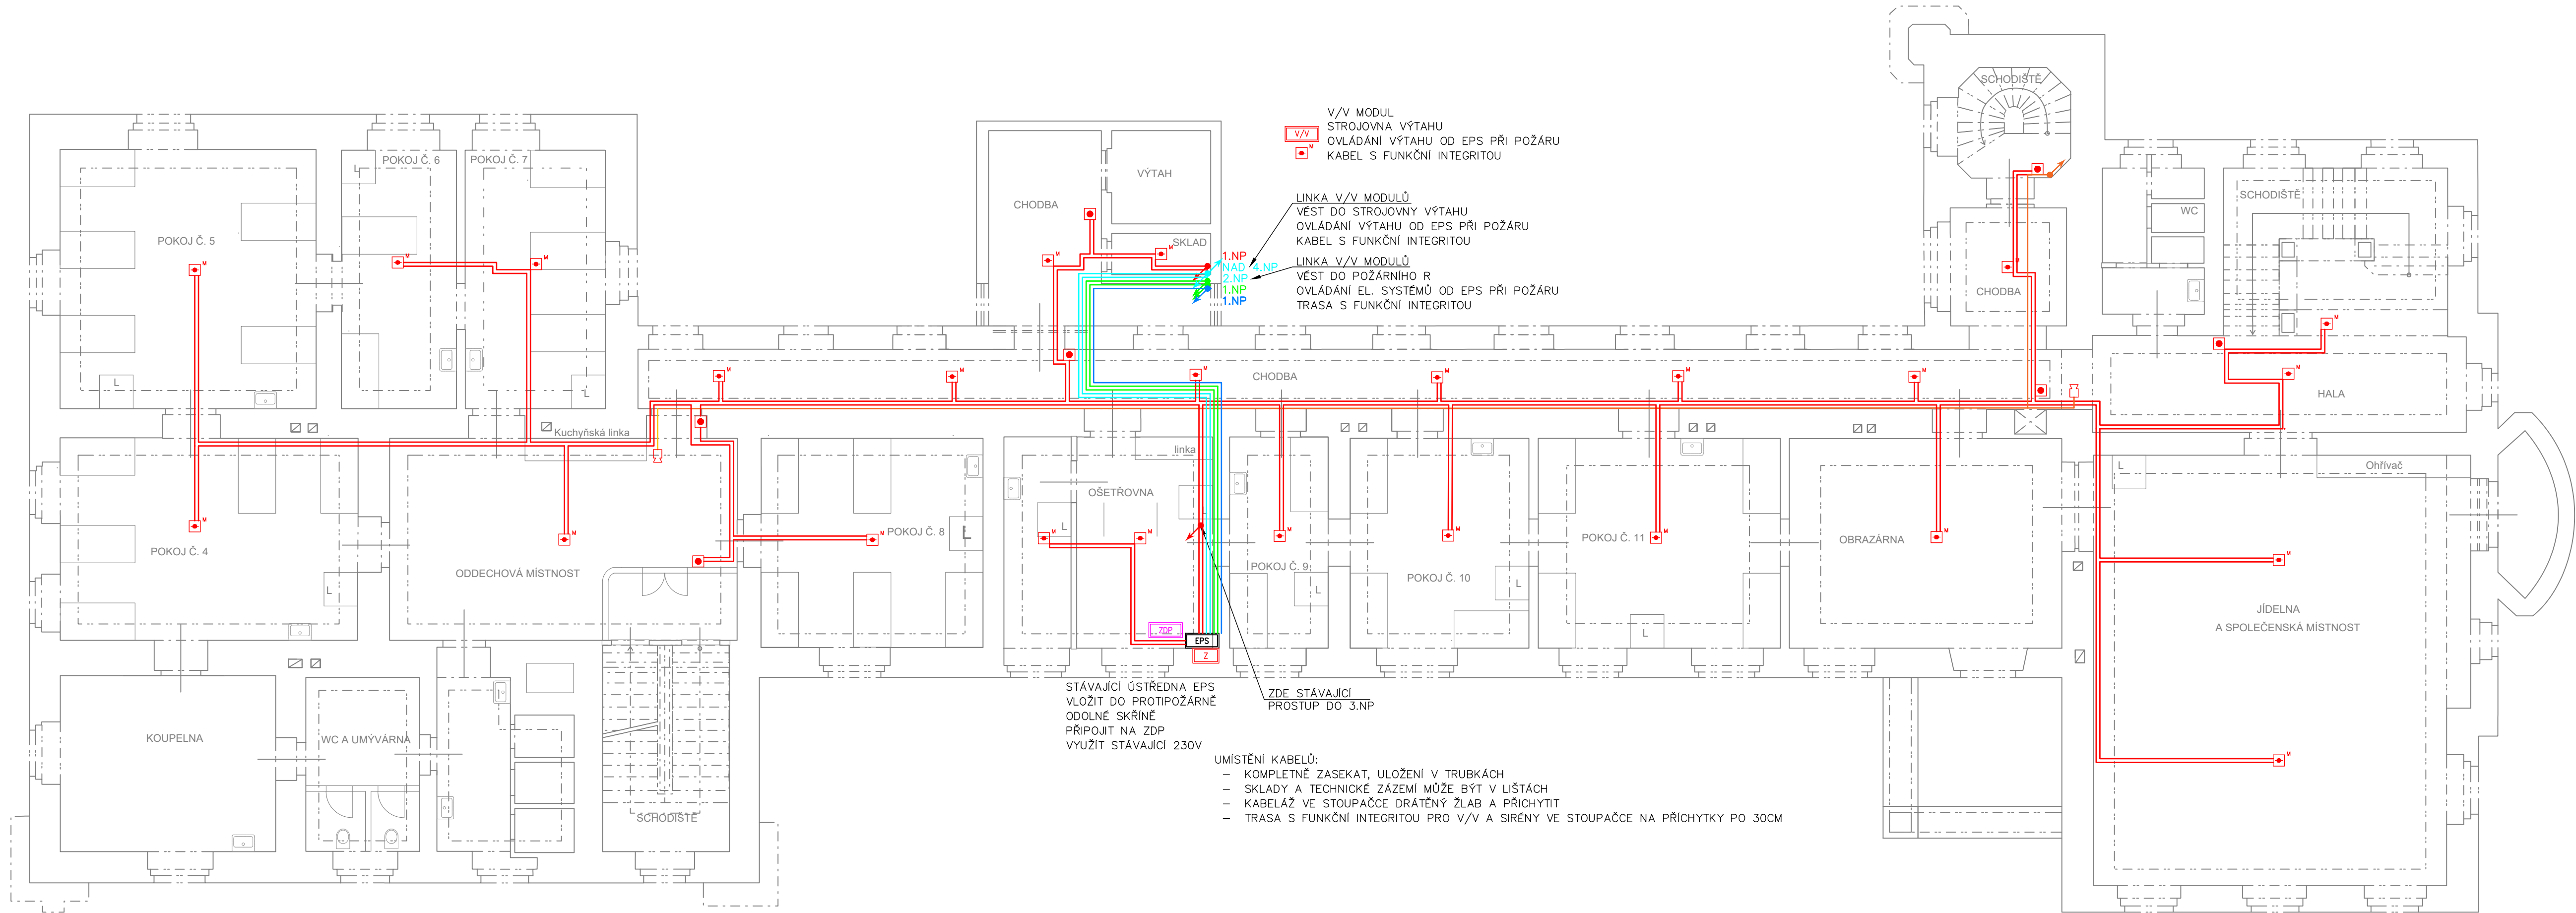


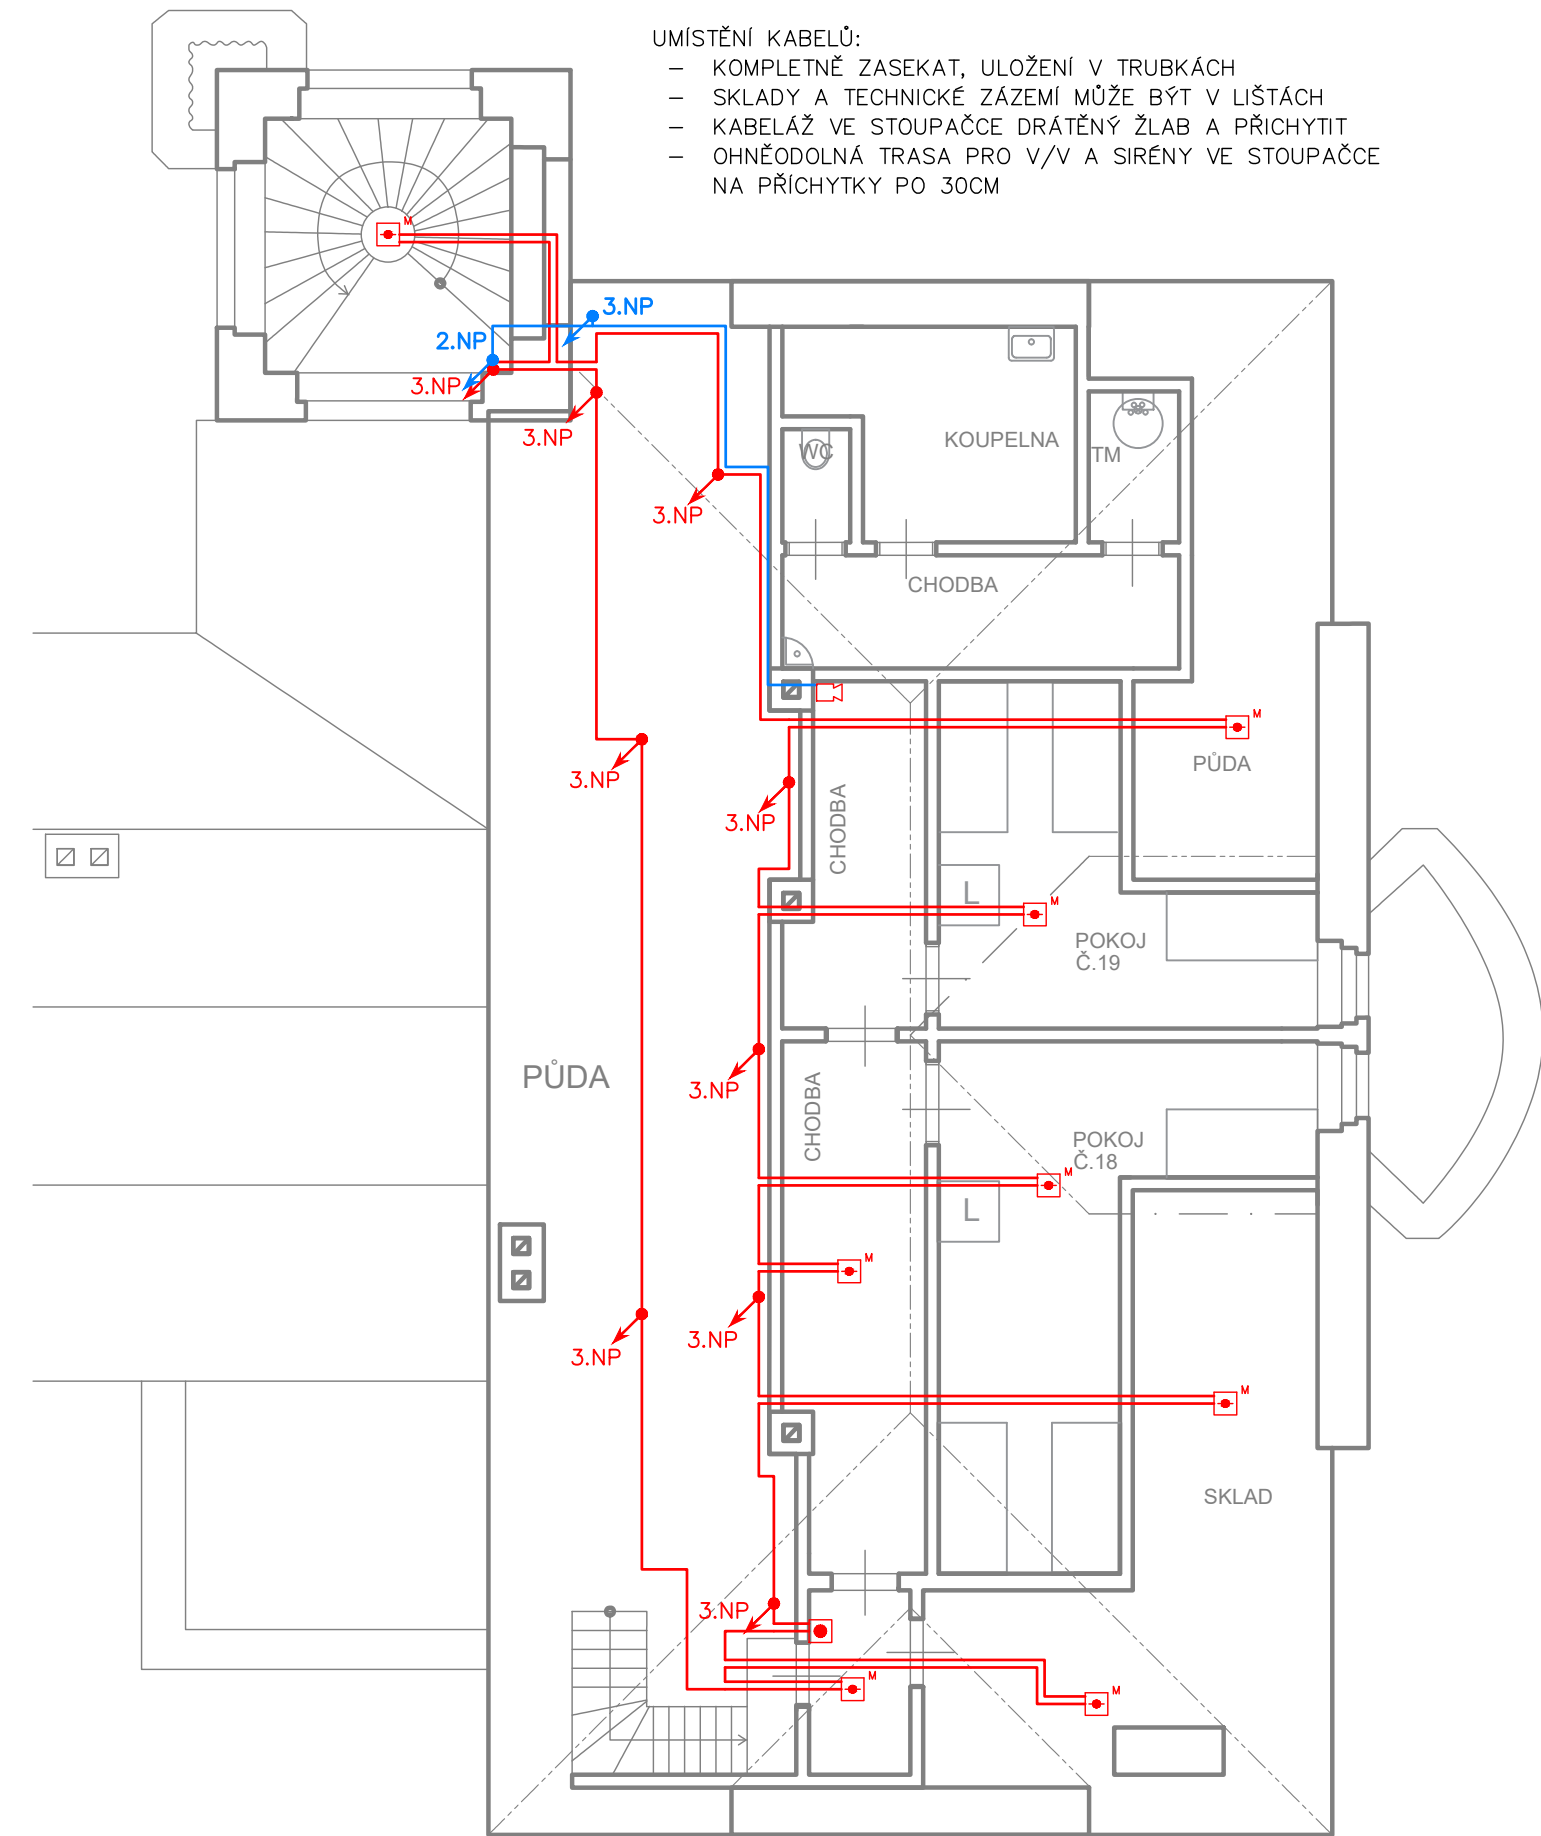
KNIHOVNA ZNAČEK EPS

- EPS ÚSTŘEDNA EPS
PARALELNÍ TABLO EPS
Z POMOCNÝ ZDROJ
ZDP ZAŘÍZENÍ DÁLKOVÉHO PŘENOSU NA PCO (NENÍ PŘEDMĚTEM EPS)
OPPO OBSLUŽNÝ PANEL PO
KTPO KLÍČOVÝ TREZOR PO
V/V VSTUPNÉ VÝSTUPNÍ MODUL
POŽÁRNÍ HLÁSIČ MULTISENZOROVÝ
TLAČÍTKOVÝ HLÁSIČ
POŽÁRNÍ SIRÉNA VNITŘNÍ
MAJÁK

- 1x2x0,8 KABEL V TRUBCE ZASEKÁN POD OMÍTKOU
1x2x0,8 S FUNKČNÍ INTEGRITOU V TRUBCE ZASEKÁN POD OMÍTKOU
2x2x0,8 S FUNKČNÍ INTEGRITOU V TRUBCE ZASEKÁN POD OMÍTKOU
2x kabel 4x2x0,8 S FUNKČNÍ INTEGRITOU V TRUBCE ZASEKÁN POD OMÍTKOU
LIŠTA BÍLÁ ROZMĚR MINIMÁLNĚ PRO KABEL 2x 1x2x0,8
VENKOVNÍ TRASA EPS (VÝKOP A CHRÁNIČKA NENÍ PŘEDMĚTEM EPS)




ZMĚNA: ①	POČET: 0	ZAKÁZKA: 004294	DATUM: 13.12.2023	ZPRACOVAL: ING. R. PÍREK	SCHVÁLIL: ING. R. PÍREK
SKS s.r.o.,	BRNĚNSKÁ 1748/21b, 678 01 BLANSKO		TEL: +420 516 417 643	MVI01-105 Domov seniorů Vidim_EPS_rev1.dwg	
	OBJEKT: Domov seniorů Vidim, Vidim 1, 277 21 Liběchov			INVESTOR: Domov seniorů Vidim, poskytovatel	
	VÝKRES: PŮDORYS 2.NP			soc. služ., Vidim 1, 27721 Liběchov	
	VYPRACOVAL: Miroslav Prokopius			DATUM: 28.4.2023	MĚŘÍTKO: 1:100
	KONTROLOVAL: Ing. Radek Pírek			ZAKÁZKA: 003951	FORMÁT: 297x1050
	SCHVÁLIL: Ing. Radek Pírek			SPECIALIZACE: EPS	STUPEŇ: DPS





KNIHOVNA ZNAČEK EPS

- EPS ÚSTŘEDNA EPS
- PARALELNÍ TABLO EPS
- Z POMOCNÝ ZDROJ
- ZDP ZAŘÍZENÍ DÁLKOVÉHO PŘENOSU NA PCO (NENÍ PŘEDMĚTEM EPS)
- OPPO OBSLUŽNÝ PANEL PO
- KTPO KLÍČOVÝ TREZOR PO
- V/V VSTUPNĚ VÝSTUPNÍ MODUL
- M POŽÁRNÍ HLÁSIČ MULTISENZOROVÝ
- TLAČÍTKOVÝ HLÁSIČ
- POŽÁRNÍ SÍŘENA VNITŘNÍ
- MAJÁK
- 1x2x0,8 KABEL V TRUBCE ZASEKÁN POD OMÍTKOU
- 1x2x0,8 S FUNKČNÍ INTEGRITOU V TRUBCE ZASEKÁN POD OMÍTKOU
- 2x2x0,8 S FUNKČNÍ INTEGRITOU V TRUBCE ZASEKÁN POD OMÍTKOU
- 2x kabel 4x2x0,8 S FUNKČNÍ INTEGRITOU V TRUBCE ZASEKÁN POD OMÍTKOU
- LIŠTA BÍLÁ ROZMĚR MINIMÁLNĚ PRO KABEL 2x 1x2x0,8
- VENKOVNÍ TRASA EPS (VÝKOP A CHRÁNIČKA NENÍ PŘEDMĚTEM EPS)



ZMĚNA: ①	POČET: 0	ZAKÁZKA: 004294	DATUM: 13.12.2023	ZPRACOVAL: ING. R. PÍREK	SCHVÁLIL: ING. R. PÍREK	
SKS s.r.o.,	BRNĚNSKÁ 1748/21b,678 01 BLANSKO TEL: +420 516 417 643			MV101-105 Domov seniorů Vidim_EPS_rev1.dwg		
	OBJEKT: Domov seniorů Vidim, Vidim 1, 277 21 Liběchov			INVESTOR: Domov seniorů Vidim, poskytovatel		MV 104
	VÝKRES: PŮDORYS 4.NP			soc. služ., Vidim 1, 27721 Liběchov		
	VYPRACOVAL: Miroslav Prokopius			DATUM: 28.4.2023	MĚŘÍTKO: 1:100	
	KONTROLOVAL: Ing. Radek Pírek			ZAKÁZKA: 003951	FORMÁT: A3	
	SCHVÁLIL: Ing. Radek Pírek			SPECIALIZACE: EPS	STUPEŇ: DPS	

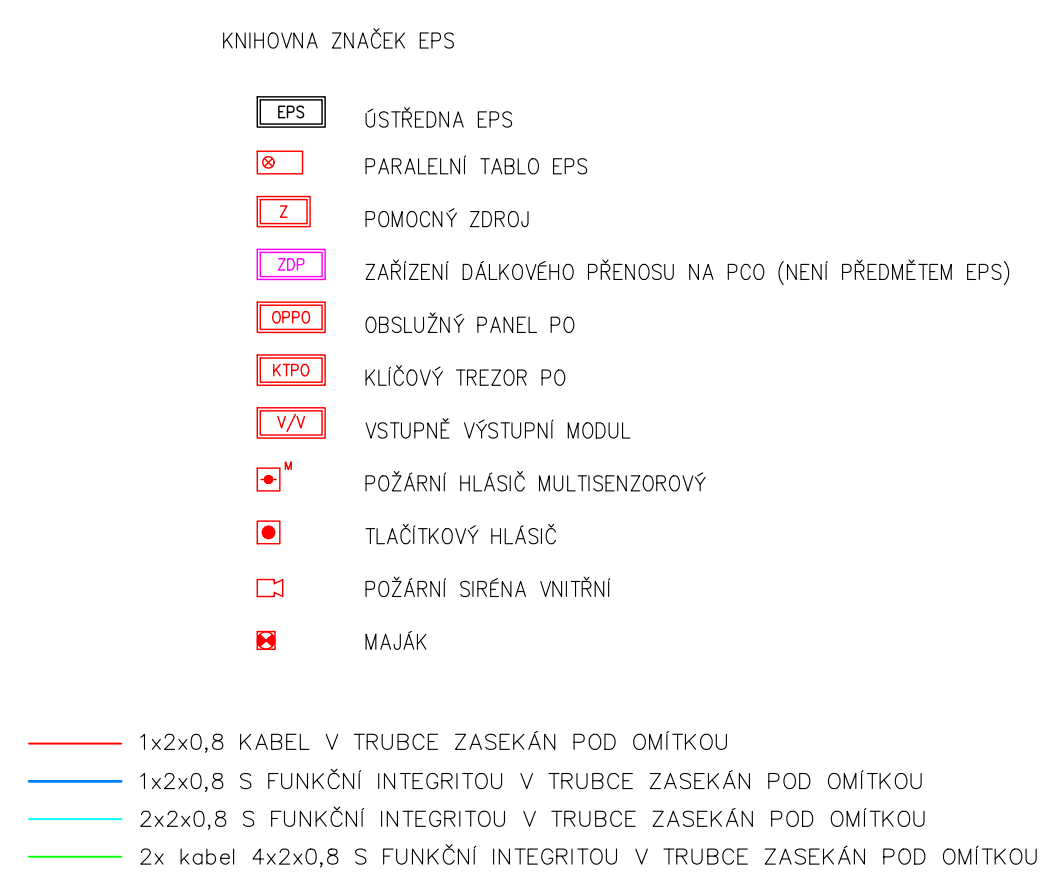

ZMĚNA: ①	POČET: 2	ZAKÁZKA: 004294	DATUM: 13.12.2023	ZPRACOVAL: ING. R. PÍREK	SCHVÁLIL: ING. R. PÍREK
SKS s.r.o.,	BRNĚNSKÁ 1748/21b,678 01 BLANSKO TEL: +420 516 417 643			MV101-105 Domov seniorů Vidim_EPS_rev1.dwg	
	OBJEKT: Domov seniorů Vidim, Vidim 1, 277 21 Liběchov			INVESTOR: Domov seniorů Vidim, poskytovatel	
	VÝKRES: BLOKOVÉ SCHÉMA EPS			soc. služ., Vidim 1, 27721 Liběchov	
	VYPRACOVAL: Miroslav Prokopius			DATUM: 28.4.2023	MĚŘITKO: --
	KONTROLOVAL: Ing. Radek Pírek			ZAKÁZKA: 003951	FORMÁT: A3
	SCHVÁLIL: Ing. Radek Pírek			SPECIALIZACE: EPS	STUPEŇ: DPS

MV
105