

LEGENDA:

STÁVAJÍCÍ STAV


- DIGITÁLNÍ KATASTRÁLNÍ MAPA
— GEODETICKÉ ZAMĚŘENÍ
— PROPUST STÁVAJÍCÍ

STÁVAJÍCÍ INŽENÝRSKÉ SÍTĚ

- ČEZ
— ČETIN
— ČD—Telematika
— VAK — KANALIZACE
— VAK — VODOVOD

NÁVRH

- VYTYČOVACÍ OSA
— OBRUBA SILNIČNÍ ABO 2-15, ŠLÁPNUTÍ 10cm
— OBRUBA SILNIČNÍ ABO 2-15-N, ŠLÁPNUTÍ 2cm
— OBRUBA ZÁHONOVÁ ABO 8-10, ŠLÁPNUTÍ 6cm
— OBRUBA ZÁHONOVÁ ABO 8-10, ZAPUŠTĚNÁ
— PROŘÍZNUTÍ SPÁRY + ZALITÍ MODIF. ASF. ZÁLVKOU
— HRANICE ÚPRAVY
— HRANICE ZELENĚ
— VODOROVNÉ DOPRAVNÍ ZNAČENÍ
— OCELOVÉ SVODIDLO
— KOMUNIKACE — KPL VOZOVKOVÉ SOUVRSTVÍ (POVRCH ACO 11+)
— KOMUNIKACE — FRÉZA (POVRCH ACO 11+)
— ZASTÁVKA BUS (POVRCH DLÁŽDĚNÝ)
— OSTRŮVEK VJEZDOVÉHO OPATŘENÍ A V KŘÍŽOVATCE NÁMĚSTÍ (POVRCH DL-80)
— NEZPEVNĚNÁ KRAJNICE (ŠTERKODRT ŠDA 0/32 TL 110mm)
— CHODNÍK (POVRCH DL-60)
— ZELENĚ (ZATRAVNĚNÍ+OHUMUSOVÁNÍ)
— SVAHY ZEMNÍHO TĚLESA

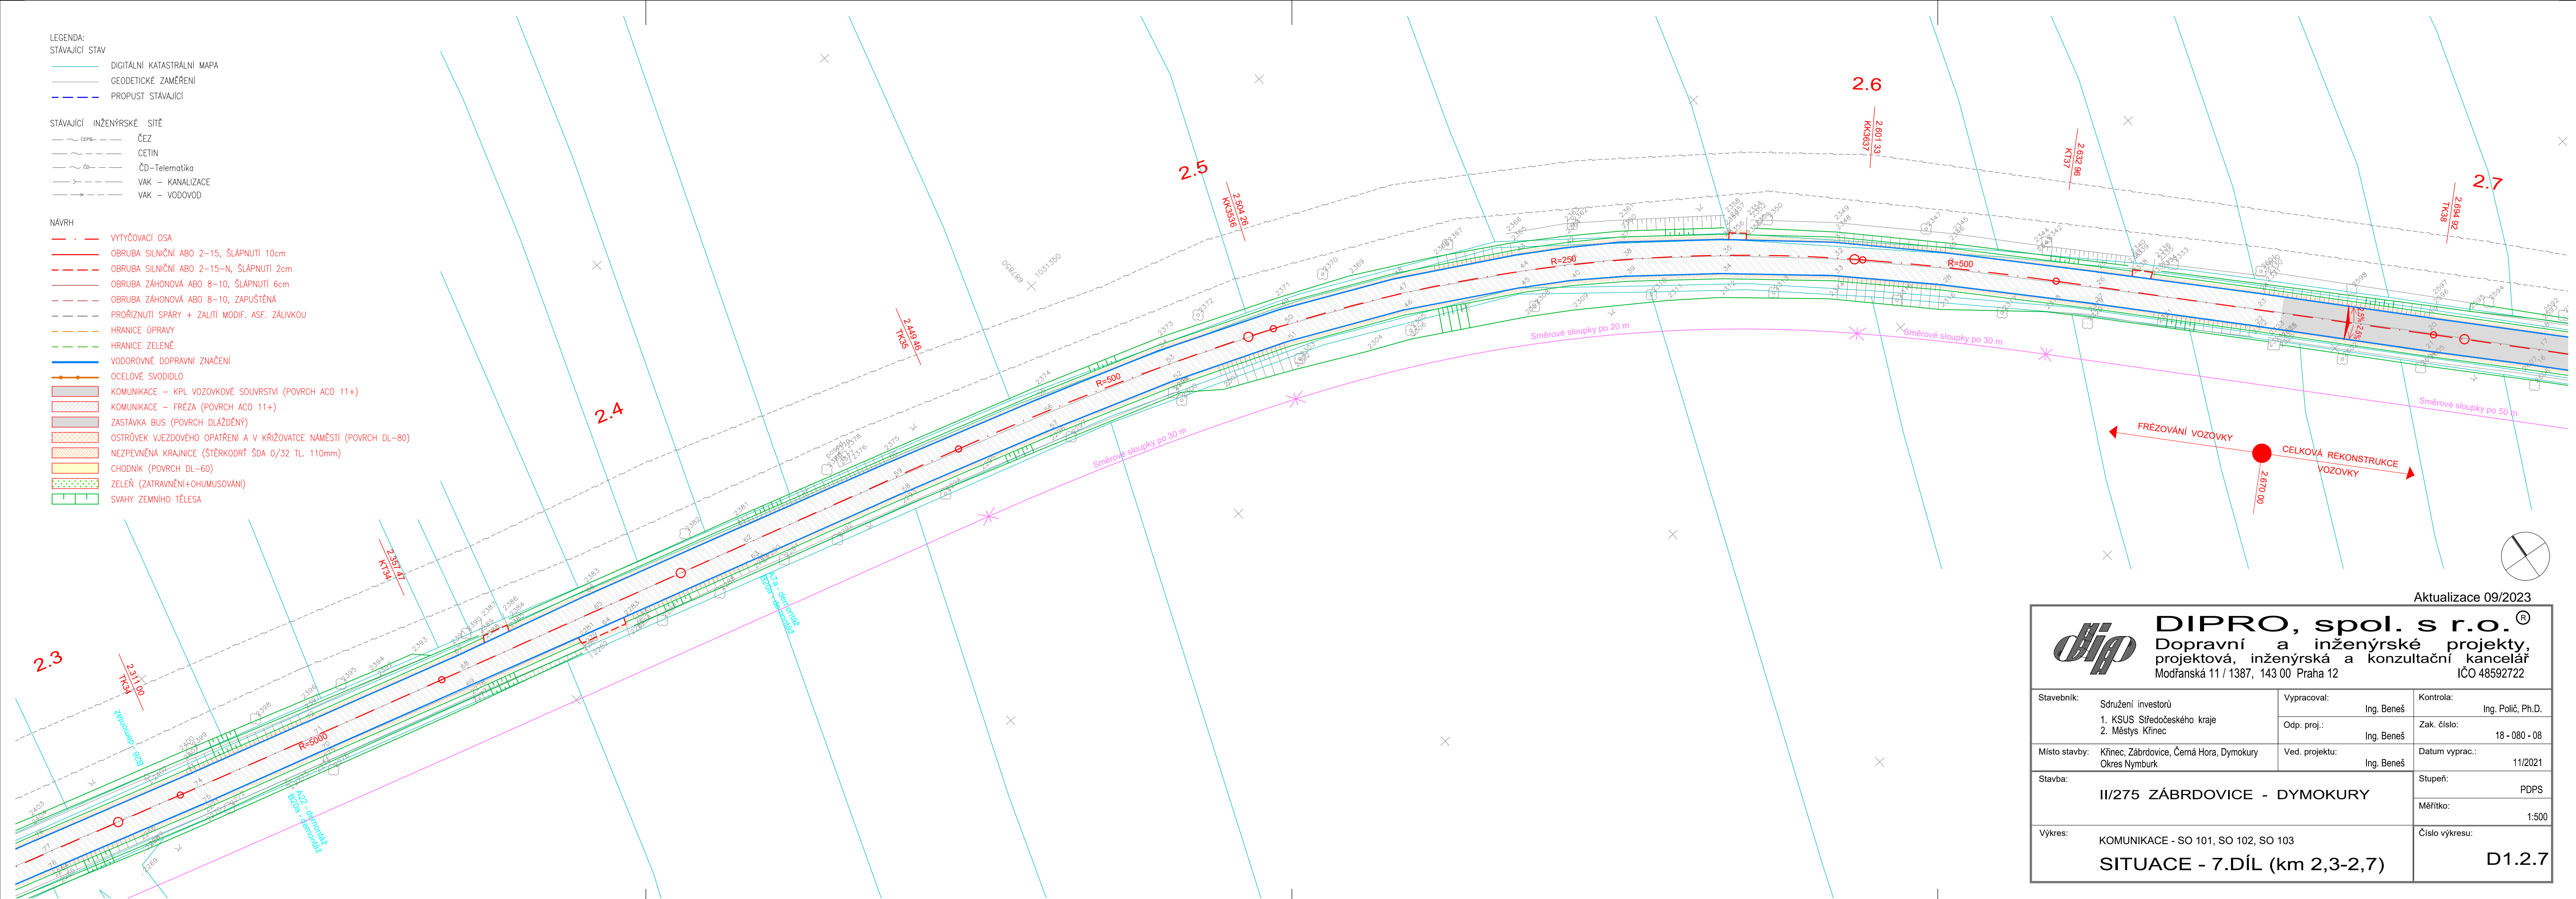

Aktualizace 09/2023



DIPRO, spol. s r.o.
Dopravní a inženýrské projekty,
projektová, inženýrská a konzultační kancelář
Modřanská 11 / 1387, 143 00 Praha 12
IČO 48592722

Stavebník:	Sdružení investorů 1. KSUS Středočeského kraje 2. Městys Křinec	Vypracoval:	Ing. Beneš	Kontrola:	Ing. Políček, Ph.D.
		Odp. proj.:	Ing. Beneš	Zak. číslo:	18 - 080 - 08
Místo stavby:	Křinec, Zábrdovice, Černá Hora, Dymokury Okres Nymburk	Ved. projektu:	Ing. Beneš	Datum vyprac.:	11/2021
Stavba:	II/275 ZÁBRDOVICE - DYMOKURY			Stupeň:	PDPS
				Měřítko:	1:500
Výkres:	KOMUNIKACE - SO 101, SO 102, SO 103 SITUACE - 7.DÍL (km 2,3-2,7)			Číslo výkresu:	D1.2.7