


- LEGENDA:
- STÁVAJÍCÍ STAV
- DIGITÁLNÍ KATASTRÁLNÍ MAPA
 - GEODETICKÉ ZAMĚŘENÍ
 - PROPUST STÁVAJÍCÍ
- STÁVAJÍCÍ INŽENÝRSKÉ SÍŤ
- ČEZ
 - ČETIN
 - ČD-Telematika
 - VAK - KANALIZACE
 - VAK - VODOVOD
- NAVRH
- VYTYČOVACÍ OSA
 - OBRUBA SILNIČNÍ ABO 2-15, ŠLÁPNUTÍ 10cm
 - OBRUBA SILNIČNÍ ABO 2-15-N, ŠLÁPNUTÍ 2cm
 - OBRUBA ZÁHONOVÁ ABO 8-10, ŠLÁPNUTÍ 6cm
 - OBRUBA ZÁHONOVÁ ABO 8-10, ZAPUŠTĚNÁ
 - PROŘÍZNUTÍ SPÁRY + ZALITÍ MODIF. ASF. ZÁLVKOU
 - HRANICE ÚPRAVY
 - HRANICE ZELENĚ
 - VODOROVNÉ DOPRAVNÍ ZNAČENÍ
 - OCELOVÉ SVODIDLO
 - KOMUNIKACE - KPL VOZOVKOVÉ SOUVRSTVÍ (POVRCH ACO 11+)
 - KOMUNIKACE - FRÉZA (POVRCH ACO 11+)
 - ZASTÁVKA BUS (POVRCH DLÁŽDĚNÝ)
 - OSTRŮVEK VJEZDOVÉHO OPATŘENÍ A V KŘÍŽOVATCE NÁMĚSTÍ (POVRCH DL-80)
 - NEZPEVNĚNÁ KRAJNICE (ŠTERKODRŤ ŠDA 0/32 TL. 110mm)
 - CHODNÍK (POVRCH DL-60)
 - ZELEŇ (ZATRAVNĚNÍ+OHUMUSOVÁNÍ)
 - SVAHY ZEMNÍHO TĚLESA

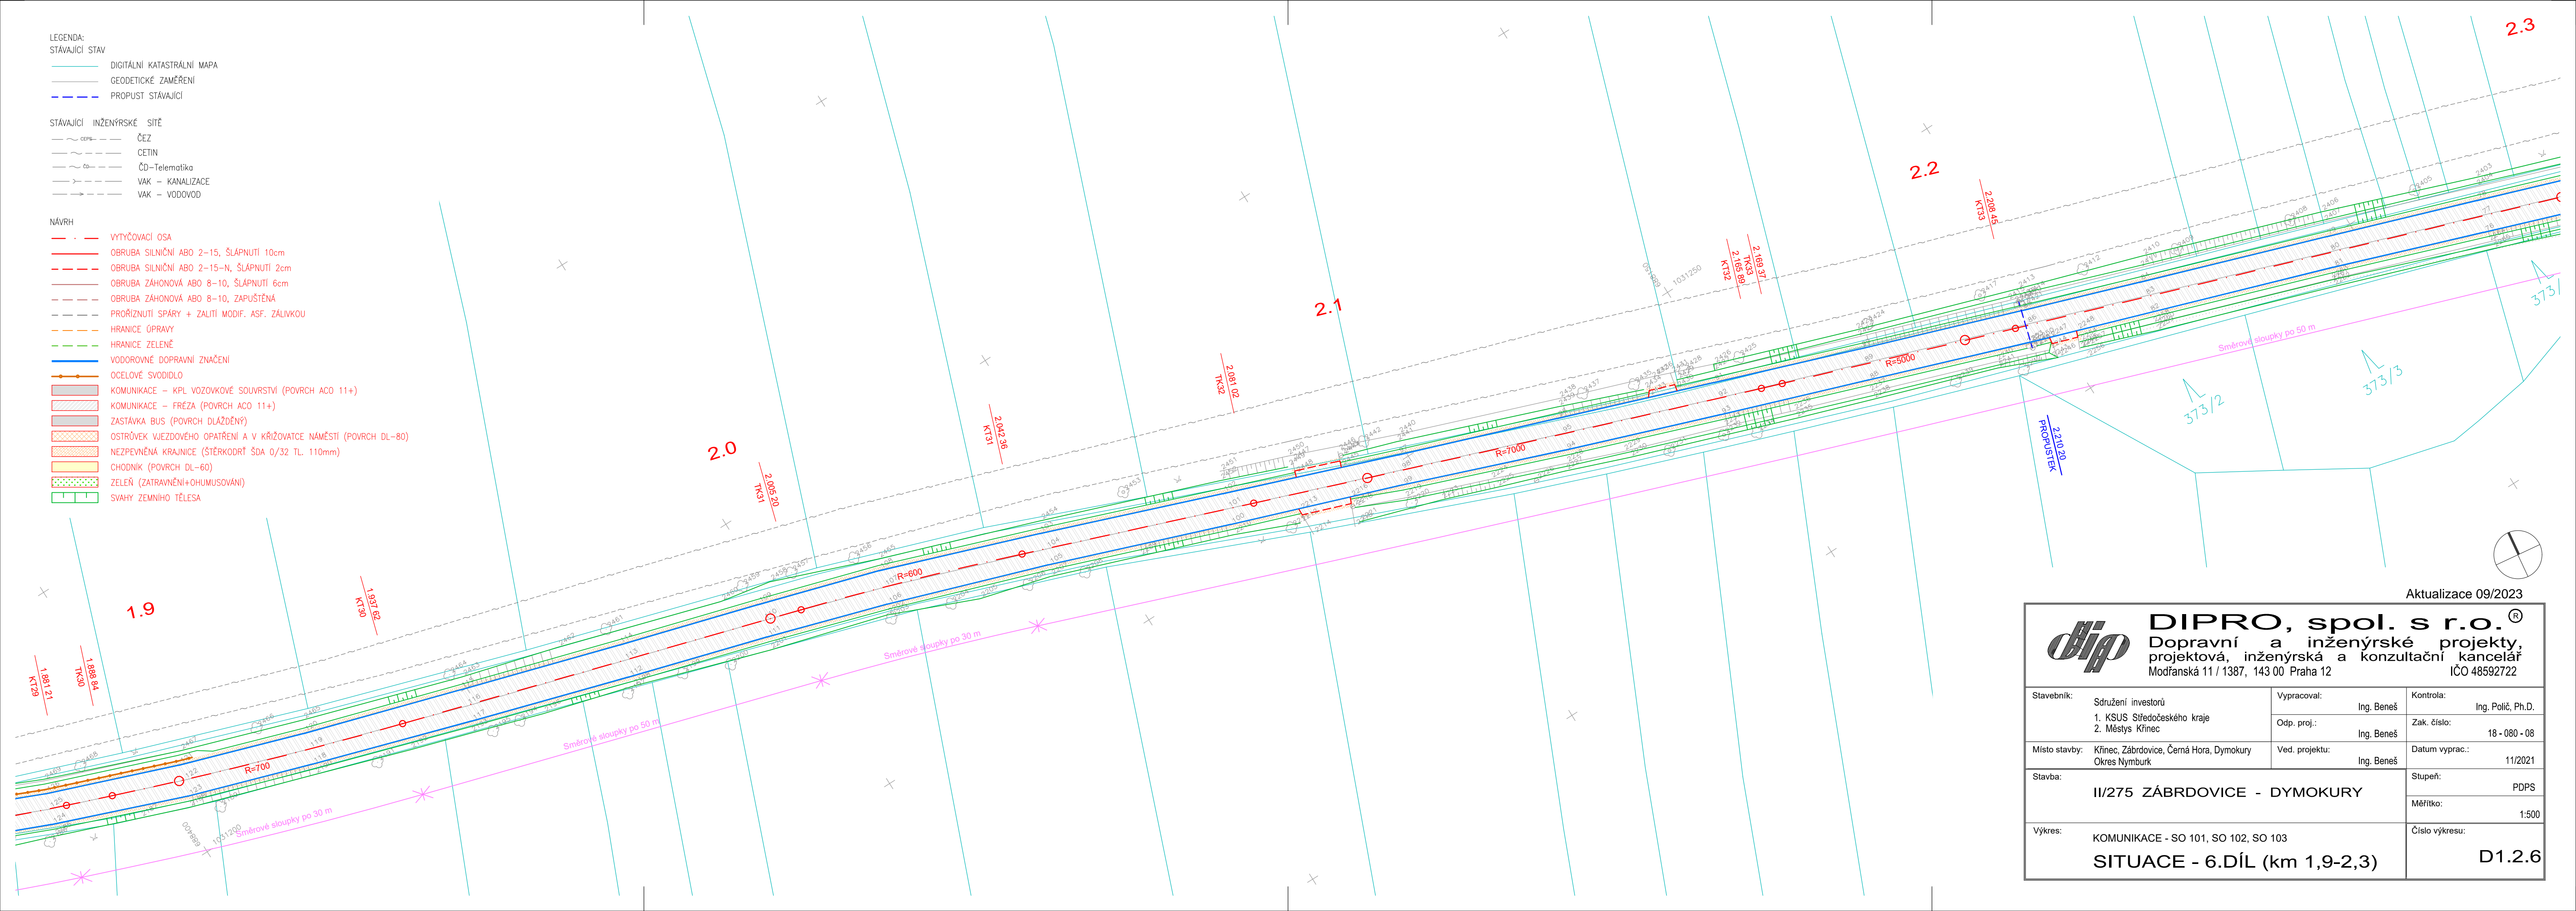

Aktualizace 09/2023

dip **DIPRO, spol. s r.o.**
Dopravní a inženýrské projekty,
projektová, inženýrská a konzultační kancelář
Modřanská 11 / 1387, 143 00 Praha 12
IČO 48592722

Stavebník:	Sdružení investorů 1. KSUS Středočeského kraje 2. Městys Křinec	Vypracoval:	Ing. Beneš Odp. proj.: Ing. Beneš	Kontrola:	Ing. Políč, Ph.D. Zak. číslo: 18 - 080 - 08
Místo stavby:	Křinec, Zábrdovice, Černá Hora, Dymokury Okres Nymburk	Ved. projektu:	Ing. Beneš	Datum vyprac.:	11/2021
Stavba:	II/275 ZÁBRDOVICE - DYMOKURY			Stupeň:	PDPS
				Měřítko:	1:500
Výkres:	KOMUNIKACE - SO 101, SO 102, SO 103 SITUACE - 6.DÍL (km 1,9-2,3)			Číslo výkresu:	D1.2.6