

LEGENDA:

STÁVAJÍCÍ STAV


DIGITÁLNÍ KATASTRÁLNÍ MAPA  
GEODETICKÉ ZAMĚŘENÍ  
PROPUST STÁVAJÍCÍ

STÁVAJÍCÍ INŽENÝRSKÉ SÍŤ

ČEZ  
ČETIN  
ČD-Telematika  
VAK - KANALIZACE  
VAK - VODOVOD

NÁVRH

VYTYČOVACÍ OSA  
OBRUBA SILNIČNÍ ABO 2-15, ŠLÁPNUTÍ 10cm  
OBRUBA SILNIČNÍ ABO 2-15-N, ŠLÁPNUTÍ 2cm  
OBRUBA ZÁHONOVÁ ABO 8-10, ŠLÁPNUTÍ 6cm  
OBRUBA ZÁHONOVÁ ABO 8-10, ZAPUŠTĚNÁ  
PRORÍZNUTÍ SPÁRY + ZALITÍ MODIF. ASF. ZÁLIVKOU  
HRANICE ÚPRAVY  
HRANICE ZELENĚ  
VODOROVNÉ DOPRAVNÍ ZNAČENÍ  
OCELOVÉ SVODIDLO  
KOMUNIKACE - KPL VOZOVKOVÉ SOUVRSTVÍ (POVRCH ACO 11+)  
KOMUNIKACE - FRÉZA (POVRCH ACO 11+)  
ZASTÁVKA BUS (POVRCH DLÁŽDĚNÝ)  
OSTRŮVEK VJEZDOVÉHO OPATŘENÍ A V KŘÍŽOVATCE NÁMĚSTÍ (POVRCH DL-80)  
NEZPEVNĚNÁ KRAJNICE (ASFALTOVÝ RECYKLÁT)  
CHODNÍK (POVRCH DL-60)  
ZELEŇ (ZATRAVNĚNÍ+OHUMUSOVÁNÍ)  
SVAHY ZEMNÍHO TĚLESA

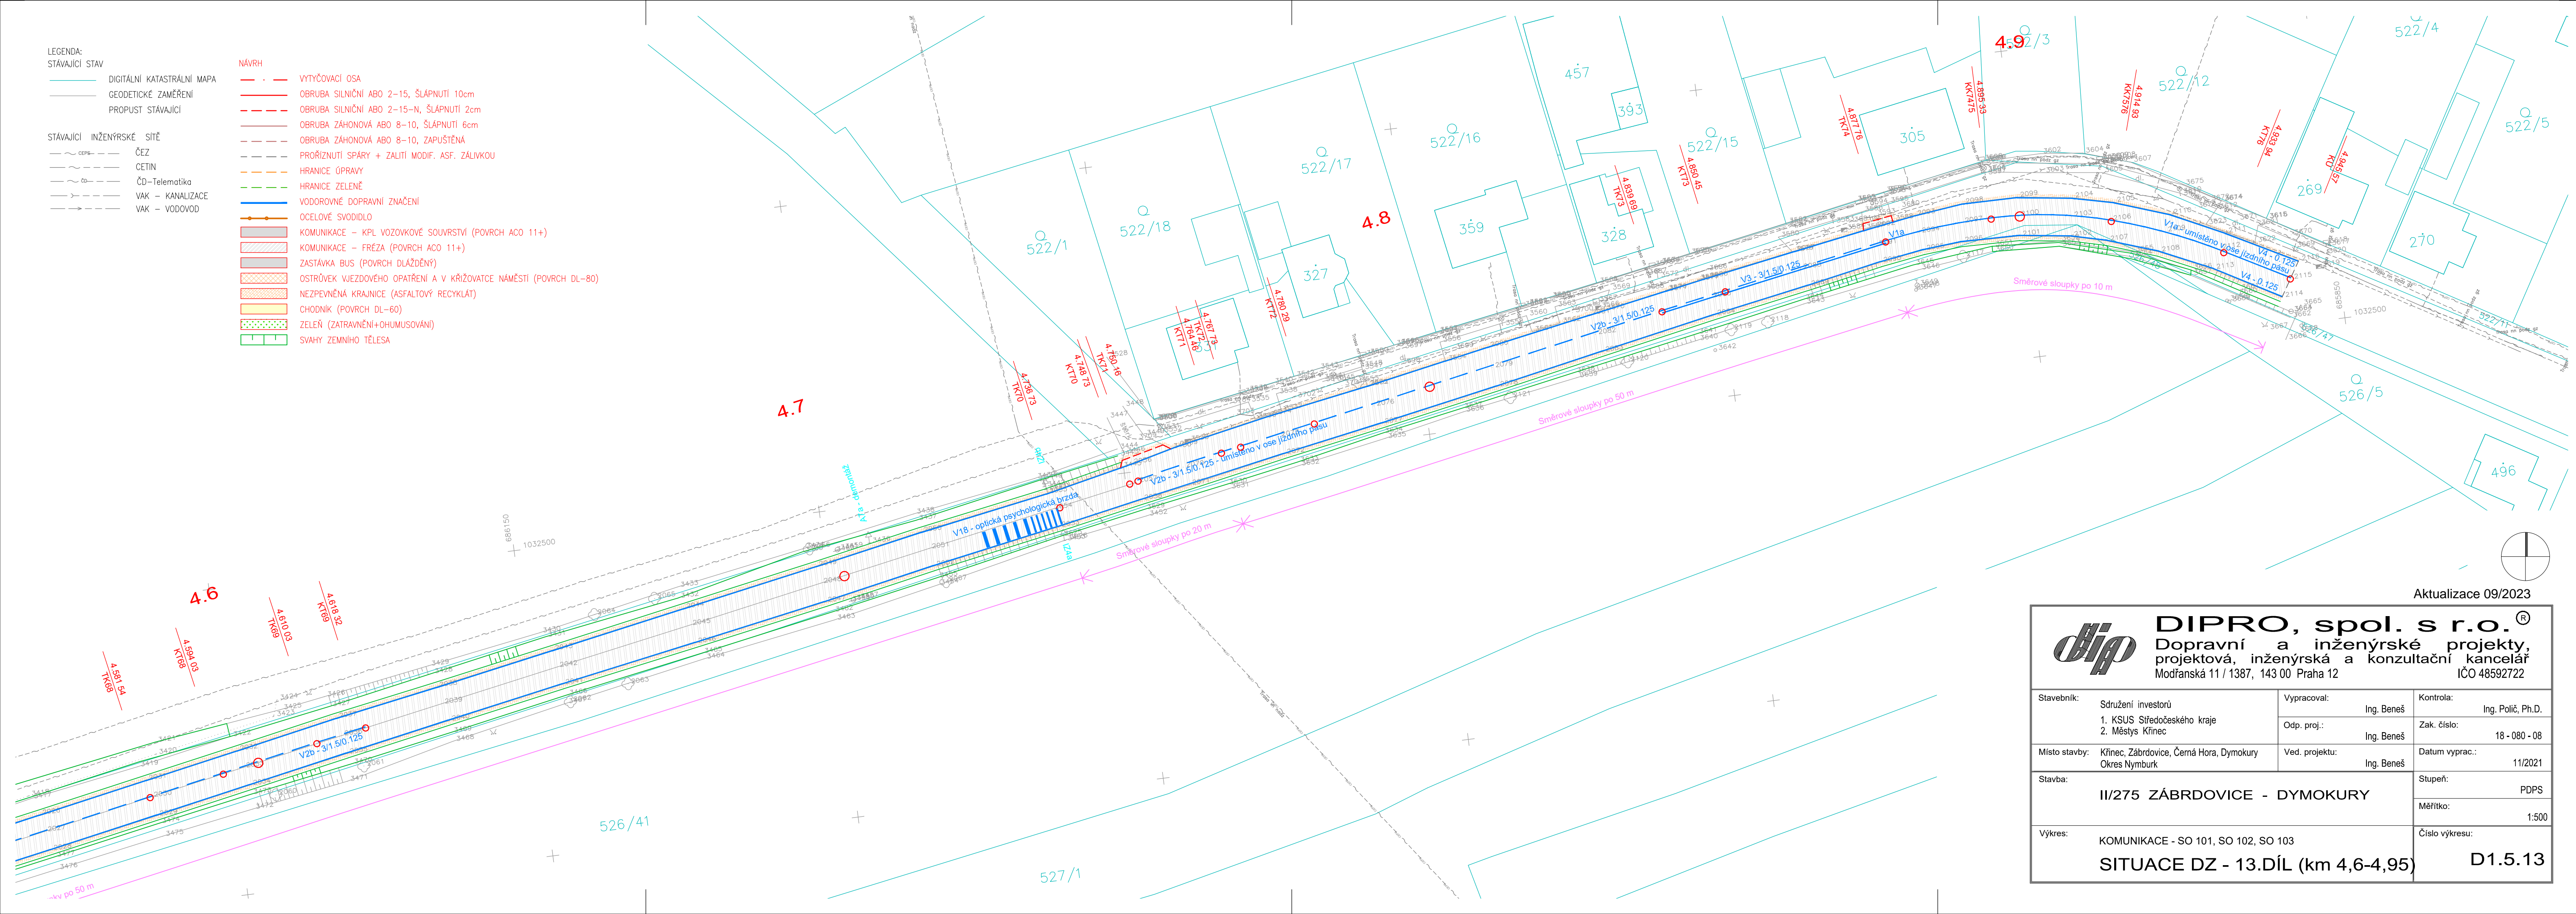

Aktualizace 09/2023



**DIPRO, spol. s r.o.**  
Dopravní a inženýrské projekty,  
projektová, inženýrská a konzultační kancelář  
Modřanská 11 / 1387, 143 00 Praha 12  
IČO 48592722

|               |  |                |            |                |                     |
|---------------|--|----------------|------------|----------------|---------------------|
| Stavebník:    | Sdružení investorů<br>1. KSUS Středočeského kraje<br>2. Městys Křinec    | Vypracoval:    | Ing. Beneš | Kontrola:      | Ing. Políček, Ph.D. |
|               |  | Odp. proj.:    | Ing. Beneš | Zak. číslo:    | 18 - 080 - 08       |
| Místo stavby: | Křinec, Zábrdovice, Černá Hora, Dymokury<br>Okres Nymburk                | Ved. projektu: | Ing. Beneš | Datum vyprac.: | 11/2021             |
| Stavba:       | II/275 ZÁBRDOVICE - DYMOKURY   |                |            | Stupeň:        | PDPS                |
|               |  |                |            | Měřítko:       | 1:500               |
| Výkres:       | KOMUNIKACE - SO 101, SO 102, SO 103<br>SITUACE DZ - 13.DÍL (km 4,6-4,95) |                |            | Číslo výkresu: | D1.5.13             |