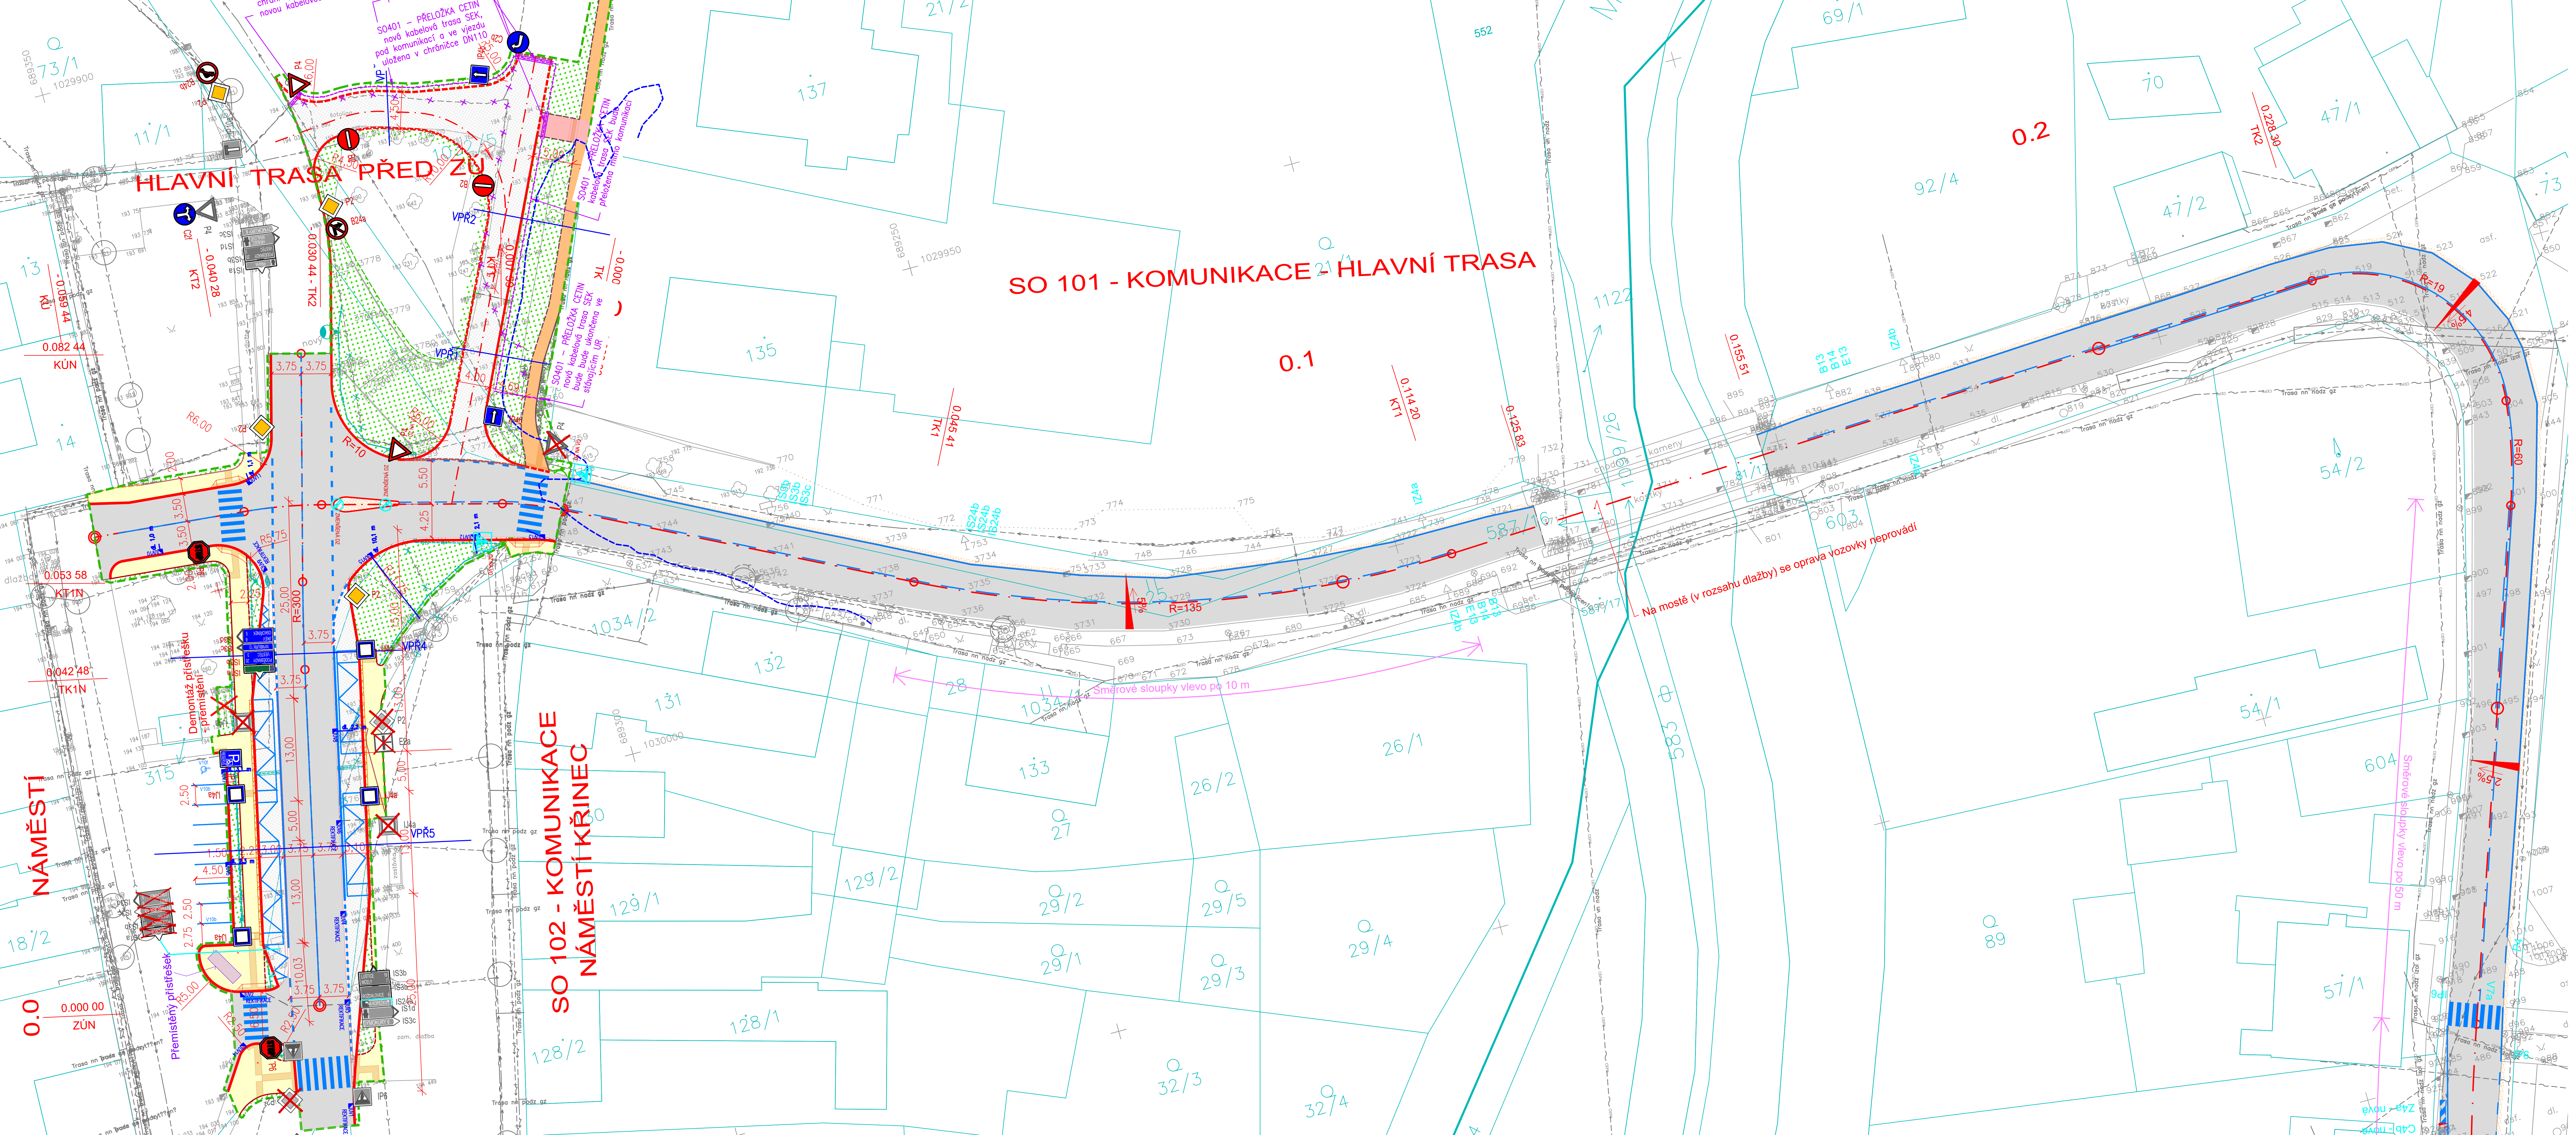

LEGENDA:

STÁVAJÍCÍ STAV

- DIGITÁLNÍ KATASTRÁLNÍ MAPA
- GEODETICKÉ ZAMĚŘENÍ
- PROPUST STÁVAJÍCÍ

STÁVAJÍCÍ INŽENÝRSKÉ SÍTĚ

- ČEZ
- CETIN
- ČD–Telematika
- VAK – KANALIZACE
- VAK – VODOVOD

NÁVRH

- VYTYČOVACÍ OSA
- OBRUBA SILNIČNÍ ABO 2–15, ŠLAPNUTÍ 10cm
- OBRUBA SILNIČNÍ ABO 2–15–N, ŠLAPNUTÍ 2cm
- OBRUBA ZÁHONOVÁ ABO 8–10, ŠLAPNUTÍ 6cm
- OBRUBA ZÁHONOVÁ ABO 8–10, ZAPUŠTĚNÁ
- PROŘÍZNUTÍ SPÁRY + ZALITÍ MODIF. ASF. ZÁLIVKOU
- HRANICE ÚPRAVY
- HRANICE ZELENĚ
- VODOROVNÉ DOPRAVNÍ ZNAČENÍ
- OCELOVÉ SVODIDLO
- KOMUNIKACE – KPL VOZOVKOVÉ SOUVRSTVÍ (POVRCH ACO 11+)
- KOMUNIKACE – FRÉZA (POVRCH ACO 11+)
- ZASTÁVKA BUS (POVRCH DLÁŽDĚNÝ)
- OSTRŮVEK VJEZDOVÉHO OPATŘENÍ A V KŘIŽOVATCE NÁMĚSTÍ (POVRCH DL–80)
- NEZPEVNĚNÁ KRAJNICE (ŠTĚRKODRŤ ŠDA 0/32 TL. 110mm)
- CHODNÍK (POVRCH DL–60)
- ZELEŇ (ZATRAVNĚNÍ+OHUMUSOVÁNÍ)
- SVAHY ZEMNÍHO TĚLESA

Aktualizace 09/2023

DIPRO, spol. s r.o.®
Dopravní a inženýrské projekty, projektová, inženýrská a konzultační kancelář
Modřanská 11 / 1387, 143 00 Praha 12
IČO 48592722

Stavebník:	Sdružení investorů 1. KSUS Středočeského kraje 2. Městys Křinec	Vypracoval: Ing. Beneš Odp. proj.: Ing. Beneš	Kontrola: Ing. Polič, Ph.D. Zak. číslo: 18 - 080 - 08
Místo stavby:	Křinec, Zábrdovice, Černá Hora, Dymokury Okres Nymburk	Ved. projektu: Ing. Beneš	Datum vyprac.: 11/2021
Stavba:	II/275 ZÁBRDOVICE - DYMOKURY		Stupeň: PDPS Měřítko: 1:500
Výkres:	KOMUNIKACE - SO 101, SO 102, SO 103 SITUACE - 1.DÍL (km 0,0-0,3)		Číslo výkresu: D1.2.1