


PŘÍČNÝ ŘEZ A-A M1:50

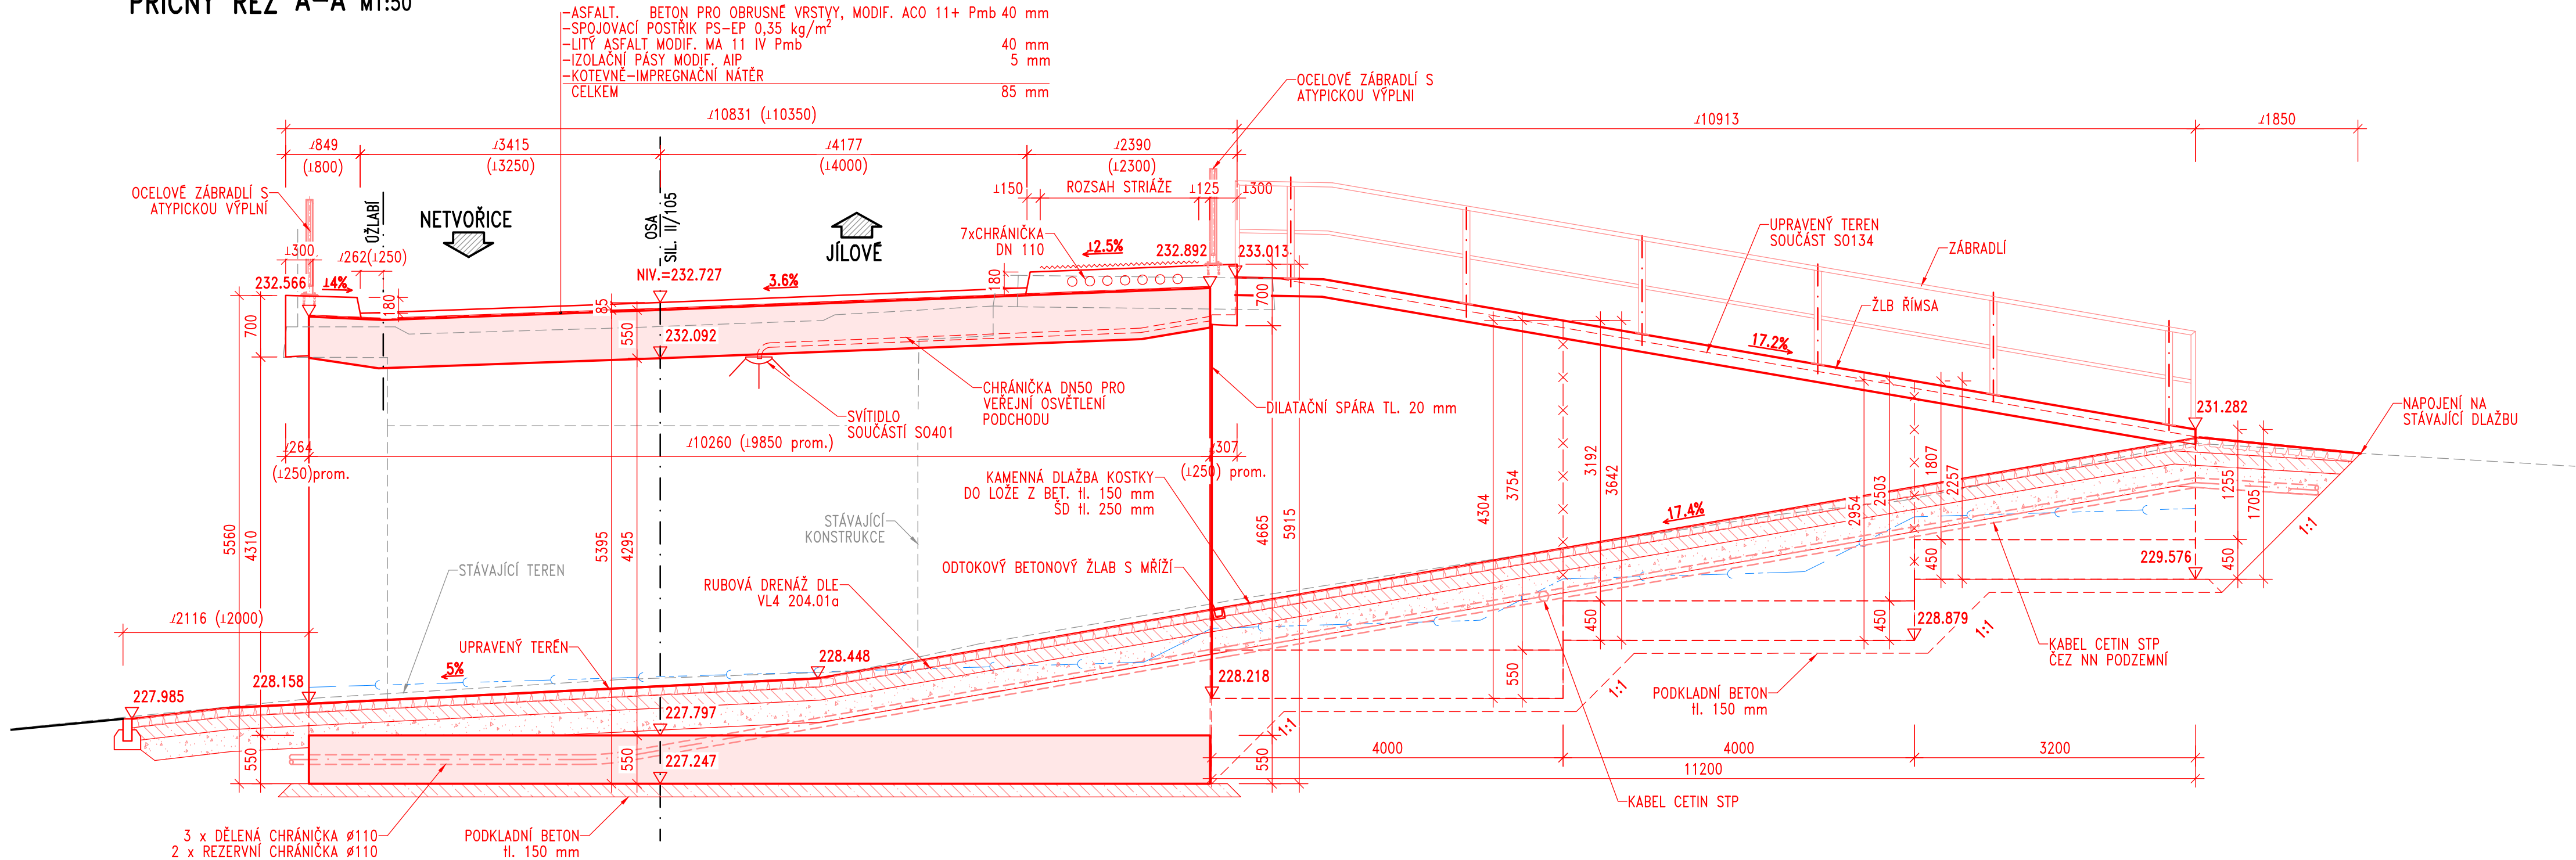

Objednatel:

Středočeský kraj

STŘEDOČESKÝ KRAJ
KRAJSKÝ ÚŘAD
ZBOROVSKÁ 11, 150 21 PRAHA 5

Souřadnicový systém S-JTSK, Výškový systém Bpv

Číslo zakázky:	20 307 00	HIP:	Ing. Pavel HRDINA 736662206, phr@pontex.cz
Schválil:	Ing. Petr SOUČEK	Zodp. projektant:	Ing. Michal CHŮRA 777598859, chura@pontex.cz
Tech. kontrola:	Ing. Jan VESELÝ	Vypracoval:	Ing. Lukáš BUGAJ

PONTEX

Praha 4, Na Hřebenech II 1718/10, 140 00
tel.: +420244062215; email: prijeni@pontex.cz

Objednatel:	Středočeský kraj	Obec:	Kamenný Přívoz	Kraj:	Středočeský
Akce:	II/105 Kamenný Přívoz, mosty ev. č. 105-008 a 105-009 přes řeku Sázavu v obci Kamenný Přívoz			Datum:	Stupeň
Část:	D. STAVEBNÍ ČÁST			09/2024	PDPS
Objekt:	SO 202 - MOST ev. č. 105-008			Souprava	Č. přílohy
Příloha:	PŘÍČNÝ ŘEZ				2.e