


VYTYČOVACÍ VÝKRES
km 10,647 - km 11,400 (SLAVOŠOV)
M 1 : 1000

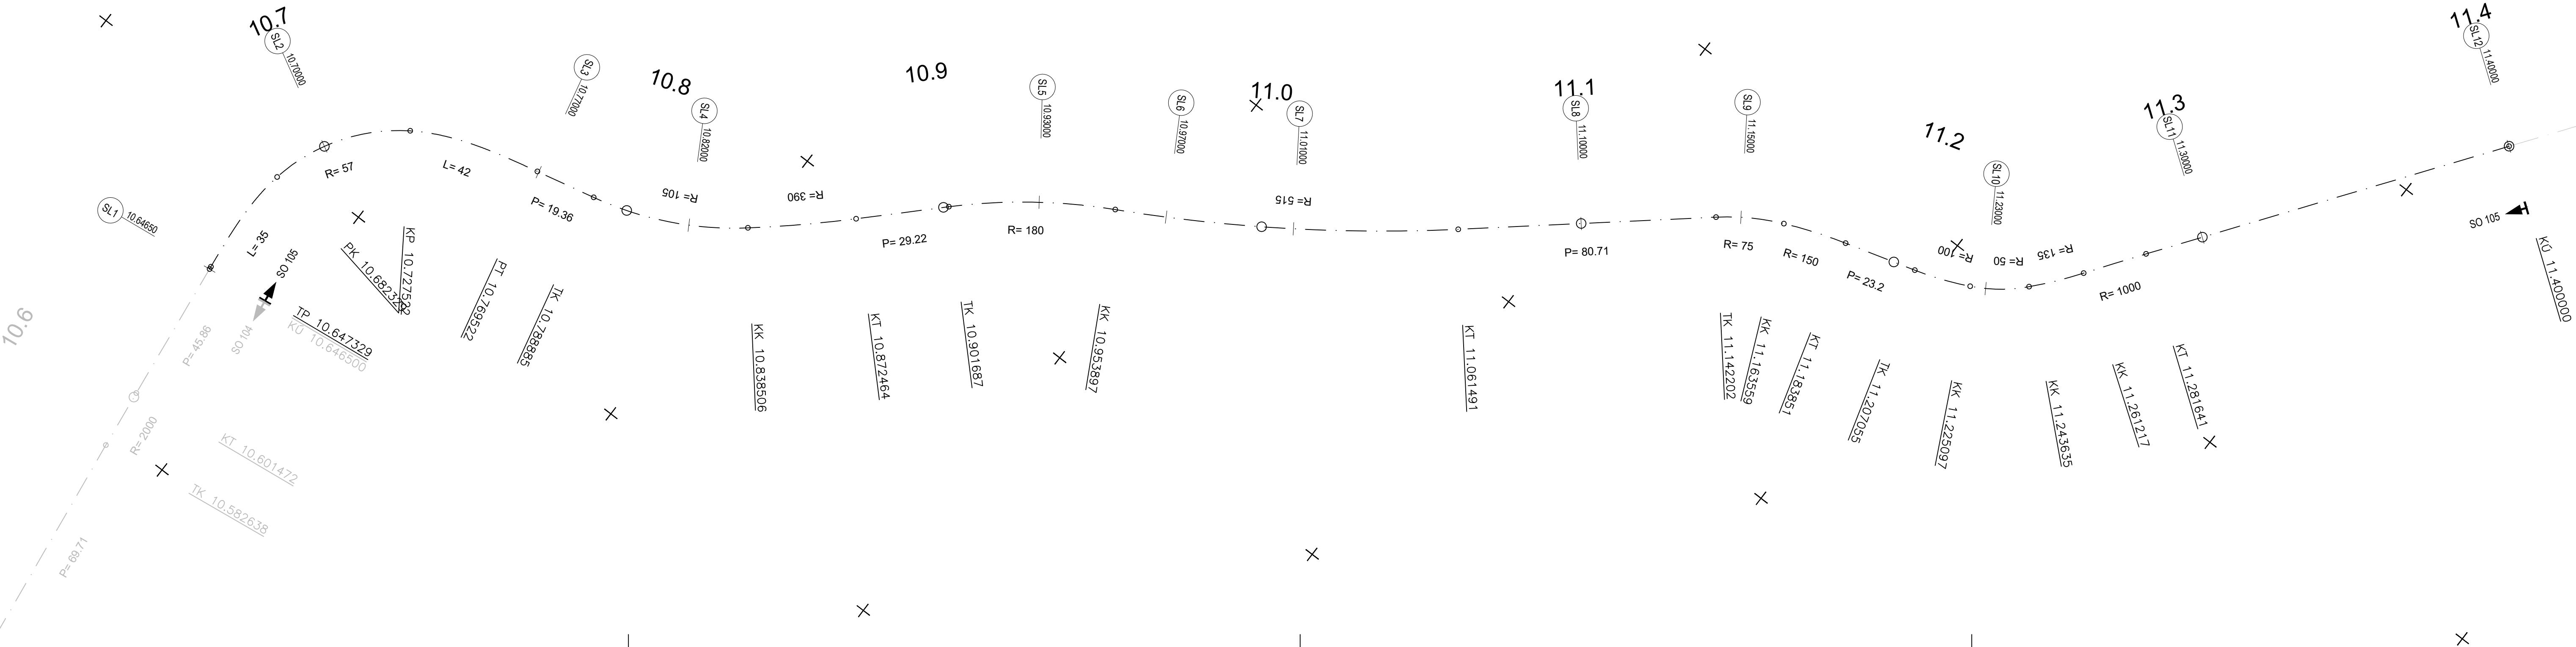

BOD	STANIČENÍ	Y	X
ZÚ=SL1	10,646500	695 726,811	1 085 941,351
TP	10,647329	695 726,916	1 085 940,528
PK	10,682329	695 727,789	1 085 905,686
SL2	10,700000	695 722,007	1 085 889,062
KP	10,727522	695 703,808	1 085 868,773
PT	10,769522	695 664,627	1 085 854,362
SL3	10,770000	695 664,161	1 085 854,253
TK	10,788885	695 645,773	1 085 849,951
SL4	10,820000	695 616,960	1 085 838,510
KK	10,838506	695 601,857	1 085 827,858
KT	10,872464	695 576,923	1 085 804,820
TK	10,901687	695 556,343	1 085 784,072
SL5	10,930000	695 534,909	1 085 765,619
KK	10,953897	695 514,751	1 085 752,818
SL6	10,970000	695 500,737	1 085 744,886
SL7	11,010000	695 467,059	1 085 723,323
KT	11,061491	695 426,346	1 085 691,834
SL8	11,100000	695 397,100	1 085 666,781
TK	11,142202	695 365,050	1 085 639,327
SL9	11,150000	695 358,875	1 085 634,570
KK	11,163559	695 347,083	1 085 627,913
KT	11,183851	695 328,078	1 085 620,848
TK	11,207055	695 305,831	1 085 614,251
KK	11,225097	695 289,089	1 085 607,593
SL10	11,230000	695 284,830	1 085 605,168
KK	11,243635	695 274,461	1 085 596,379
KK	11,261217	695 263,603	1 085 582,566
KT	11,281641	695 251,880	1 085 565,841
SL11	11,300000	695 241,191	1 085 550,915
KÚ=SL12	11,400000	695 182,963	1 085 469,616

SOUŘADNICOVÝ SYSTÉM S-JTSK, VÝŠKOVÝ SYSTÉM BpV

ZHOTOVITEL:				
ATELIÉR PROJEKTOVÁNÍ INŽENÝRSKÝCH STAVEB s.r.o.				
AKCE:			OHRADNÍ 24B 140 00 PRAHA 4 IČ: 61853267	
II/126 - Propojení D1 se sil. I/2 akt. PD 2. ETAPA				
INVESTOR:	HL. INŽ. PROJEKTU:	VEDOUcí PROJEKTU:	KONTROLOVAL:	tel: 241 481 215 e-mail: karel.krizek@apis-sro.eu www: www.apis-sro.eu
STŘEDOČESKÝ KRAJ Zborovská 11 160 21 Praha 5	Ing. Viktor NEJEDLÝ	Ing. Josef ŠTĚPÁN	Ing. Karel NEJEDLÝ	
ZODPOVĚDNÝ POJEKTANT:		VYPRACOVAL:		ZAK. ČÍSLO:
Ing. Karel KRÍŽEK		Ing. Karel KRÍŽEK		3173/08
KRAJ: STŘEDOČESKÝ		OKRES: BENEŠOV, KUTNÁ HORA		FORMÁTÚ A4: 5
ČÍSLO OBJEKTU:		NÁZEV PŘÍLOHY:		DATUM: ZÁŘÍ 2020
105 D.1.1.5		VYTYČOVACÍ VÝKRES - km 10,647 - km 11,400 (SLAVOŠOV)		ST.PROJ.: PDPS MÉRITKO: 1:1000 PŘÍLOHA: 8