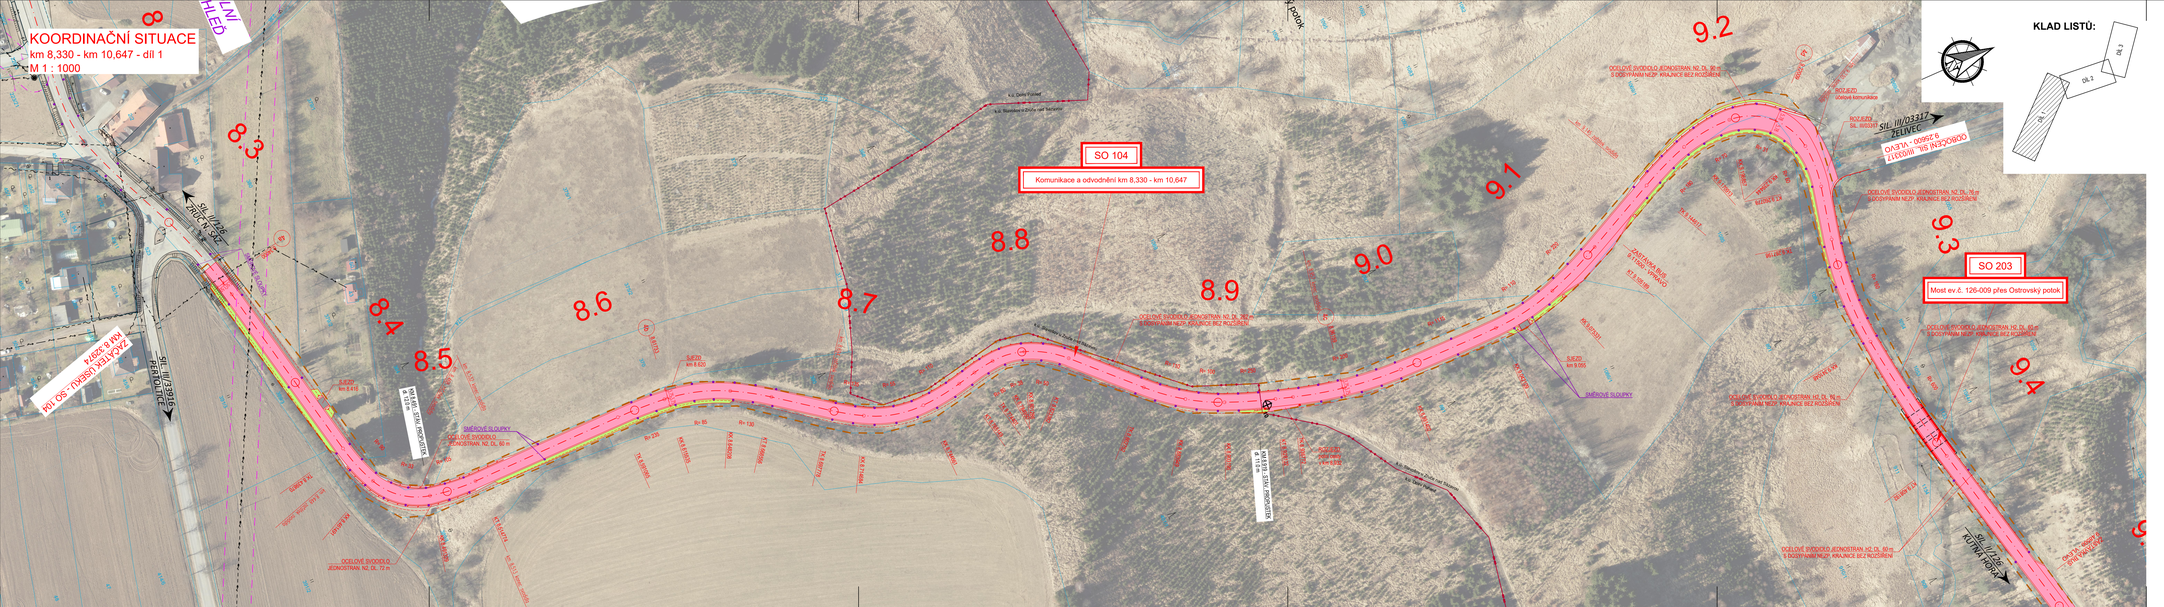
KOORDINAČNÍ SITUACE
km 8,330 - km 10,647 - díl 1
M 1 : 1000
SO 104
Komunikace a odvodnění km 8,330 - km 10,647
SO 203
Most ev.č. 126-009 přes Ostrovský potok
8.3
8.4
8.5
8.6
8.7
8.8
8.9
9.0
9.1
9.2
9.3
9.4
