
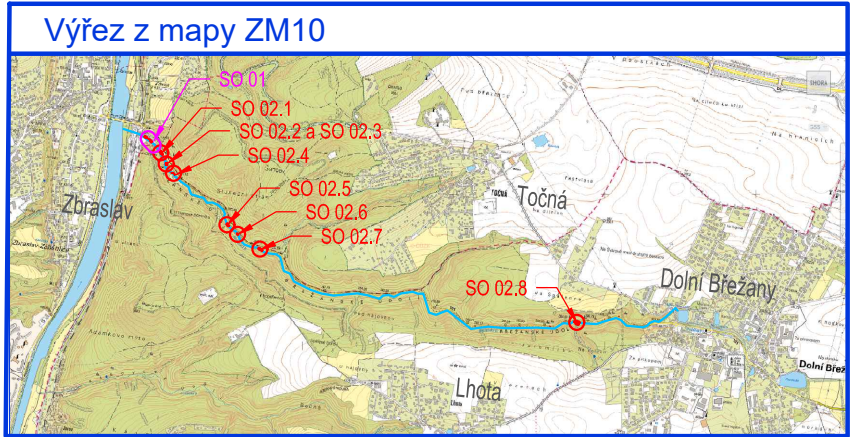
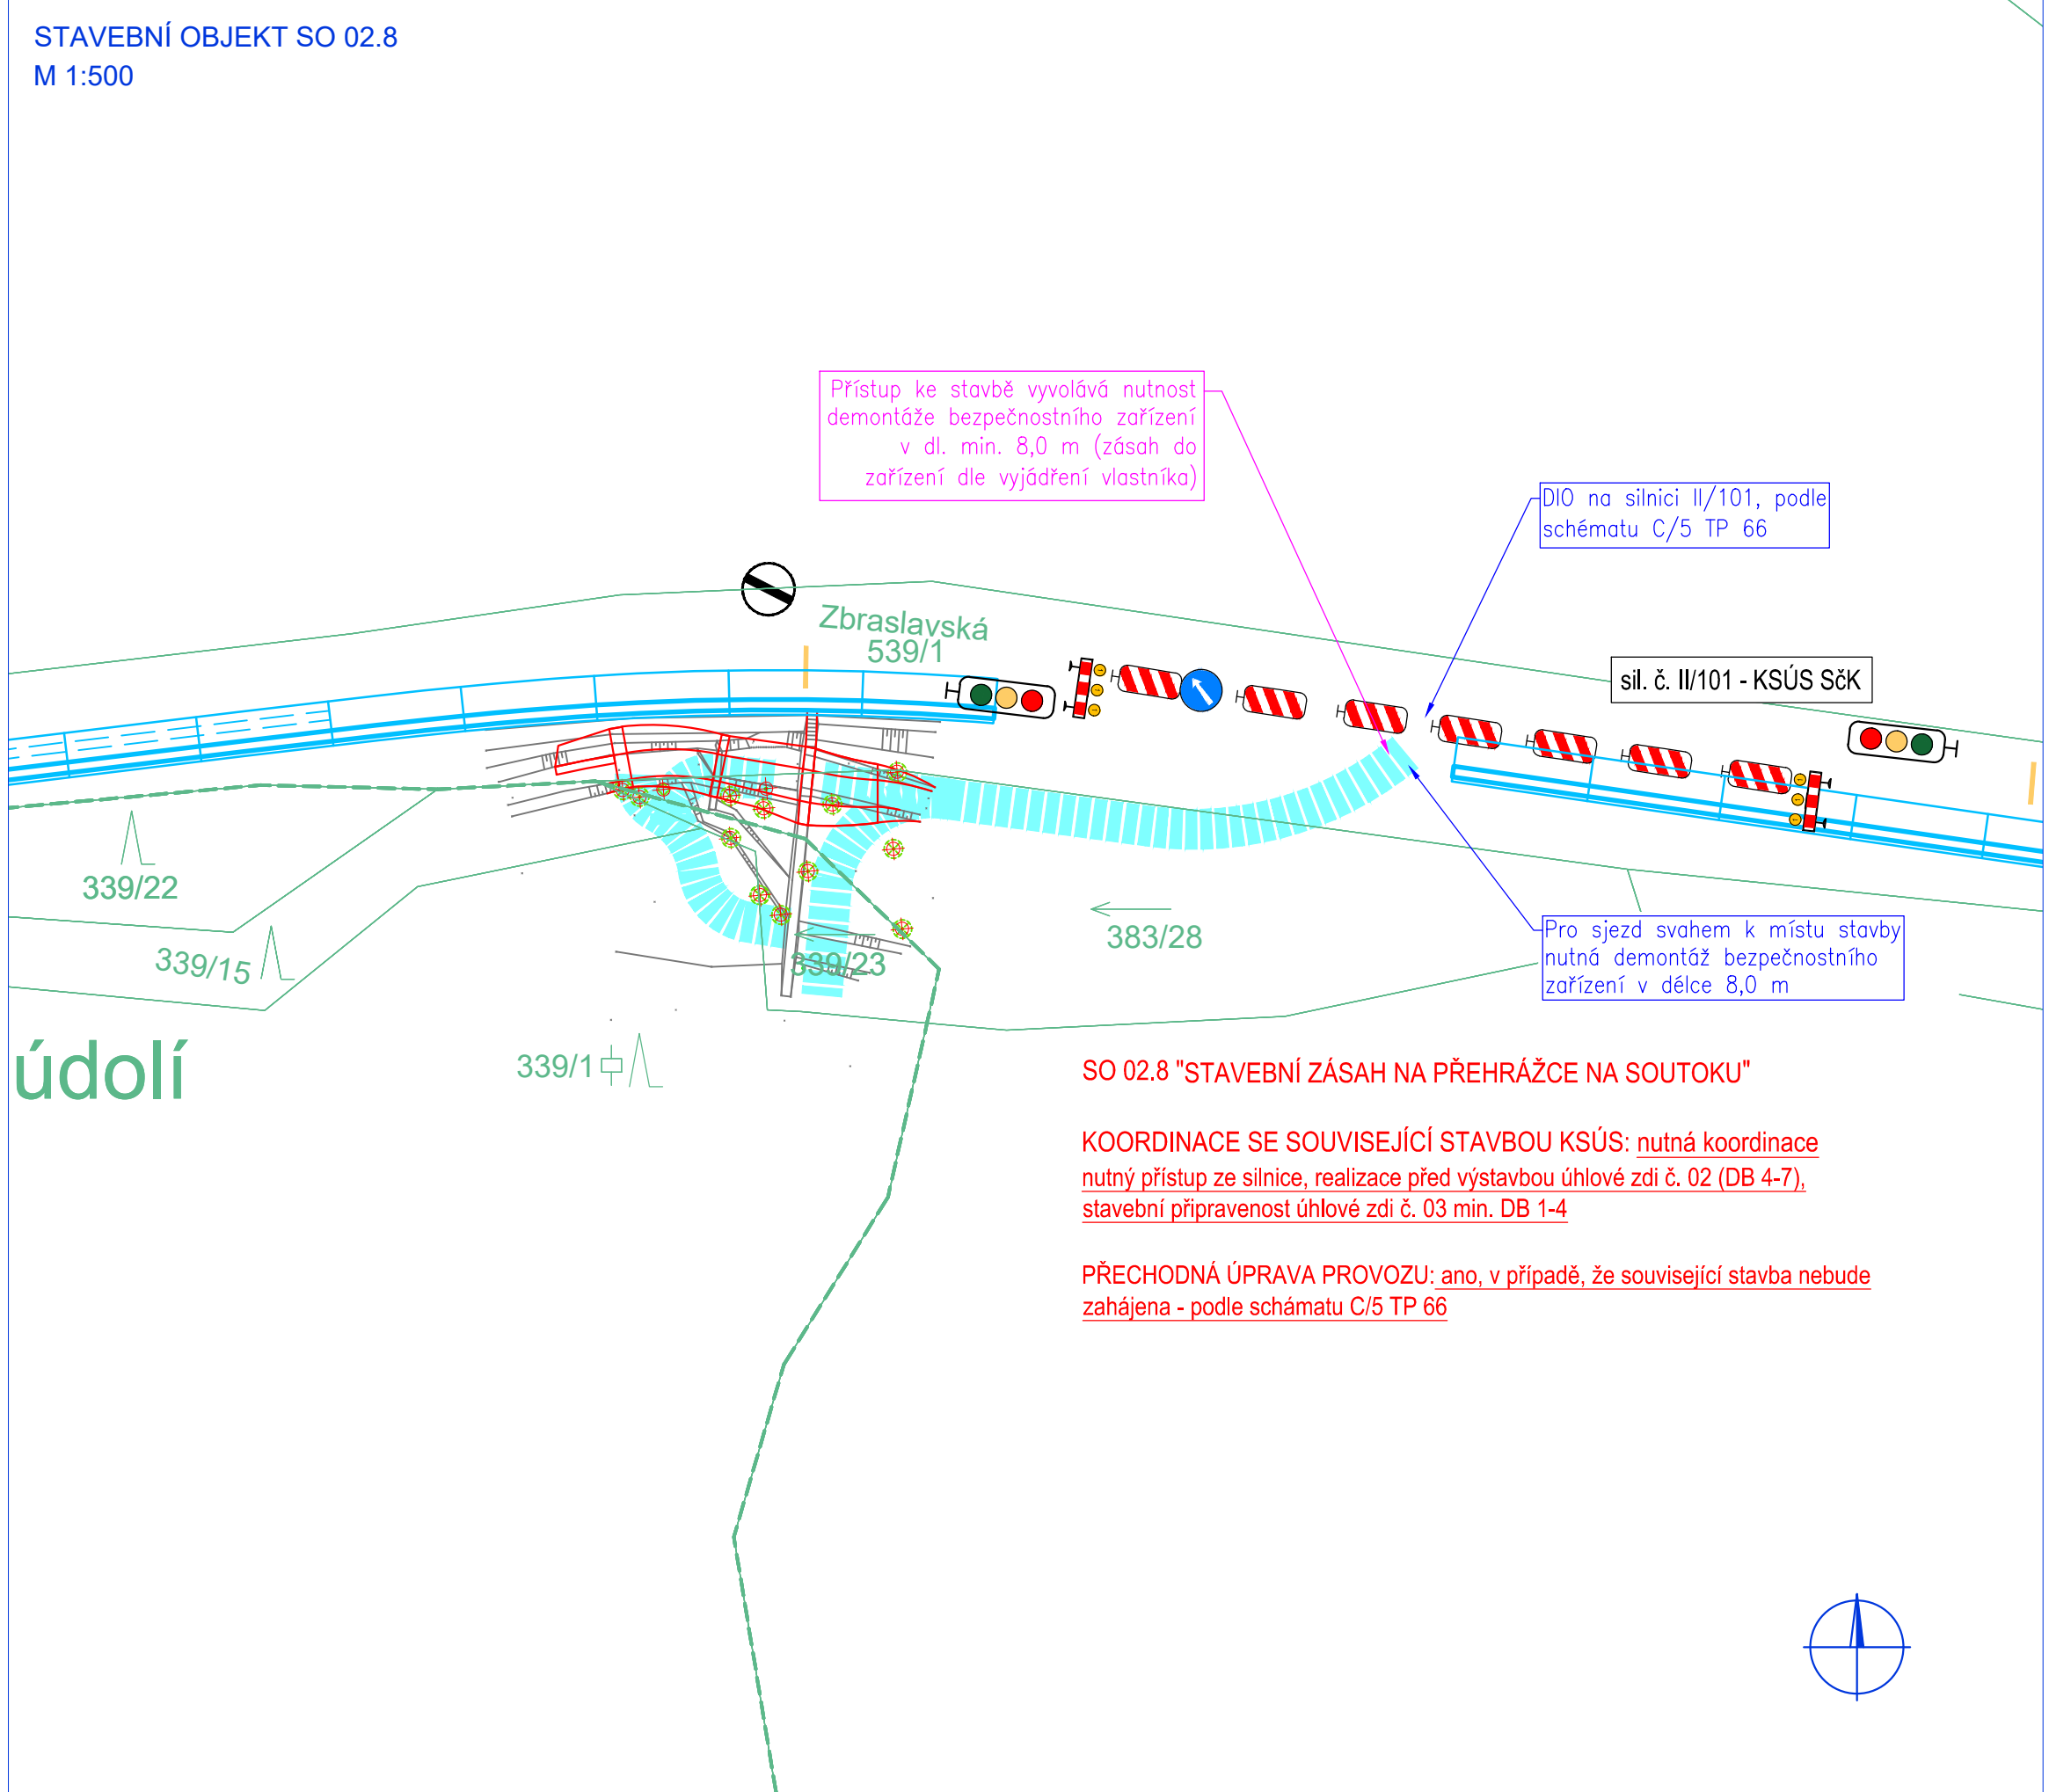
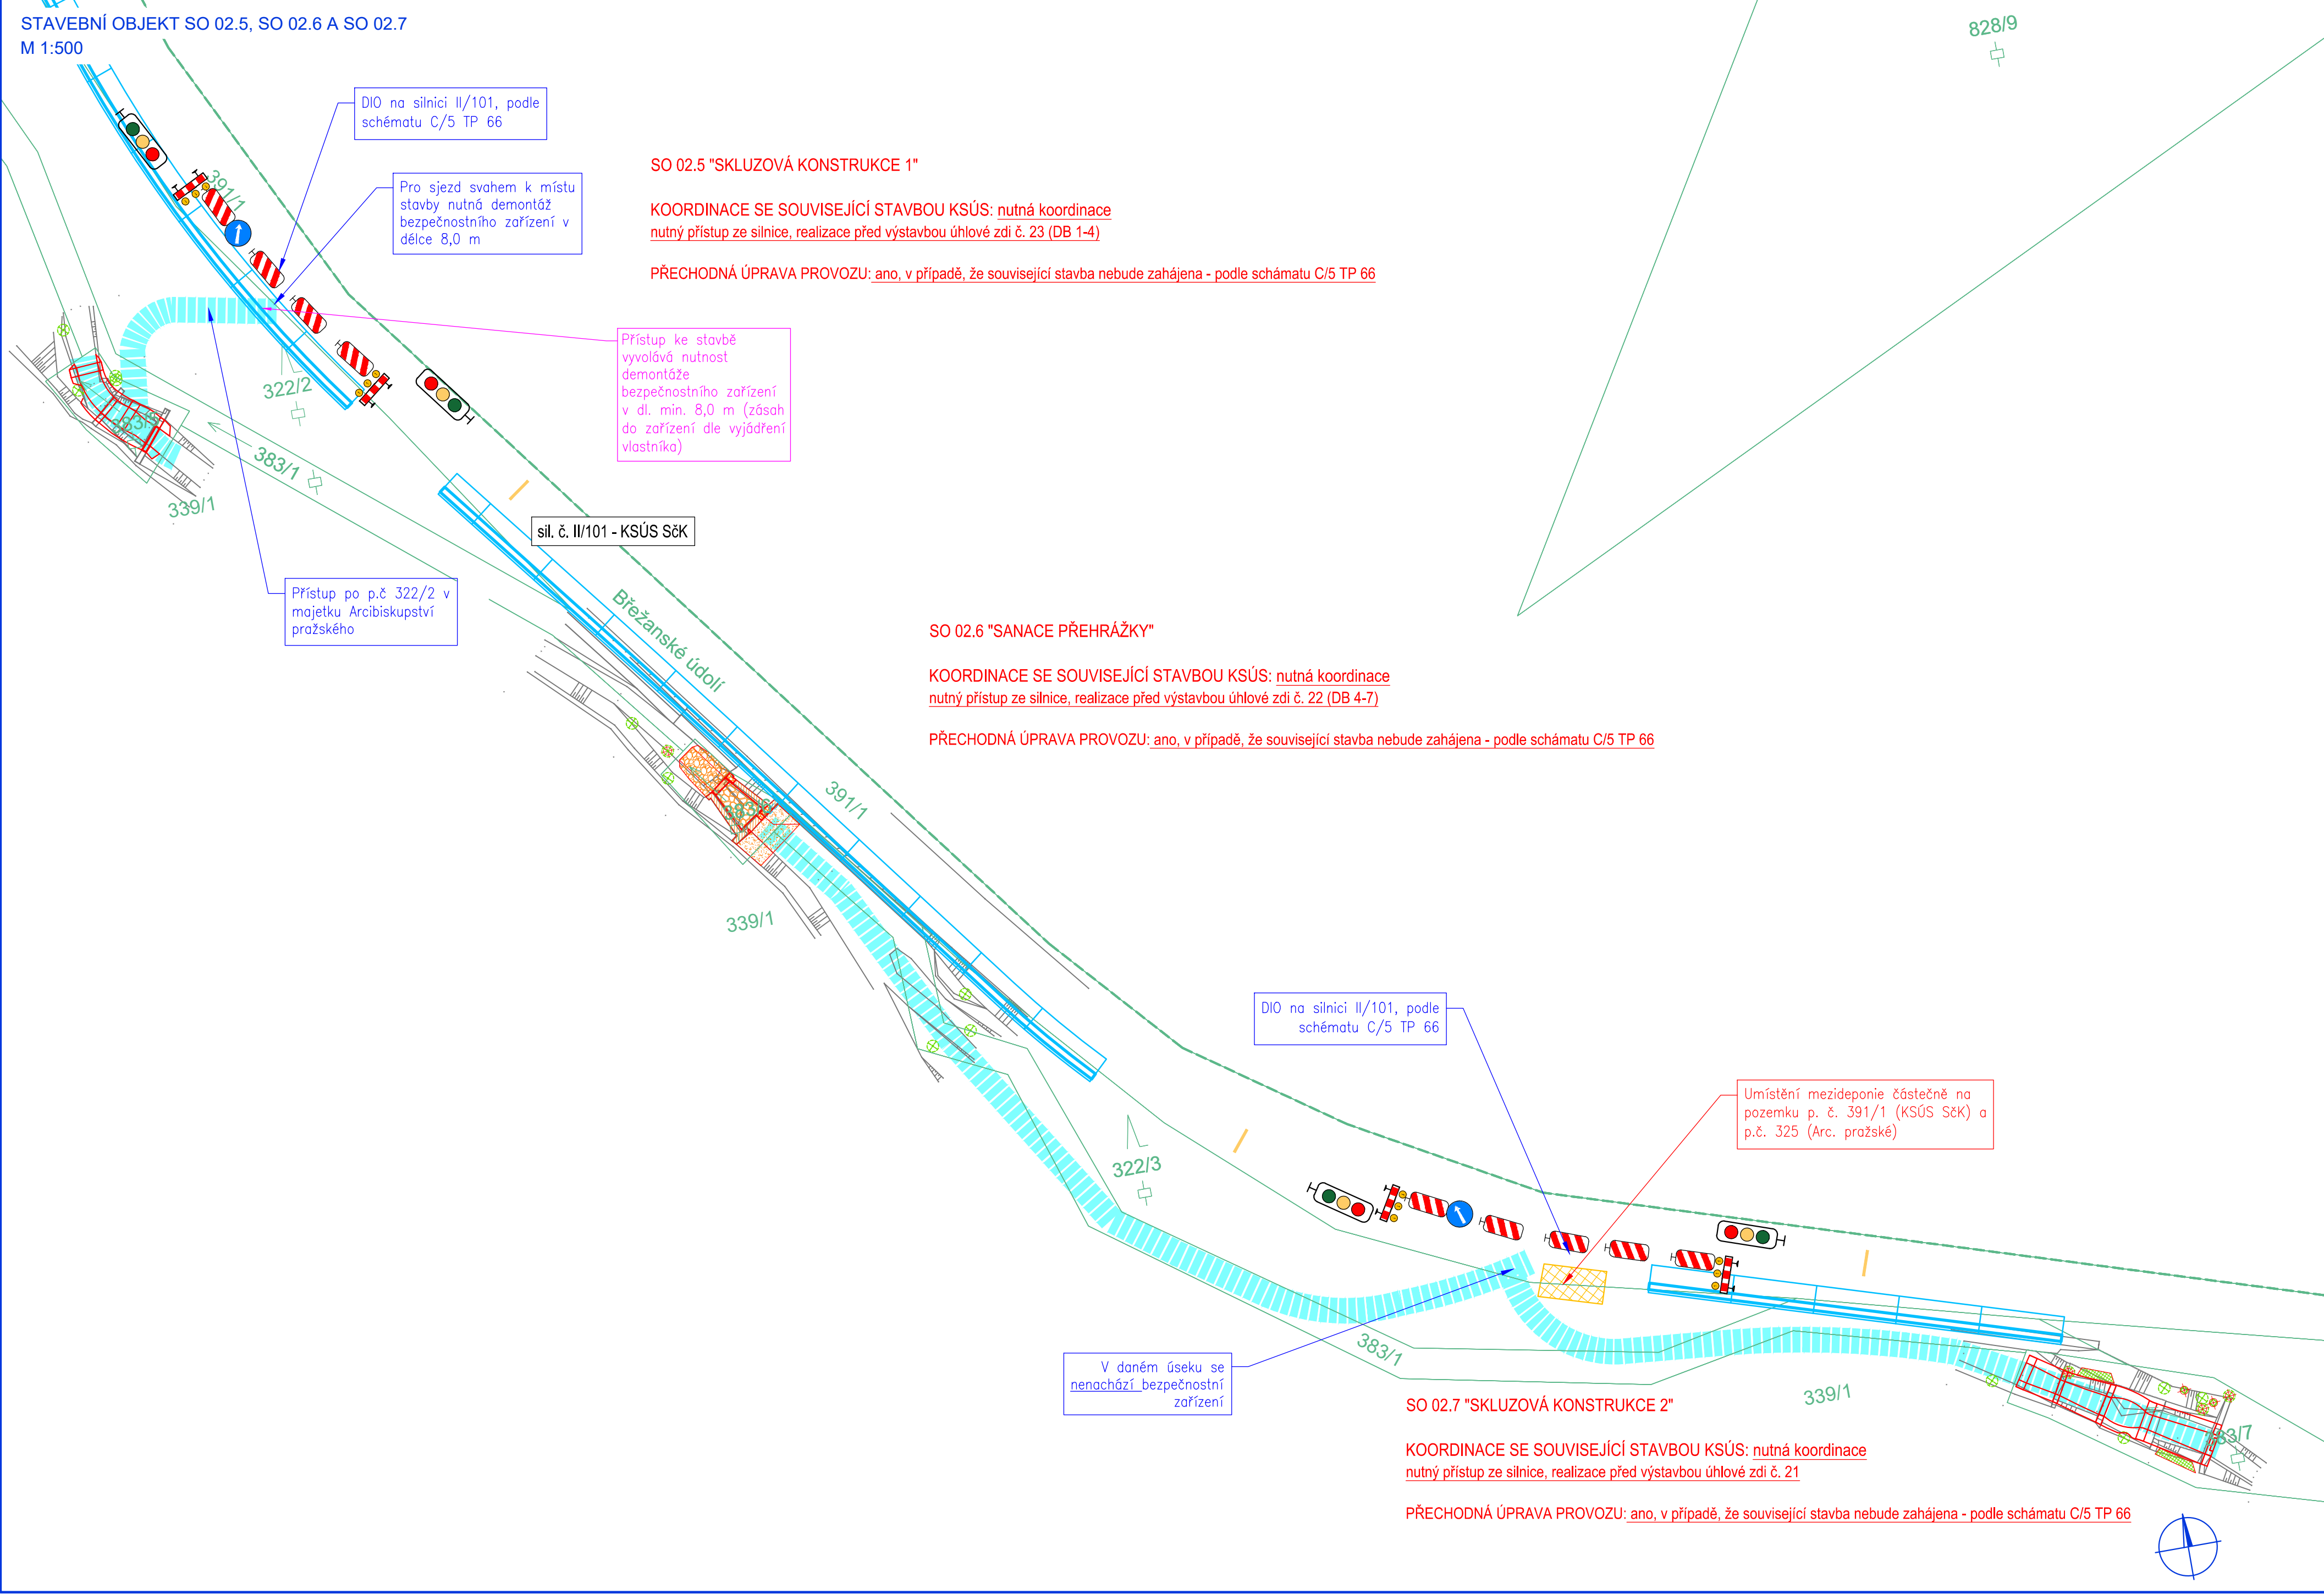


KOORDINAČNÍ SITUAČNÍ VÝKRES - ČÁST STŘEDOČESKÝ KRAJ
 M 1:500

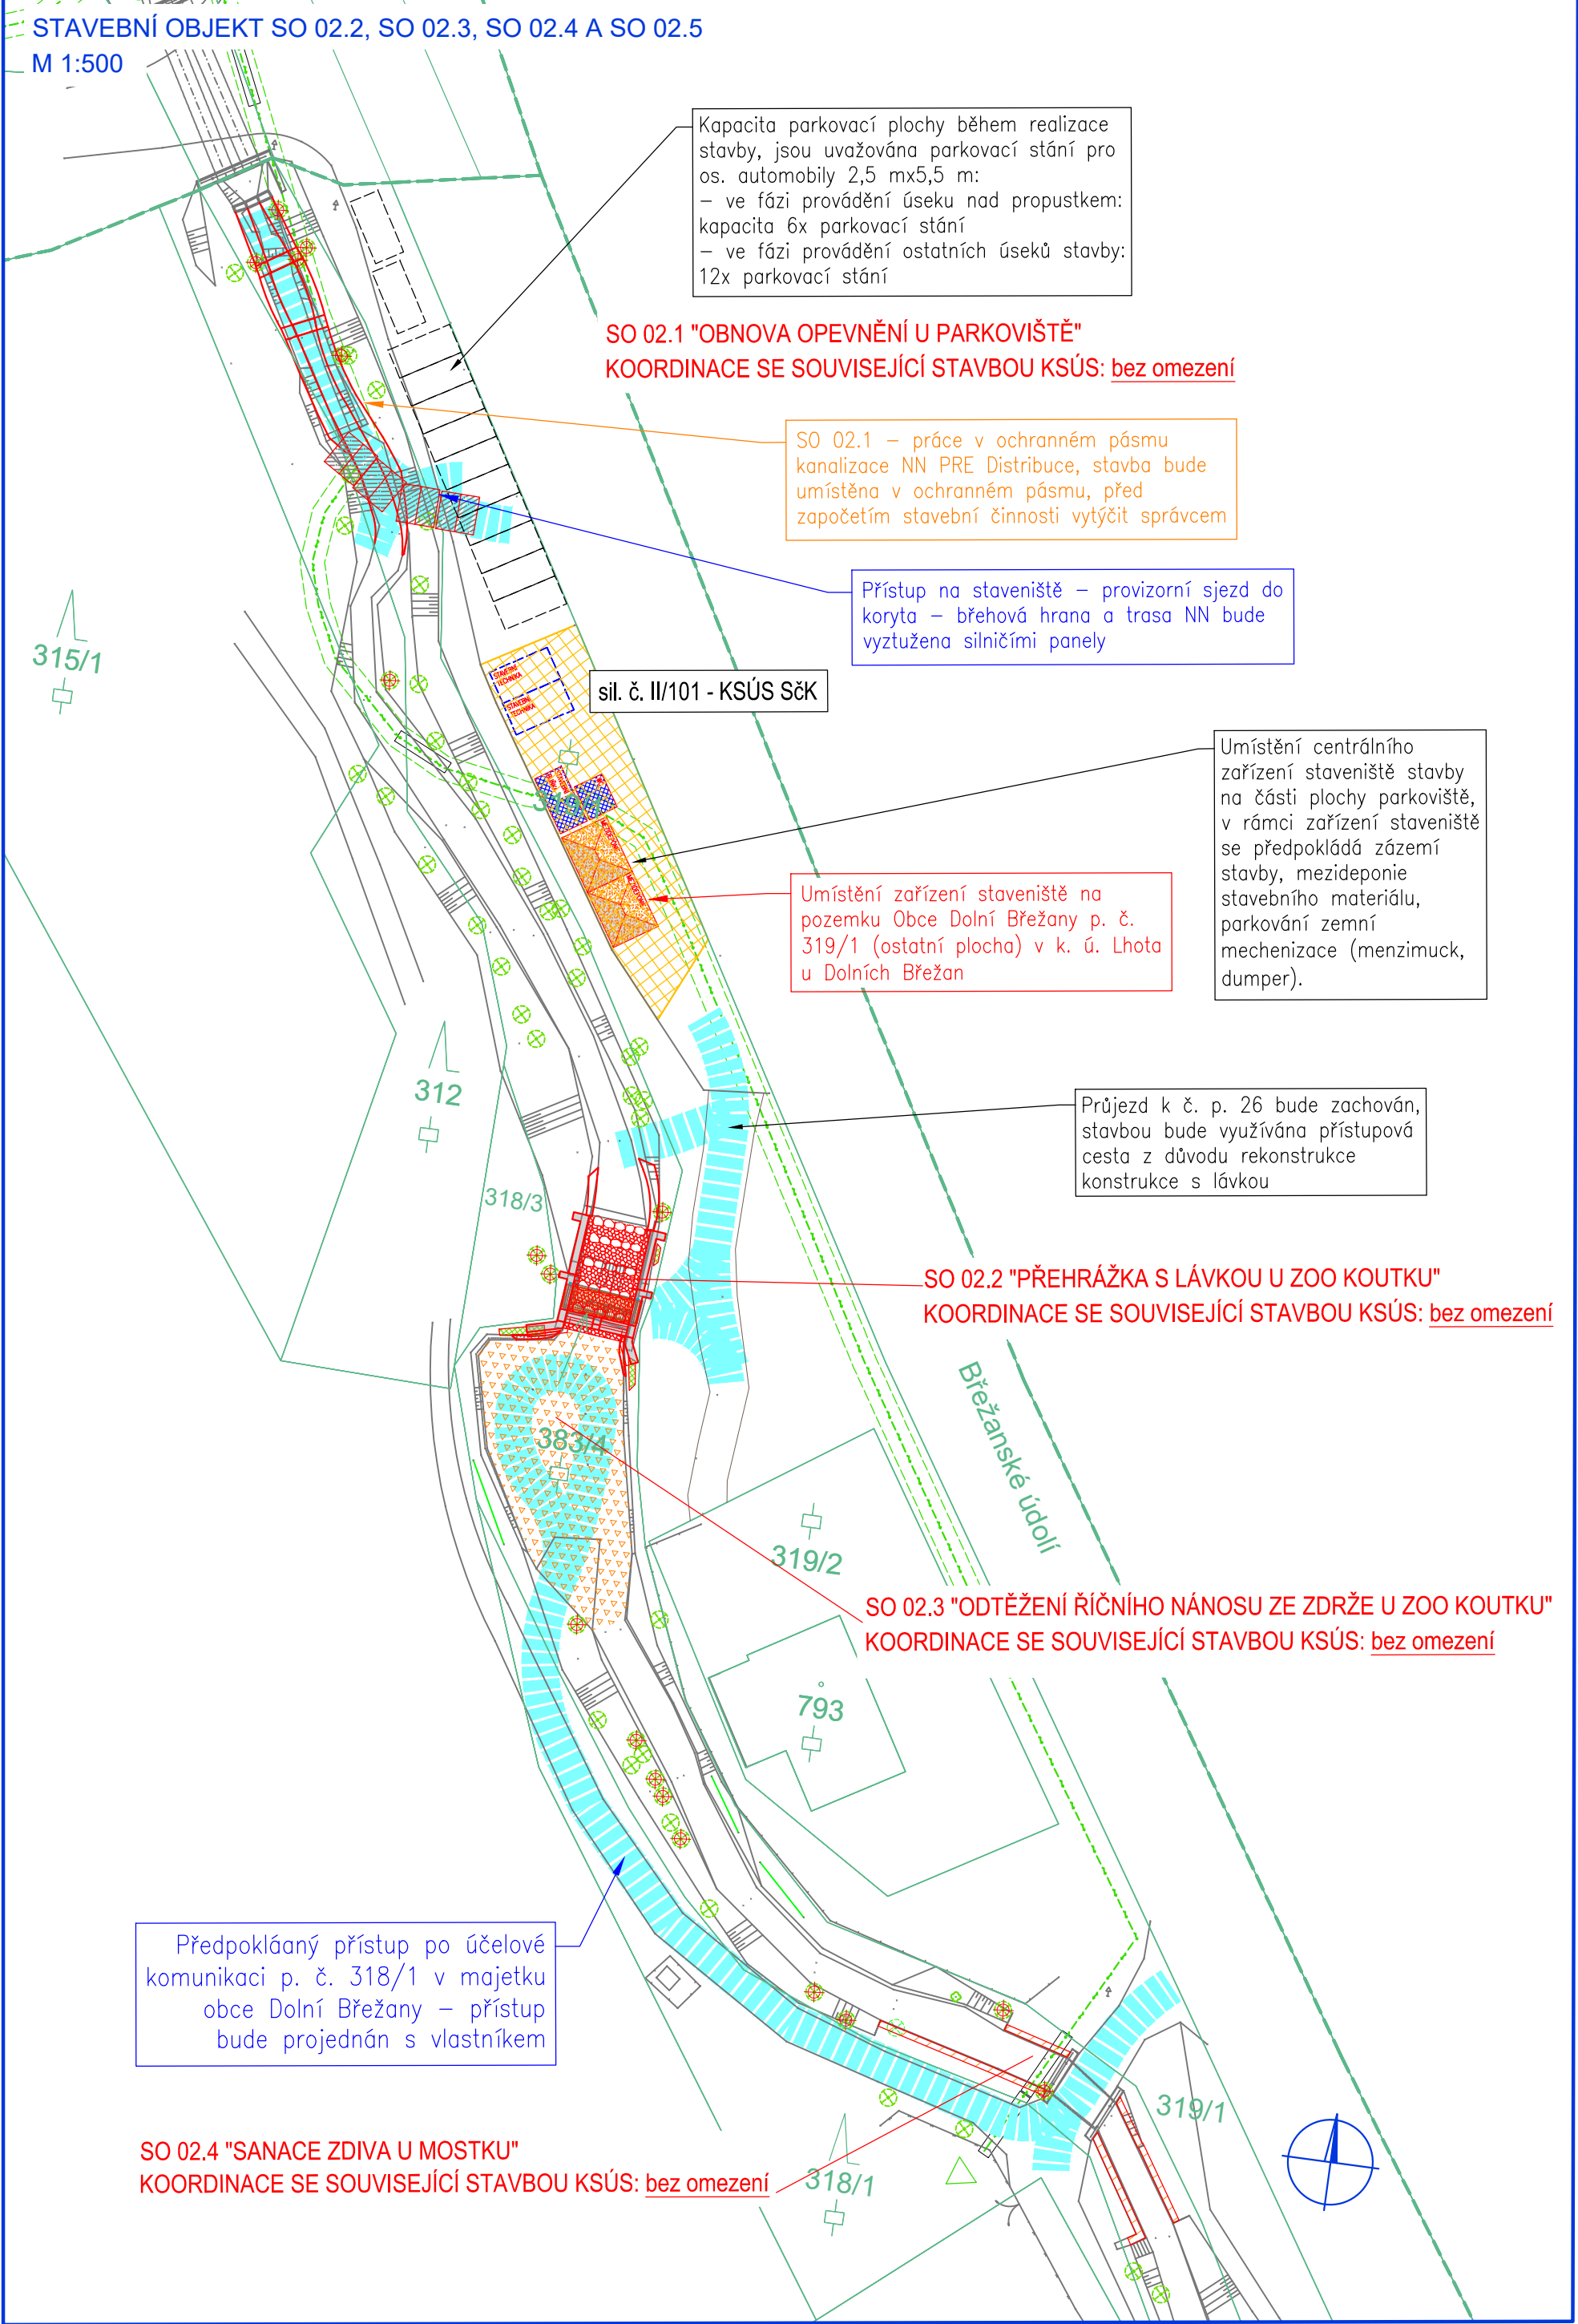

Terminová omezení:
 Vyplyv z biologického hodnocení
 Kácení dřevin v termínu 01.10.-30.11.
 Provádění stavebních prací v termínu 20.09.-31.03.
 Stavba je členěna následovně:
 SO 01 - Praha
 SO 01.1 - Skluzová konstrukce
 SO 01.2 - Sanace opevnění
 SO 01.3 - Opevnění na výtok z propustku
 SO 02 - Středočeský kraj
 SO 02.1 - Obnova opevnění u parkoviště
 SO 02.2 - Přehrážka s lávkou u ZOO koutku
 SO 02.3 - Odtěžení říčního nánosů ze zdrže u ZOO koutku
 SO 02.4 - Sanace zdiva u mostku
 SO 02.5 - Skluzová konstrukce 1
 SO 02.6 - Sanace přehrážky
 SO 02.7 - Skluzová konstrukce 2
 SO 02.8 - Stavební zásah na přehrážce na soutoku
 SO 03 - Kácení
 SO 03.1 - Část Praha
 SO 03.2 - Část Středočeský kraj

Legenda	
	Geodetické zaměření
	Katastr nemovitostí
	Přístup na staveniště
	Linie stavby
	Související stavba v gesci KSÚS
	Zařízení staveniště (návrh)
	Kácený strom
	NN PRE Distribuce (podzemní vedení)
	Dočasné využití přístupu panely
	Kamenná rovnanina
	Zdivo na MC, přezdílení
	Dlažba do betonu
	Sanace stávajících konstrukcí
	Odtěžení říčního nánosů
	Monolitické konstrukce
	Terénní úprava
	Kamenný zához

HG partner s.r.o. Smetanova 200, 250 82 Úvaly www.hgpartner.cz		Paré č.:
Investor: Lesy České republiky, státní podnik, Přemyslova 1106/19, 500 08 Hradec Králové	Datum:	04/2025
Odpovědný projektant: Ing. Michal Dvořák	Č. zakázky:	H24/011
Vypracoval: Ing. Ondřej Skalíčka	Změna:	-
Akce: HB Břežanský potok	Stupeň:	DPZ
Název části: SITUAČNÍ VÝKRESY	Část:	C
Příloha: KOORDINAČNÍ SITUAČNÍ VÝKRES	Měřítko: 1:500	Č. přílohy: C.3.2