


Podélný profil  
M 1: 1000/100

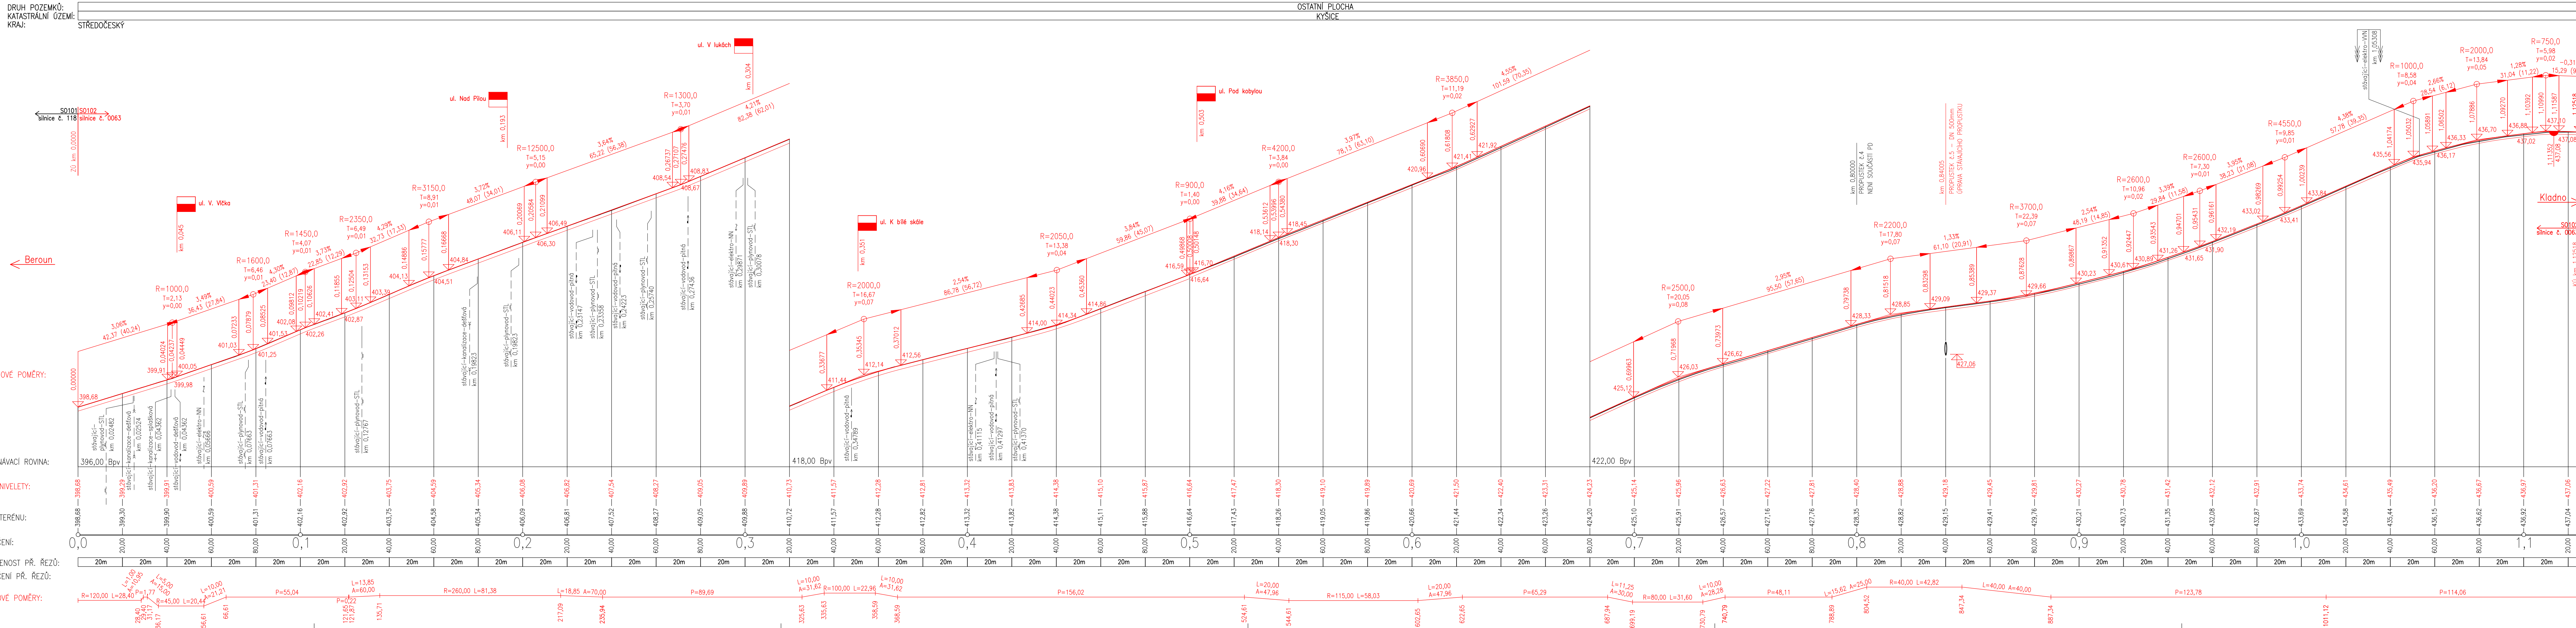

Č.	Datum	Popis	Vypracoval	Schválil
REVIZE				

Čistopis Souřadnicový systém S-JTSK, Výškový systém Bpv

Objednatel:

**Středočeský kraj**  
Zborovská 81/11,  
150 21 Praha 5

**Středočeský kraj**

Navrh/vypracoval:	Zodpovědný projektant:	Zhotovitel:	Podzhotovitel:
Eliška Břizová, DiS.	Eliška Břizová, DiS.	<b>SATRA</b>	Arada s.r.o.
Technická kontrola:	Hlavní inženýr projektu:	Sokolská 32 120 00 Praha 2 IČ: 18584209 DIČ: CZ18584209	Jugoslávských partyzánů 1428/7 160 00 Praha 6 +420 778712814
Ing. Pavel Paška	Ing. Karel Fazekas		

Kraj: Středočeský kraj		Čís.am.obj.:	1400/00066001/2018
Katastrální území: Unhošť, Kyšice		Čís.akce:	1492/1B
Akce:		Datum:	09/2018
<b>II/118 a III/0063 Amerika - Kyšice</b>		Stupeň:	PDPS
		Formát:	7x44
Část:	B - Stavební část	Měřítko:	1:1000/100
Objekt:	SO 102 - Silnice III/0063	Číslo kopie:	<b>B1.02.3</b>
Příloha:	Podélný profil		