


A.1-Celková situace stavby  
M 1:10 000

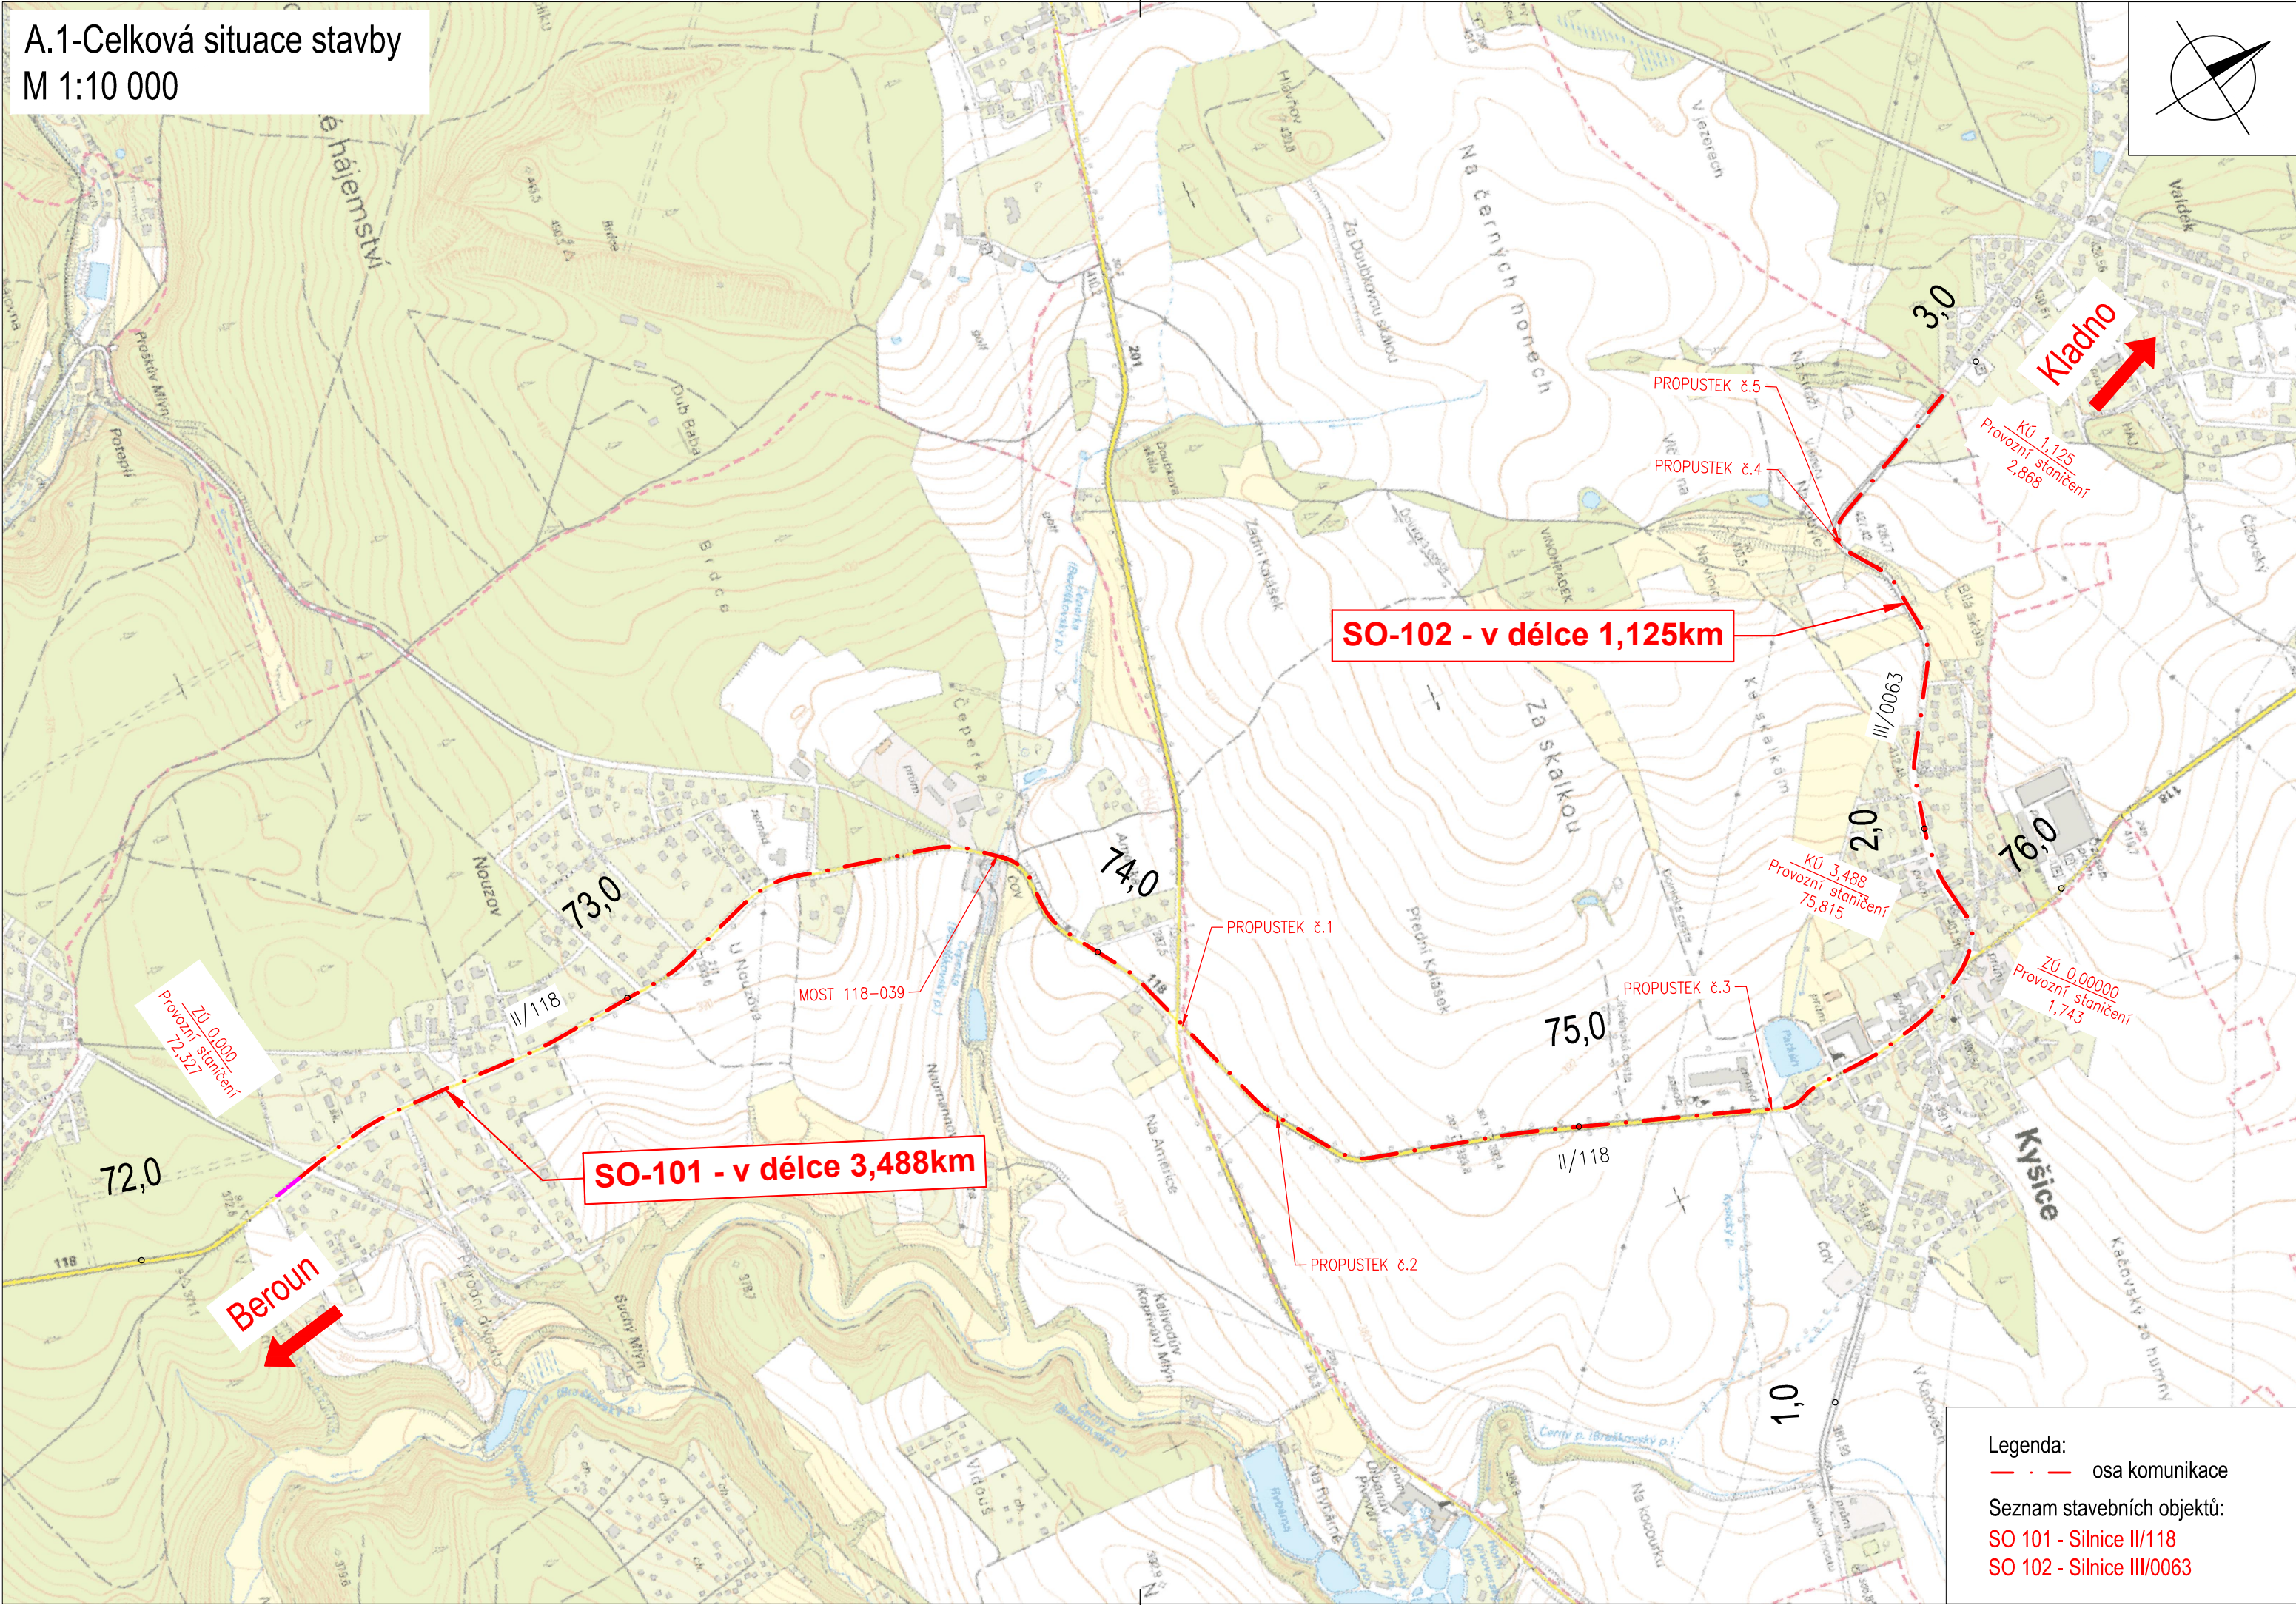

|        |       |       |            |          |
|--------|-------|-------|------------|----------|
|        |       |       |            |          |
|        |       |       |            |          |
|        |       |       |            |          |
| Č.     | Datum | Popis | Vypracoval | Schválil |
| REVIZE |       |       |            |          |

ČistopisSouřadnicový systém S-JTSK, Výškový systém Bpv

Objednatel:

**Středočeský kraj**  
Zborovská 81/11,  
150 21 Praha 5

**Středočeský kraj**

|   |  |   |   |
|---|--|---|---|
| Navrhl/vypracoval:<br>Eliška Bízová, DiS. | Zodpovědný projektant:<br>Eliška Bízová, DiS.  | Zhotovitel:<br><b>SATRA</b><br>Sokalské 32<br>120 00 Praha 2<br>IČ: 18584209<br>DIČ: CZ18584209 | Podzhotovitel:<br>4roads s.r.o.<br><br>Jugoslávských<br>partyzánů 1426/7<br>160 00 Praha 6<br>+420 778712814 |
| Technická kontrola:<br>Ing. Pavel Paška   | Hlavní inženýr projektu:<br>Ing. Karel Fazekas |   |   |

|  |                                  |                    |
|--|----------------------------------|--------------------|
| Kraj: Středočeský kraj                                 | Čís.sm.obj.:                     | 1400/00066001/2018 |
| Katastrální území: Unhošť, Kyšice                      | Čís.akce:                        | 1492/18            |
| Akce:<br><br><b>II/118 a III/0063 Amerika - Kyšice</b> | Datum:                           | 09/2018            |
|  | Stupeň:                          | PDPS               |
|  | Formát:                          | 3x44               |
|  | Měřítko:                         | 1:10000            |
|  | Část: A - Souhrnné řešení stavby | Číslo kopie:       |
| Příloha: Celková situace stavby                        |                                  |                    |