



NOVÝ STAV – PŮDORYS
M 1:50

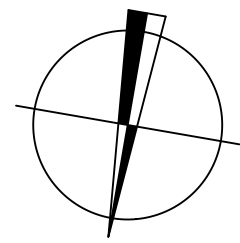

st.620

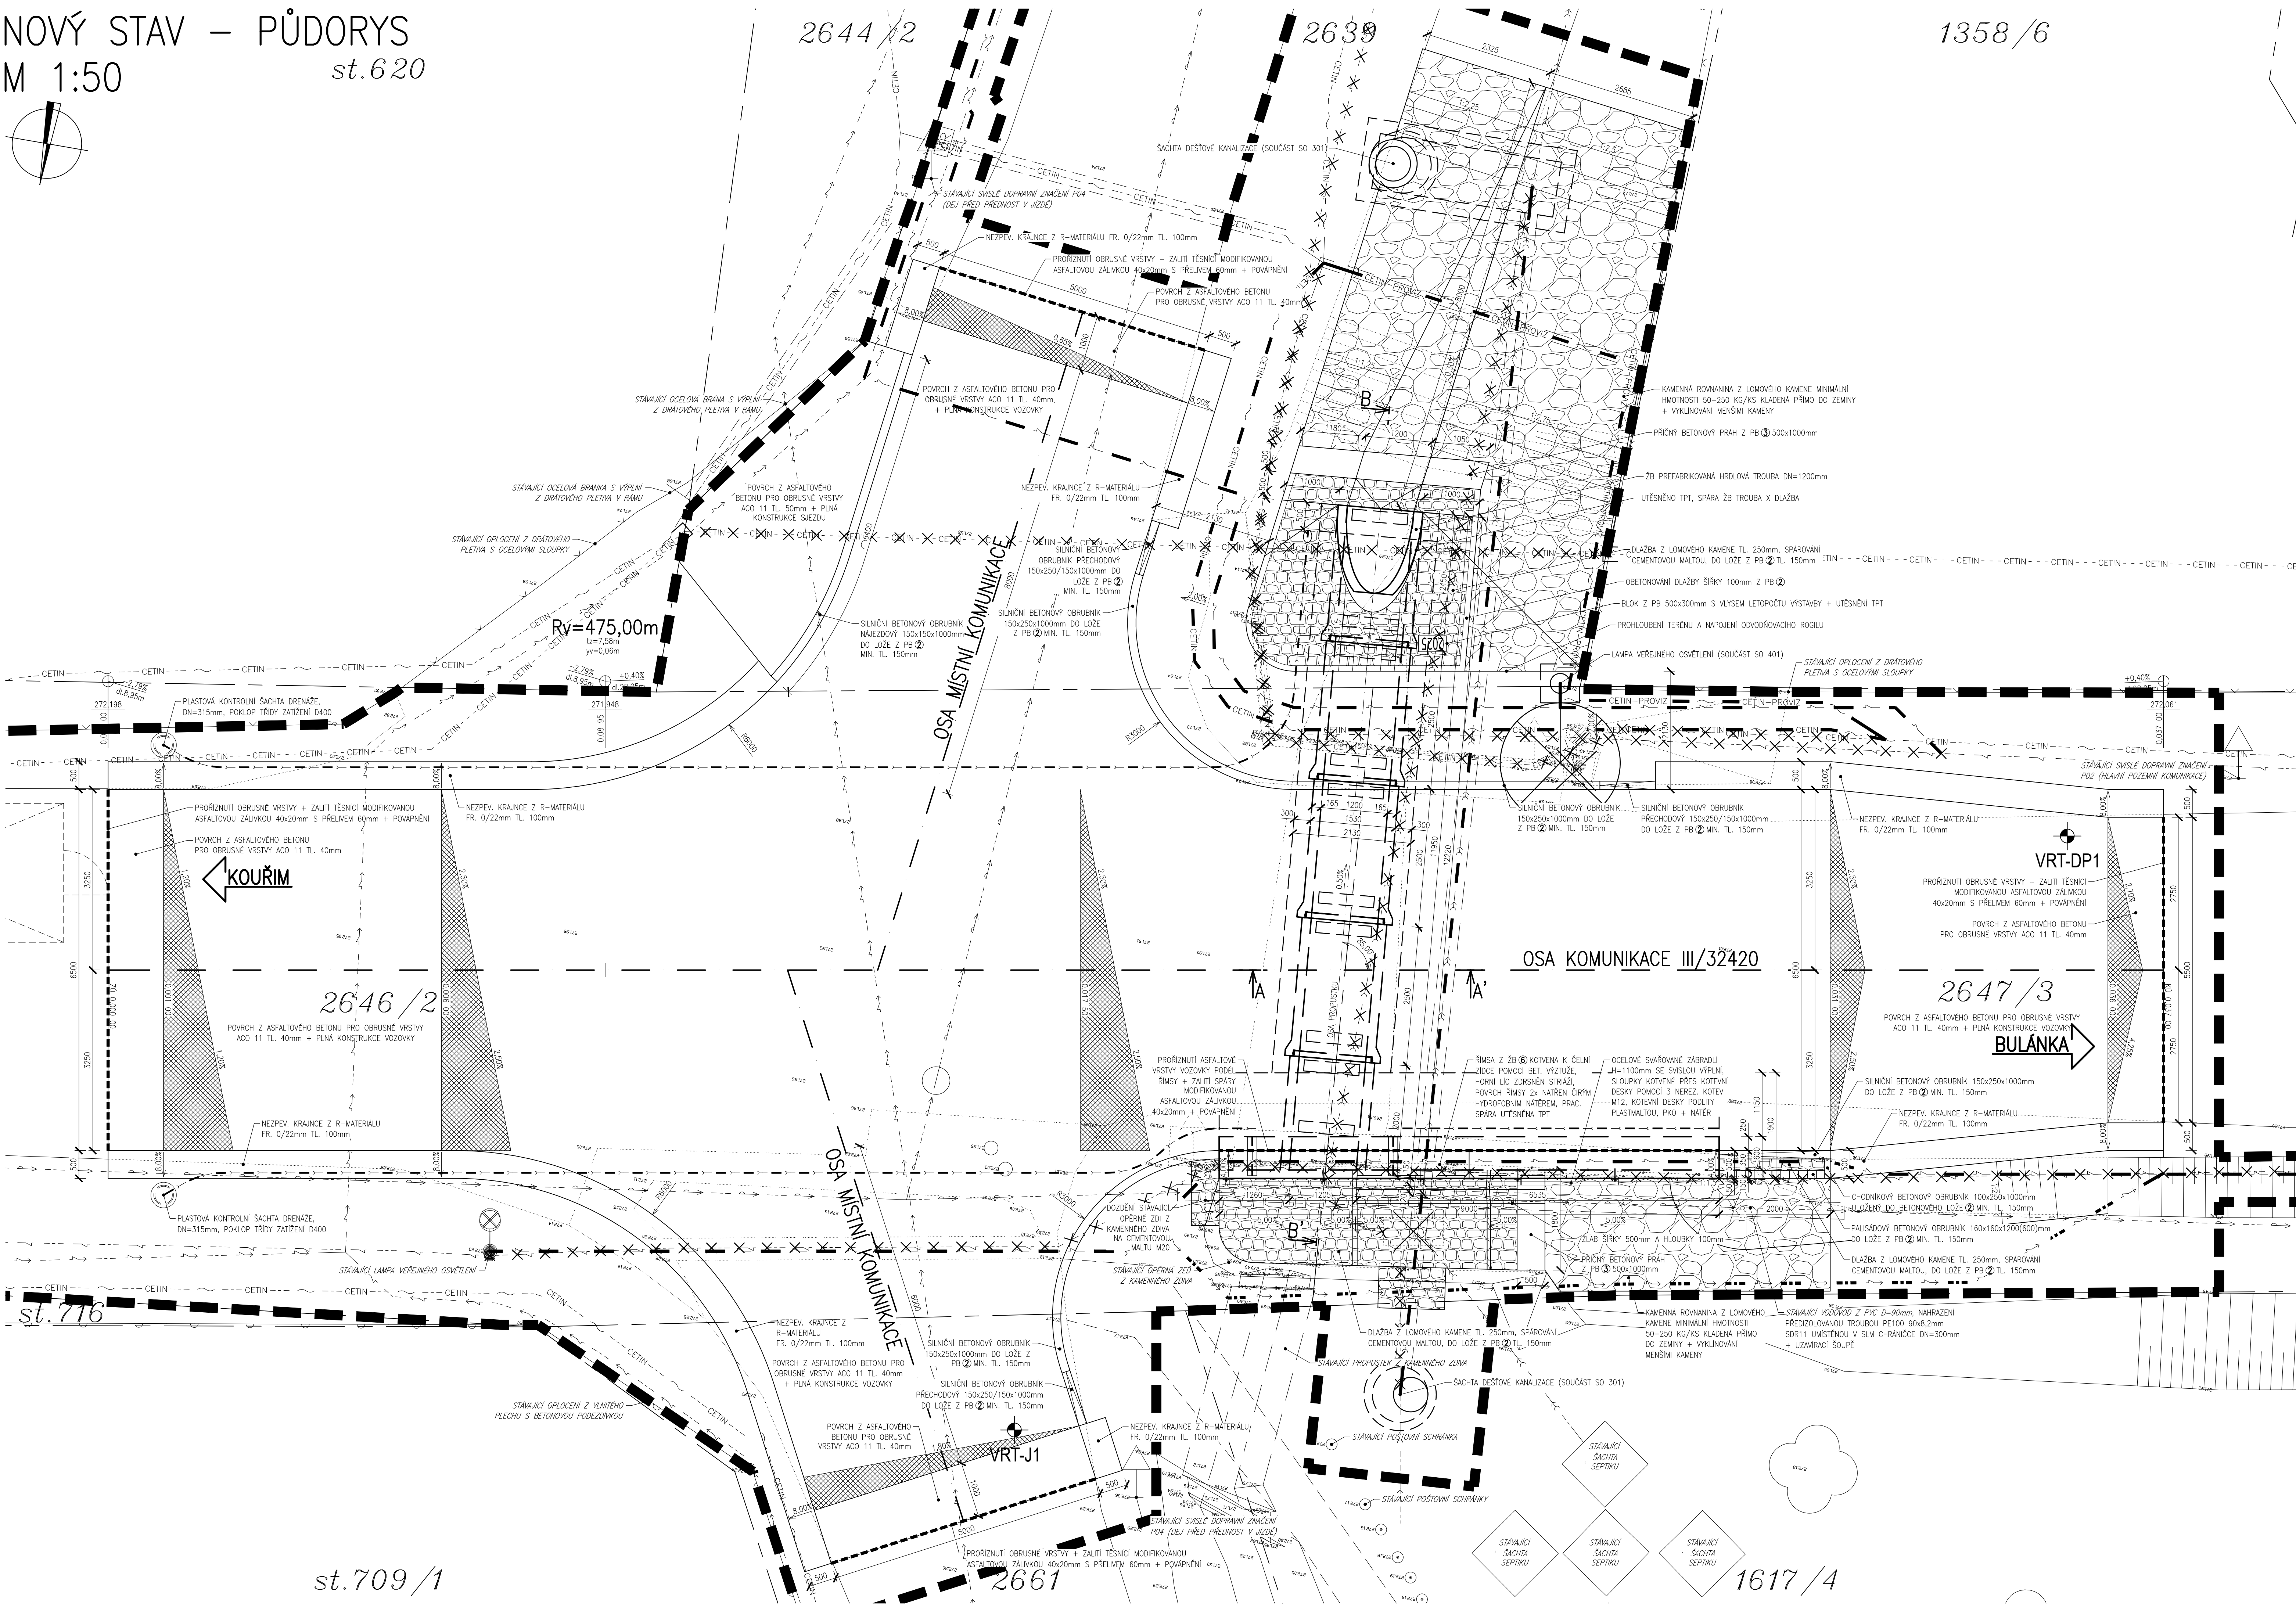

LEGENDA INŽENÝRSKÝCH SÍTÍ:

- --> SILOVÉ VEDENÍ NÍZKÉHO NAPĚTÍ, PODZEMNÍ, NEOVĚŘENÉ (ČEZ DISTRIBUCE, a.s.)
- --> SILOVÉ VEDENÍ VEŘEJNÉHO OSVĚTLENÍ, PODZEMNÍ, NEOVĚŘENÉ (MĚSTO KOUŘIM)
- X-X- RUŠENÉ SILOVÉ VEDENÍ VEŘEJNÉHO OSVĚTLENÍ, PODZEMNÍ, NEOVĚŘENÉ (MĚSTO KOUŘIM)
- X-X- PŘELOŽKA SILOVÉHO VEDENÍ VEŘEJNÉHO OSVĚTLENÍ, PODZEMNÍ (MĚSTO KOUŘIM)
- --> PROVIZORNÍ PŘELOŽKA SILOVÉHO VEDENÍ VEŘEJNÉHO OSVĚTLENÍ, PODZEMNÍ (MĚSTO KOUŘIM)
- --> SDĚLOVACÍ VEDENÍ METALICKÉ, PODZEMNÍ, NEOVĚŘENÉ (CETIN a.s.)
- X-X- RUŠENÉ SDĚLOVACÍ VEDENÍ METALICKÉ, PODZEMNÍ, NEOVĚŘENÉ (CETIN a.s.)
- --> PROVIZORNÍ PŘELOŽKA SDĚLOVACÍHO VEDENÍ, METALICKÉ, PODZEMNÍ (CETIN a.s.)
- --> PŘELOŽKA SDĚLOVACÍHO VEDENÍ, METALICKÉ, PODZEMNÍ, NEOVĚŘENÉ (CETIN a.s.)
- --> SDĚLOVACÍ VEDENÍ NEPROVOZOVANÉ, PODZEMNÍ, NEOVĚŘENÉ (CETIN a.s.)
- --> VODOVOD, PODZEMNÍ, NEOVĚŘENÉ (ENERGIE AG KOLÍN a.s.)
- --> DEŠŤOVÁ KANALIZACE, PODZEMNÍ, NEOVĚŘENÉ (MĚSTO KOUŘIM)
- X-X- RUŠENÉ DEŠŤOVÁ KANALIZACE, PODZEMNÍ, NEOVĚŘENÉ (MĚSTO KOUŘIM)
- --> PŘELOŽKA DEŠŤOVÉ KANALIZACE, PODZEMNÍ (MĚSTO KOUŘIM)

LEGENDA KATASTRU A ZÁBORŮ:

- HRAVICE KATASTRÁLNÍCH ÚZEMÍ
- HRAVICE PARCELY KATASTRU NEMOVITOSTÍ
- xx/xx ČÍSLO PARCELY KATASTRU NEMOVITOSTÍ
- HRAVICE STAVBY

DRUHY POUŽITÝCH BETONŮ



- | | | |
|---|--|---------------------|
| 1 | BETON ČSN EN 206+A2-C12/15-X0 | PODKLADNÍ BETON |
| 2 | BETON ČSN EN 206+A2-C20/25n-XF3 | LOŽE KAMENNÉ DLAŽBY |
| 3 | BETON ČSN EN 206+A2-C25/30-XF3 | PŘÍČNÉ PRAHY |
| 4 | BETON ČSN EN 206+A2-C25/30-XA1+XC2+XF3 | ZÁKLADY |
| 5 | BETON ČSN EN 206+A2-C30/37-XC4+XD1+XF2 | DRÁK ČELNÍ ZIDKY |
| 6 | BETON ČSN EN 206+A2-C30/37-XC4+XF4+XD3 | RÍMSA |

POZNÁMKY

- PRO ZPŘEHLEDNĚNÍ NEJSOU VE VÝKRESU ZOBRAZENY A ZAKOTOVÁNY NĚKTERÉ VIDITELNÉ HRANY
- STÁVAJÍCÍ STAV JE KRESLEN TĚČKOVANĚ
- PŘI STAVBĚ JE NUTNO RESPEKTOVAT STÁVAJÍCÍ PODZEMNÍ A NADZEMNÍ INŽENÝRSKÉ SÍTĚ, PŘED ZAHÁJENÍM STAVEBNÍCH PRACÍ BUDOU JEDNOTLIVÉ PODZEMNÍ SÍTĚ VYTYČENY SVÝMI SPRÁVCI

OBJEDNATEL	KRAJSKÁ SPRÁVA ÚDRŽBA SILNIC STŘEDOČESKÉHO KRAJE PŘÍSPĚVKOVÁ ORGANIZACE ZBOROVSKÁ 11, 150 21 PRAHA 5	
ZÁSTUPCE OBJEDNATELE	PETR DUSBABA	

SOUDRNÝ SYSTÉM S - JTSK VÝŠKOVÝ SYSTÉM B.p.v.			
OZN. ZMĚNY	POPIS ZMĚNY	DATUM	PODPIS
ZHOTOVITEL	RBR-SERVIS, s.r.o. K. JELENICI 1457/16, 635 00 BRNO TEL: 777 196 970, rbr-servis@seznam.cz, www.rbr-servis.cz		
ZAKÁZKOVÉ ČÍSLO	2023755		
ZODP. PROJEKTANT	ING. MARTIN VAŠÁK		
VYPRACOVAL	ING. TOMÁŠ PÁTEČEK		
KONTROLOVAL	ING. MARTIN VAŠÁK		

GENERALNÍ PROJEKTANT		RBR-SERVIS, s.r.o. K JELENICI 1457/16, 635 00 BRNO TEL: 777 196 970, rbr-servis@seznam.cz, www.rbr-servis.cz			
HLAVNÍ PROJEKTANT		ING. TOMÁŠ PÁTEČEK			
KRAJ: STŘEDOČESKÝ		ORP: KOLÍN	KATASTR: KOUBIM		
STAVBA:					
III/33420 MOLITOROV, MOST EV.Č. 33420-1				FORMÁT	10x44
				DATUM	LEDEN 2025
				STUPEŇ	PDPS
ČÁST :				ČÍSLO ZAK.	2023755
SO 201 - MOST EV.Č. 33420-1				MÉRITKO	1:50
PŘÍLOHA:				ČÍSLO PŘÍLOHY:	ČÍSLO PARE.
NOVÝ STAV - PŮDORYS				D.1.2.2.02	
Dokumentaci lze užívat pouze ve smyslu přílohní smlouvy o dílo, výjimec c. jako část může být kopírován nebo jiným způsobem rozšiřován pouze za předchozího souhlasu RBR-SERVIS, s.r.o.					

Dokumentaci lze užívat pouze ve smyslu přílohy 5 a 6, výhledy či jiné části může být kopírovány nebo jinak způsobem rozšířeny pouze po předchozím souhlasu RBR-SERVIS, s.r.o.