

PODÉLNÝ PROFIL
přeložka II/107
MĚŘÍTKO 1 : 10 000 / 1 000

Praha, Brno (D1)
Velké Popovice (II/107)

Říčany, Mukařov (D2)

KŘÍŽENÍ

ZAKRUŽOVACÍ
POLOMĚR

SKLONOVÉ POMĚRY


NIVELETA
TERÉN

VÝŠKA NÁSPY
HLOUBKA ZÁREZU

KÓTY NIVELETY

KÓTY TERÉNU
SROVNÁVACÍ ROVINA
STANIČENÍ

SMĚROVÉ POMĚRY

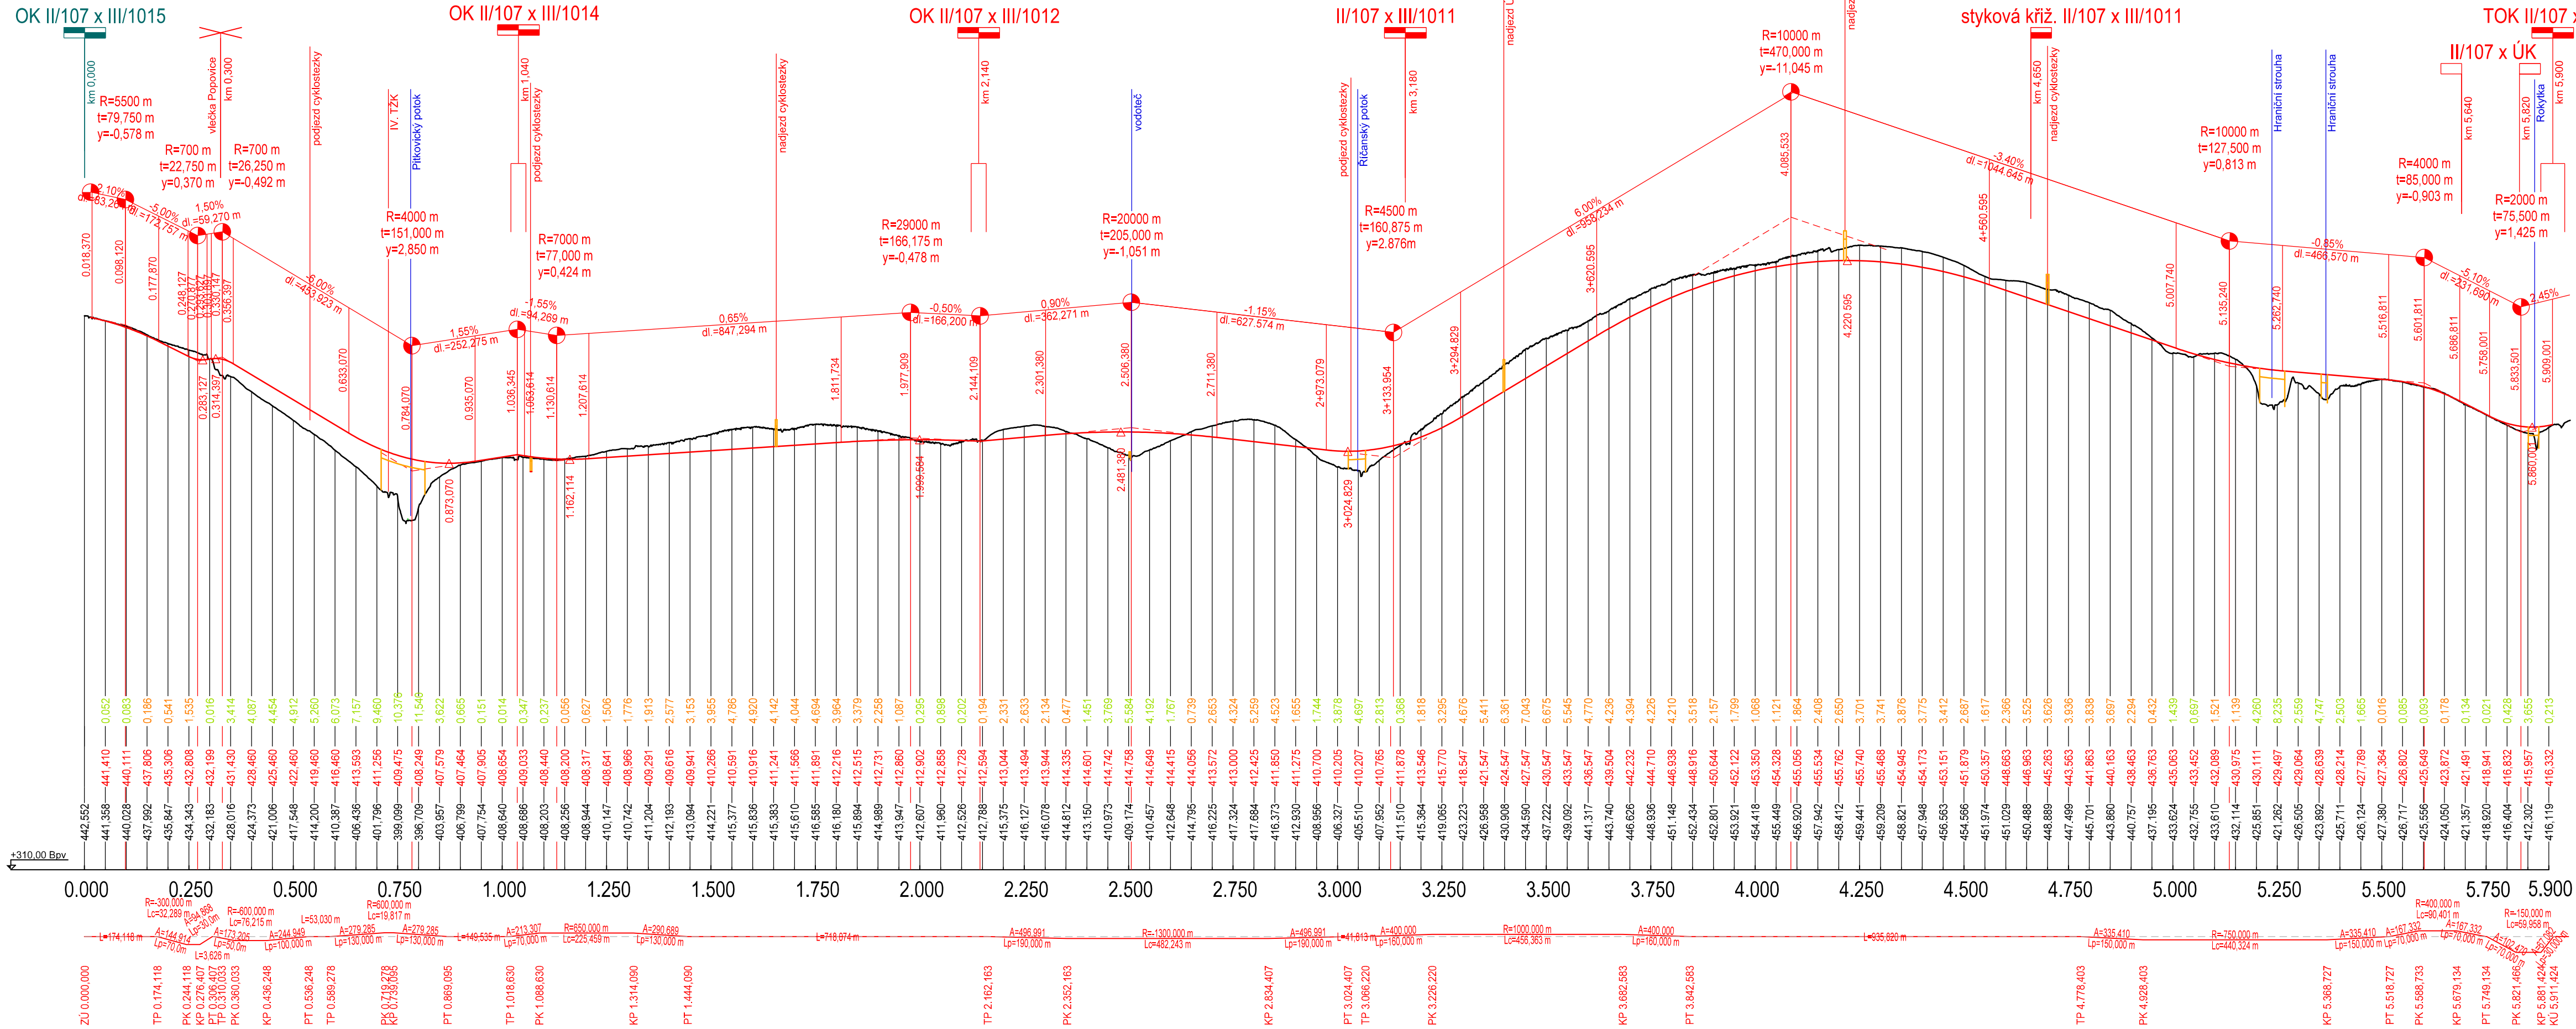

VÝŠKOVÝ SYSTÉM BpV SOUŘADNICOVÝ SYSTÉM S-JTSK

Číslo změny:	Obsah změny:	Datum změny:
01	-	-
02	-	-
03	-	-

Investor:	Objednatel:
Krajská správa a údržba silnic Středočeského kraje Zborovská 81/11 150 21 Praha 5	Středočeský kraj Zborovská 81/11 150 21 Praha 5

Generální projektant:	Hlavní inženýr projektu:
SUDOP PRAHA a.s. Olšanská 1a, 130 80 Praha 3 tel.: +420 267 094 111 e-mail: praha@sudop.cz	ING. IVANA ADAMOŤOVÁ Zástupce HIP ING. JAN TUREK

Středisko: 205 – KONCEPCE DOPRAVY			
Vedoucí střediska:	Odpovědný projektant:	Vypracoval:	Kontrolovala:
ING. ANDREA PLÍŠKOVÁ	ING. JAN TUREK	ING. JAN TUREK	ING. IVANA ADAMOŤOVÁ

Název akce:		Číslo smlouvy:	
Zlepšení dopravní obslužnosti území Říčansko – jih		22-057.205	
Část:		Projektový stupeň:	
B Výkresová část B.3 Podélné profily		TES	
Datum:		01/2023	
Číslo části:		B.3	
Měřítko:		Počet formátů:	
1:10 000/1000		5 x A4	
Číslo přílohy:		B.3.1	

DOKUMENT LZE UŽÍVAT POUZE VE SMÝSLU PŘÍSLUŠNÉ SMLOUVY O DÍLO, ŽÁDNÁ JEHO ČÁST NEMŮŽE BYT DÍLE ŽÁKONŮ A 121/2000 Sb., KOPROVÁNKA NEBO JINÝM ZPŮSOBEM ROZŠŘŮVÁNÁ. BEZ SOUHLASU SUDOP PRAHA a.s.