


III/2455 Obchvat Záluží, přeložka silnice - TES
Situace - územní plán
M 1: 2 000

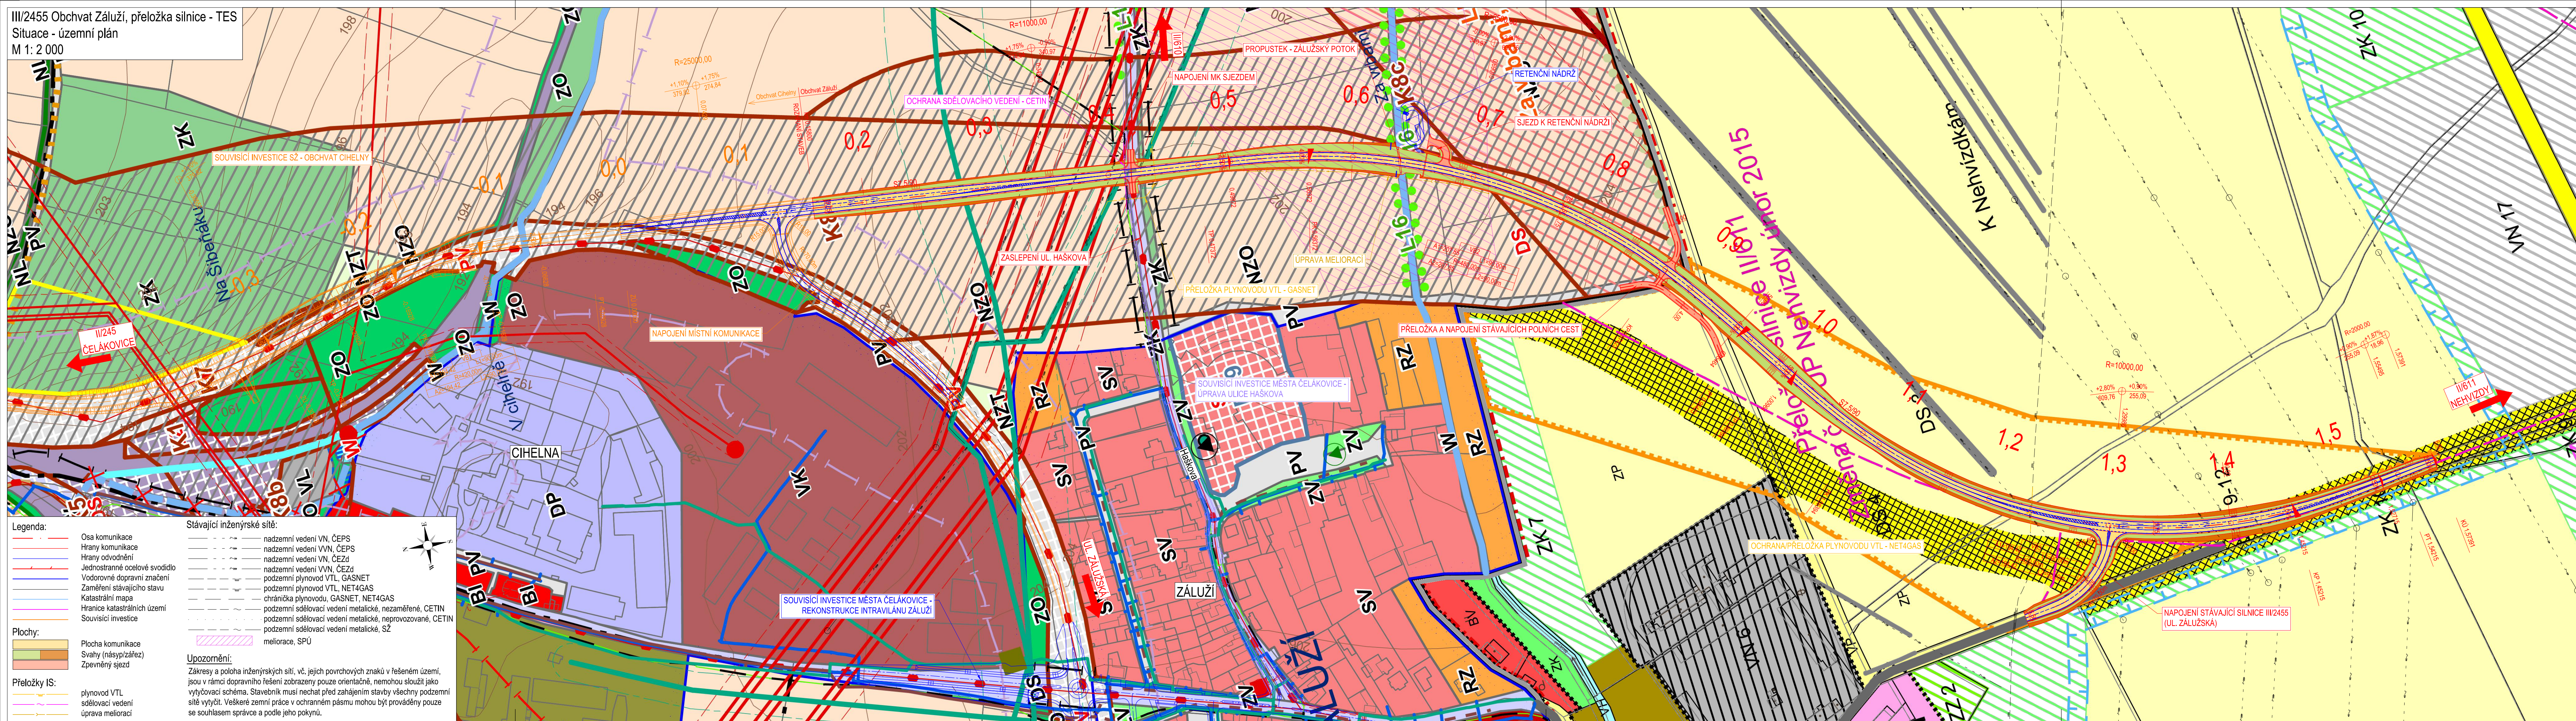


Č.	Datum	Popis	Vypracoval	Schválil
REVIZE				

Souřadnicový systém S-JTSK, Výškový systém Bp

Objednatel:

**Krajská správa a údržba silnic
Středočeského kraje
Zborovská 81/11, 150 21 Praha 5**

**KÚS**
KRAJSKÁ SPRÁVA A ÚDRŽBA SILNIC
Středočeského kraje

Navrh/vypracoval: Ing. Tereza Nová	Zodpovědný projektant: Ing. Jan Svoboda	Zhotovitel:  4roads s.r.o. Slunná 541/27 162 00 Praha 6 Střešovice
Technická kontrola: Ing. Pavel Paška	Hlavní inženýr projektu: Ing. Jan Svoboda	

Kraj:	Středočeský	Čís.srn.obj.:	SMLD-1131/00066001/2024
Katastrální území:	Žáluži u Čelákovic, Nehvizdy	Čís.akce:	24060
Stavba:	III/2455 Obchvat Žáluží, přeložka silnice - Technická studie proveditelnosti	Datum:	06/2025
		Formát:	6x A4
		Měřítko:	1:2 000
Část:		Stupeň:	Číslo kopie:
	Výkresy	TES	
Příloha:	Situace - ÚP	Číslo přílohy:	B.2.2