


STÁVAJÍCÍ ODPADNÍ POTRUBÍ—PŘEDPOKLADANÉ UMÍSTĚNÍ
BUDE OVĚŘENO PŘED ZAHÁJENÍM STAVEBNÍCH PRACÍ
NOVÉ POTRUBÍ BUDE ZAŠTĚNO DO NOVĚ OSAZENÉ
ODBOČKY POD STŘEPEM, NAD ODBOČKOU OSAZENÁ
ZÁTKA
O 110/110–45°
DN110

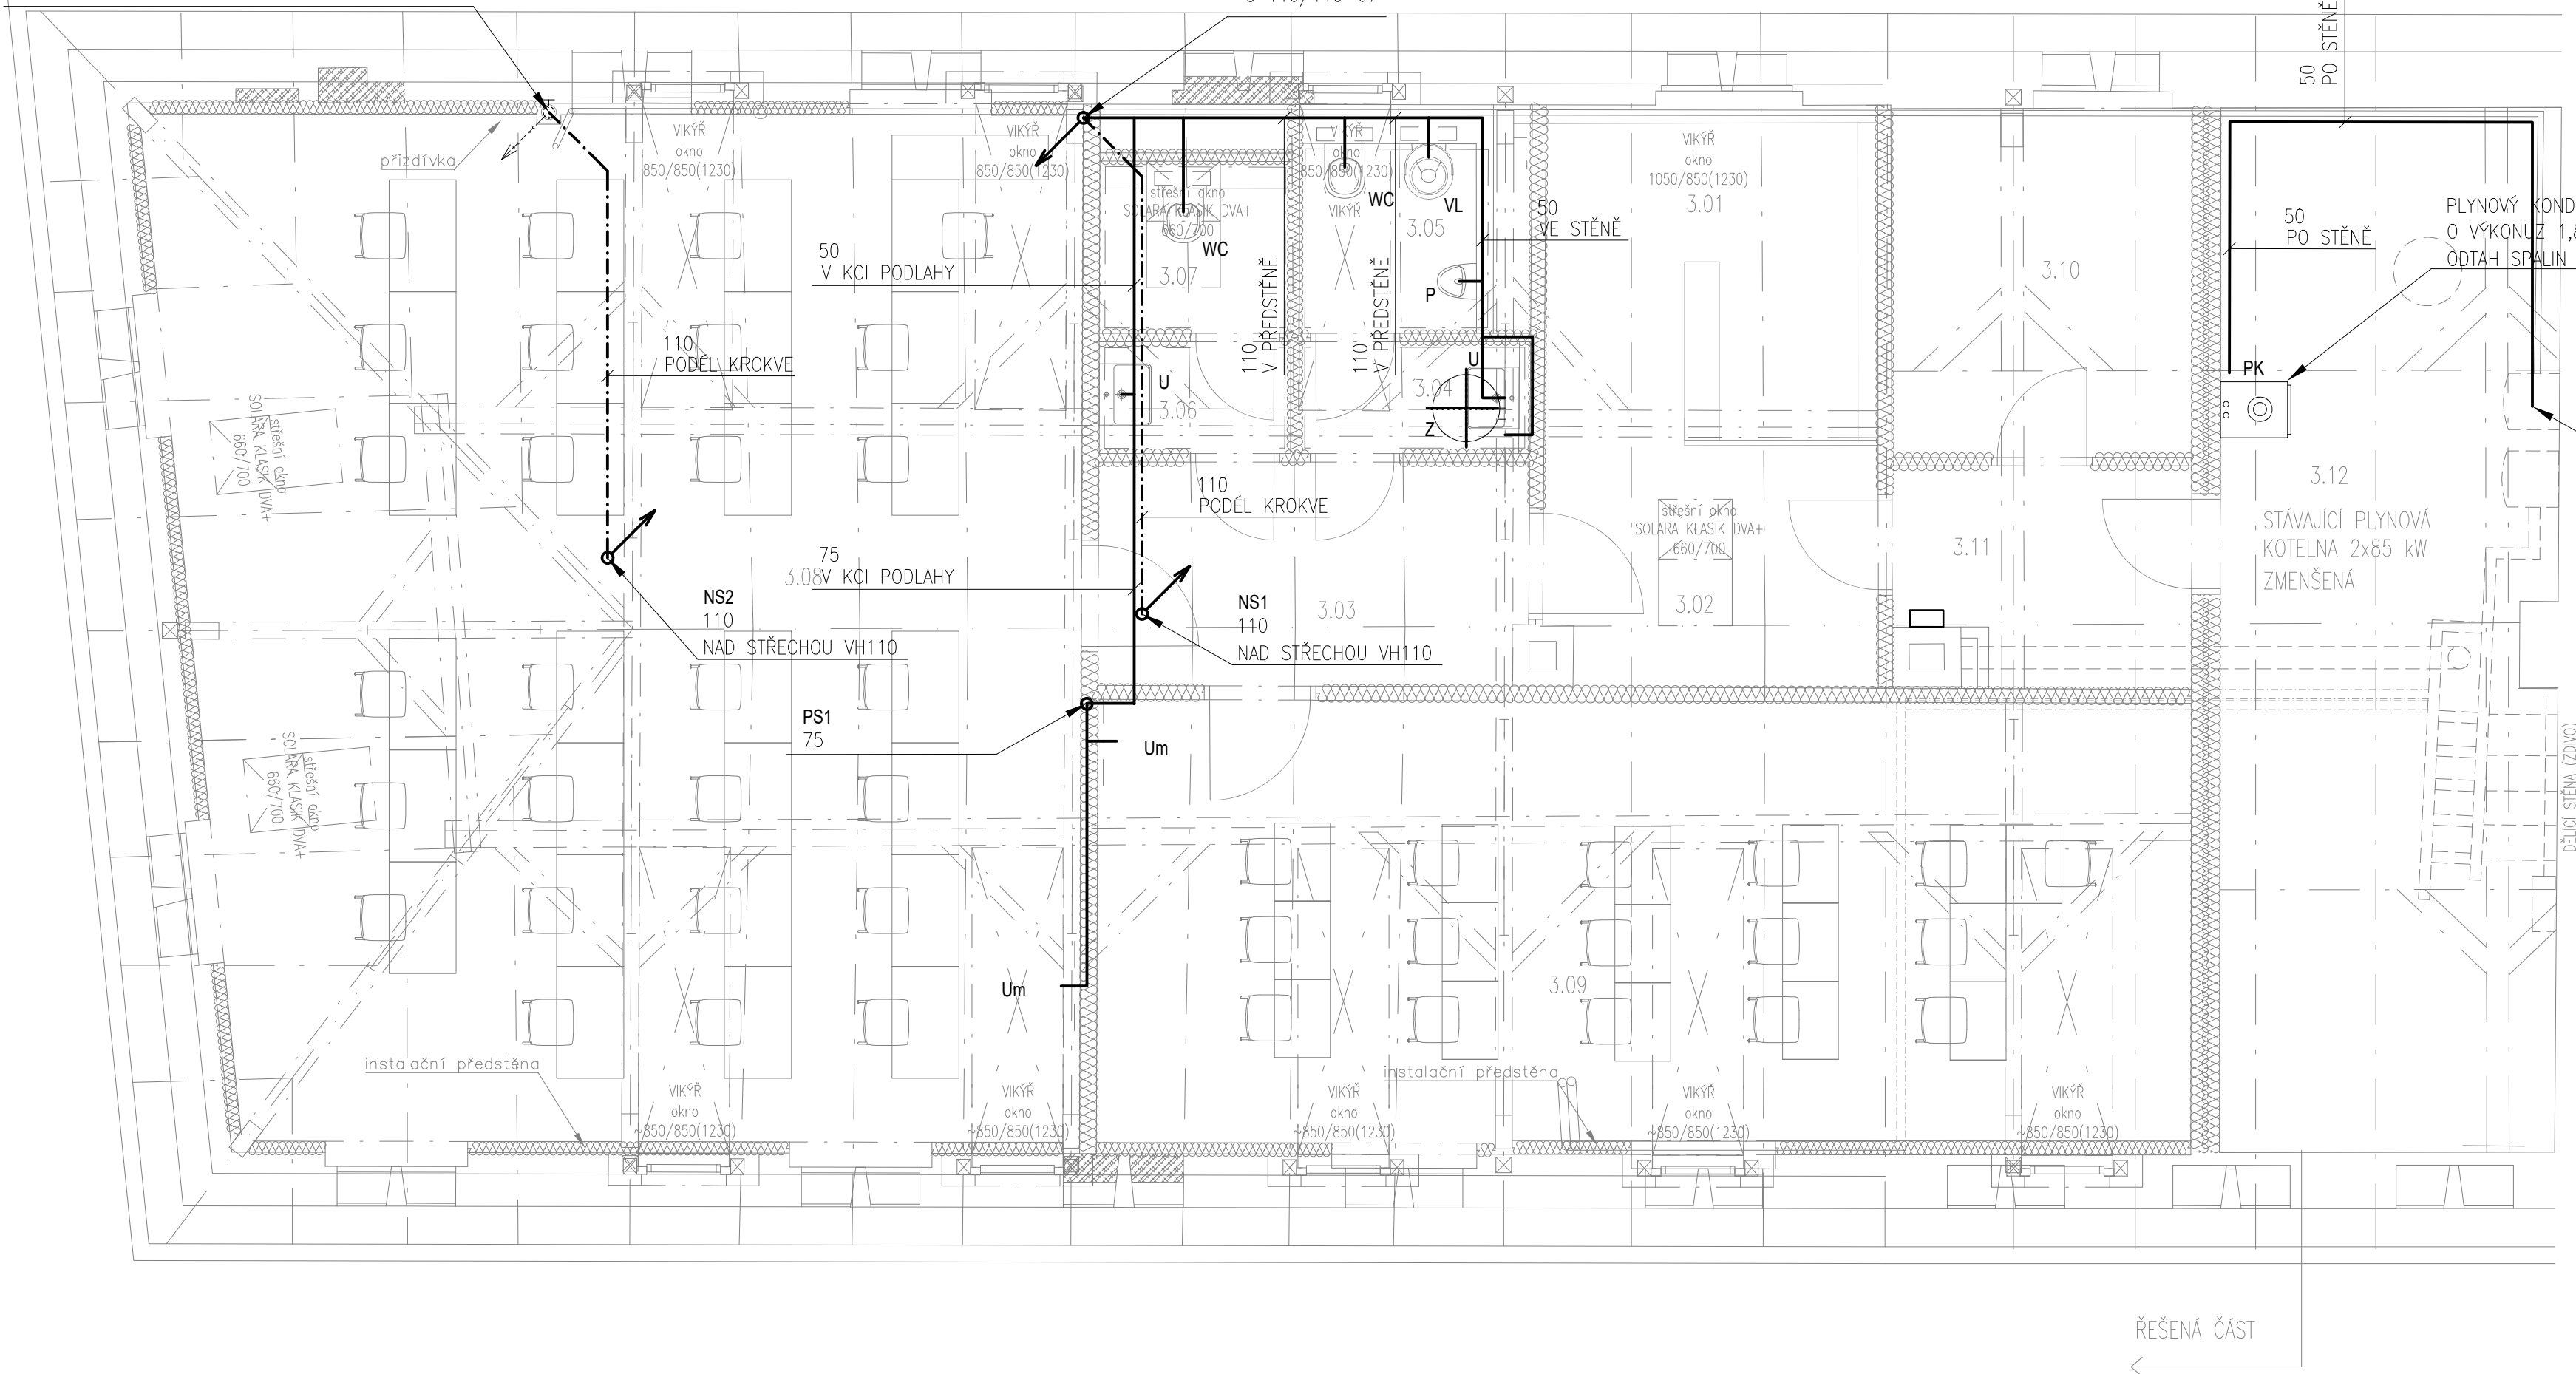



Č.M.	NÁZEV MÍSTNOSTI	PLOCHA [m2]	PODLAHA	STĚNY	STROP
3.01	SCHODIŠTĚ	8.07	DŘEVO	OMÍTKA, SDK	SDK DLE PBŘ, DO VÝŠKY KROVU
3.02	CHODBA	6.33	KER. DLAŽBA	SDK	SDK DLE PBŘ, DO VÝŠKY KROVU
3.03	CHODBA	7.65	KER. DLAŽBA	SDK	SDK DLE PBŘ, v. 2700 mm
3.04	WC PŘEDSÍŇ MUŽI	2.04	KER. DLAŽBA	KER. OBKLAD	SDK DLE PBŘ, v. 2700 mm
3.05	WC MUŽI	2.69	KER. DLAŽBA	KER. OBKLAD	SDK DLE PBŘ,
3.06	WC PŘEDSÍŇ ŽENY	1.71	KER. DLAŽBA	KER. OBKLAD	SDK DLE PBŘ, v. 2700 mm
3.07	WC ŽENY	2.23	KER. DLAŽBA	KER. OBKLAD	SDK DLE PBŘ
3.08	UČEBNA INFORMATIKY	73.24	PVC	SDK	SDK DLE PBŘ
3.09	UČEBNA JAZYKŮ	38.48	PVC	SDK	SDK DLE PBŘ
3.10	SERVER	8.39	STÁVAJÍCÍ (BETON)	OMÍTKA, SDK	SDK DLE PBŘ, v. 2700 mm
3.11	CHODBA	5.00	STÁVAJÍCÍ (BETON)	OMÍTKA, SDK	SDK DLE PBŘ, v. 2700 mm
3.11	KOTELNA	28.00	STÁVAJÍCÍ (BETON)	OMÍTKA, SDK	SDK DLE PBŘ
		183825187.28			

— . — . — . — SPLAŠKOVÁ KANALIZACE – POTRUBÍ VEDENÉ POD STROPEM (PPs)

U	UMYVADLO
Um	UMÝVÁTKO
VL	VÝLEVKA
P	PISOÁR
WC	KLOZET ZÁVĚSNÝ
CH	CHLADÍČÍ JEDNOTKA
Z	EL. OHŘÍVAČ VODY 60l
PK	PLYN. KONDEZAČNÍ KOTEL

ODPADNÍ VENTIL 5/4" A UMYVADLOVÁ ZÁPACHOVÁ UZÁVĚRKA DN40
ODPADNÍ VENTIL 5/4" A UMYVADLOVÁ ZÁPACHOVÁ UZÁVĚRKA DN40
PŘÍPOJNÉ KOLENO DN110 S KULOVÝM KLOUBEM
ODSAVACÍ ZÁPACHOVÁ UZÁVĚRKA DN50 PRO PISOŘ
PŘÍPOJNACÍ KOLENO DN110 S KULOVÝM KLOUBEM
KALICH PRO ŮKAPY SE ZÁPACHOVOU UZÁVĚRKOU
KALICH PRO ŮKAPY SE ZÁPACHOVOU UZÁVĚRKOU
KALICH PRO ŮKAPY SE ZÁPACHOVOU UZÁVĚRKOU

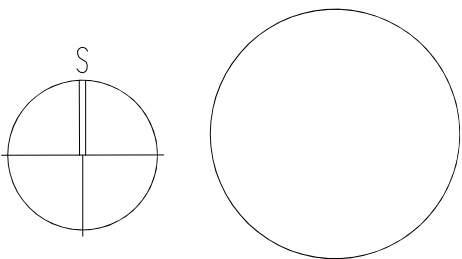

0,000 = 214,17 m.n.m. Bpv		Souřadný systém		S-JTSK	
INDEX ZMĚNY:		POPIS ZMĚNY:		PROVEDL:	
POPS ZMĚNY:				DATUM:	
JAZYK AČE:					
PŮDNÍ VESTAVBA VÝUKOVÝCH PROSTOR, ZÁMEK HORKY NAD JIZEROU					
PROJEKTANT:		ZADÁVATEL PROJEKTU:		STAVBA:	
AQUASQUADUCTUS PROJEKT s.r.o. Křetno 159/15, Liberec 		ING. Hana Hrachová email: hrachova@agp.cz tel: +420 777 001 352		SŽS a SOU Horky nad Jizerou č.p. 35, 294 73 Brodce	
MÍSTO STAVBY:		ČÍSLO ZKAZOVY:		DATUM VÝKONU	
o.č. st. 8/2 , kat. území Horky nad Jizerou		-		07/2024	
MĚŘÍTKO:		MĚŘÍTKO:		ČÍSLO PARCE	
1:50		1:50		SO 01	
NÁZEV:		ČÍSLO:		ČÍSLO VÝKRESU:	
ZDRAVOTNĚ TECHNICKÉ INSTALACE PŮDORYS PODKROVÍ – KANALIZACE		D.1.4.a		PRO3	